

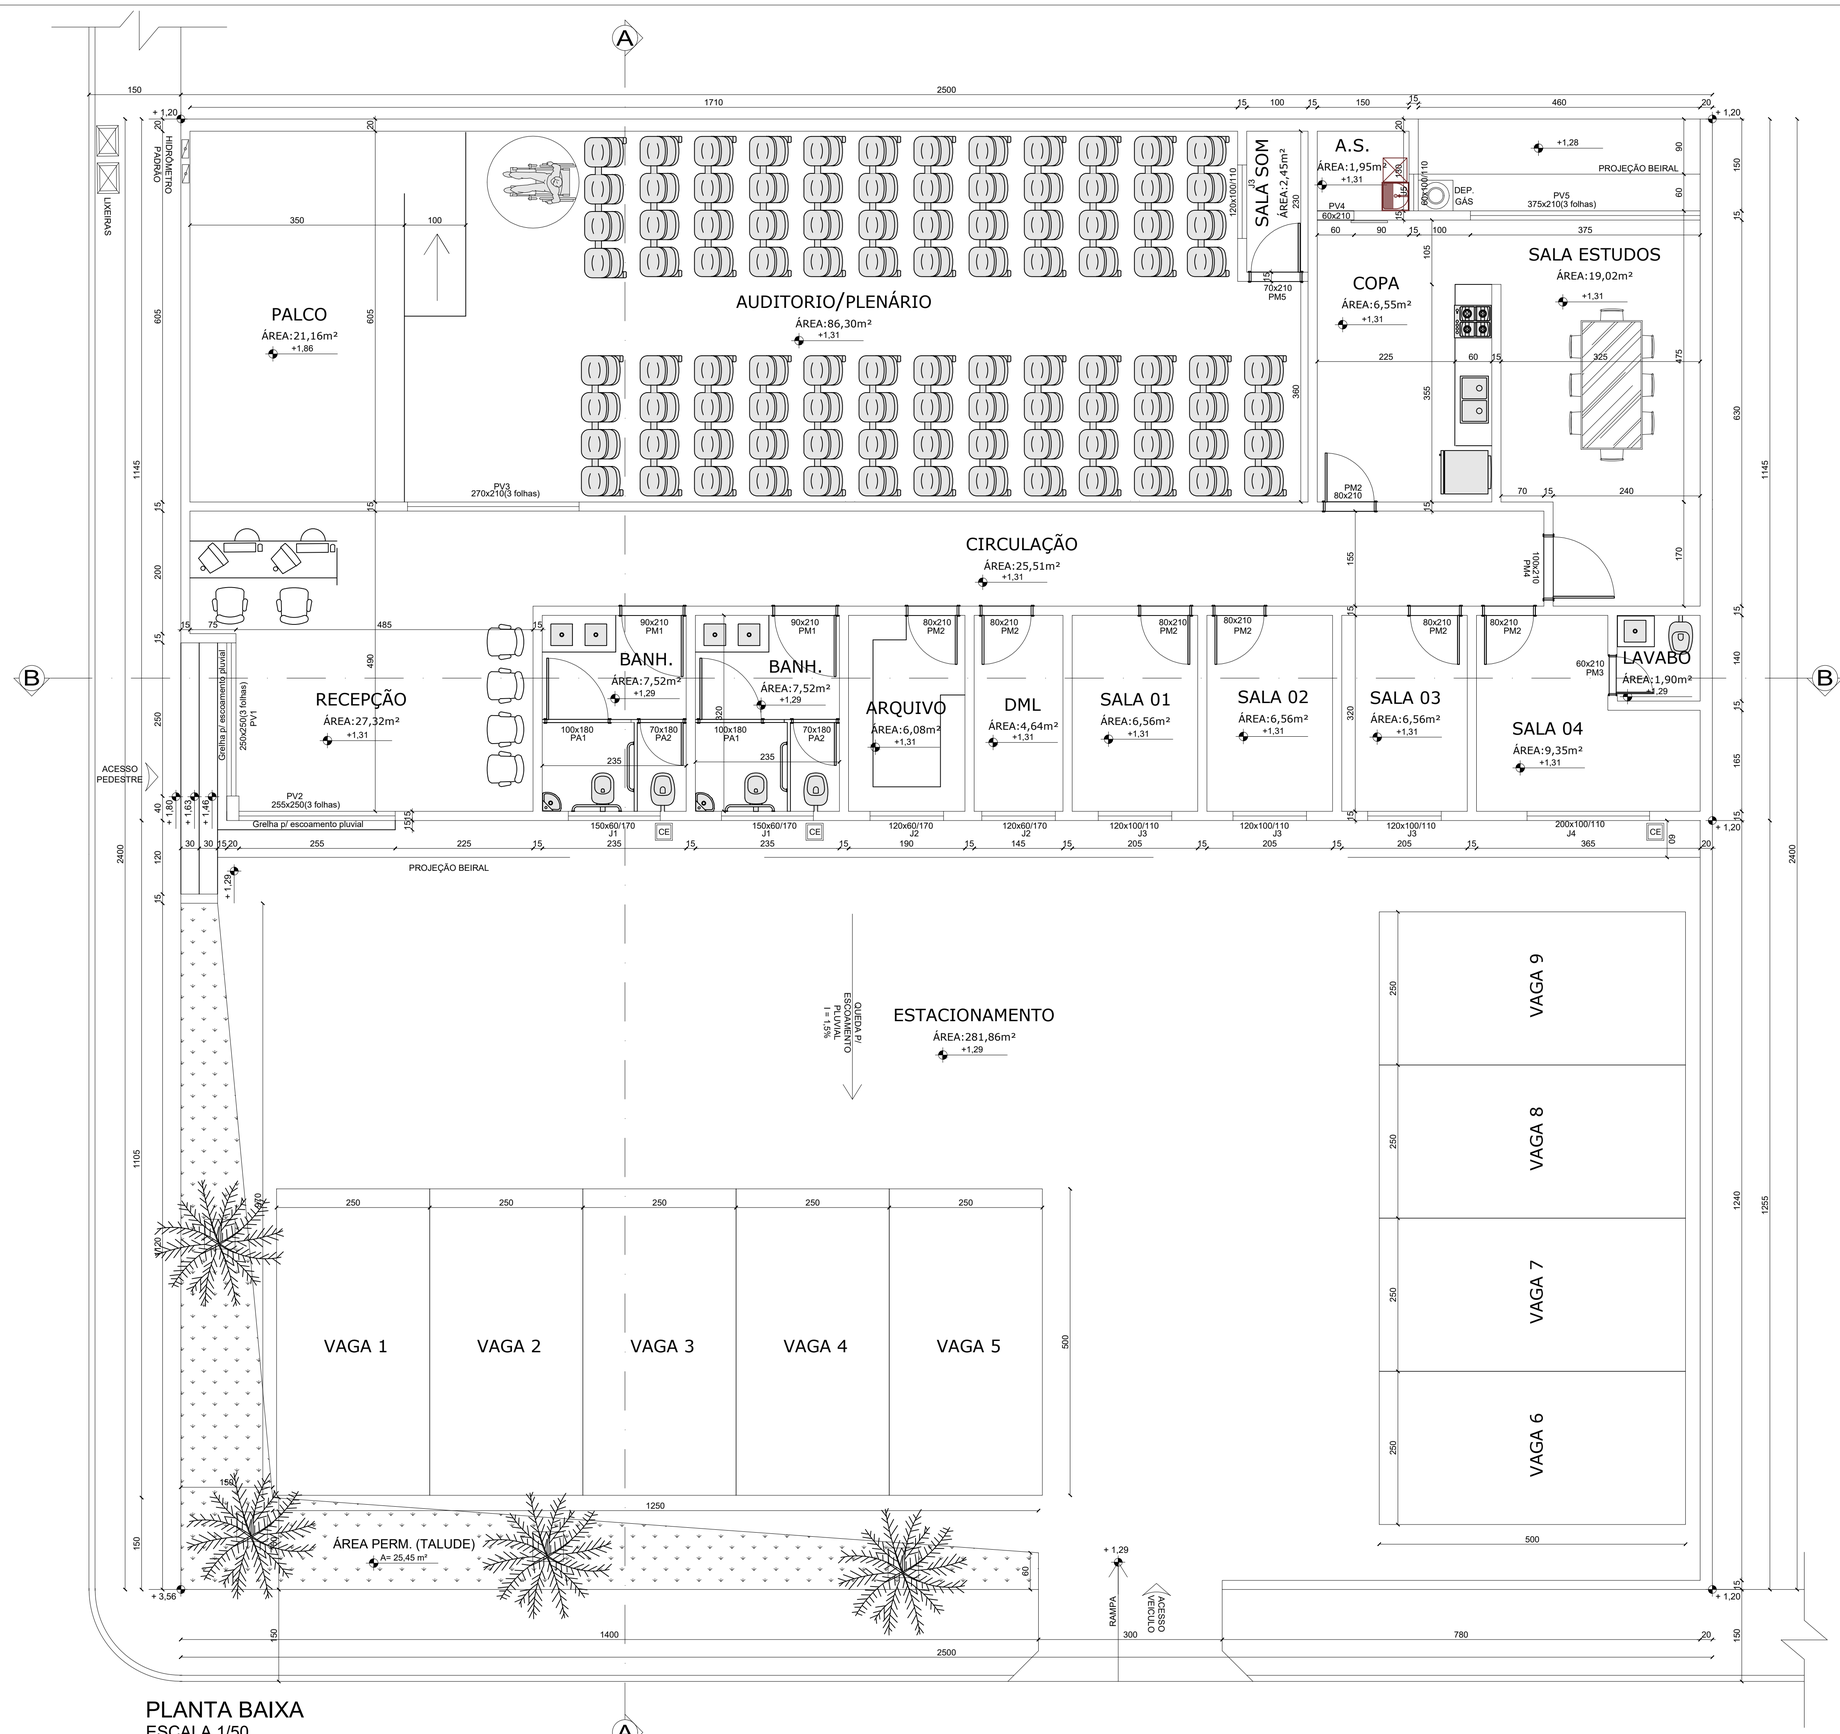


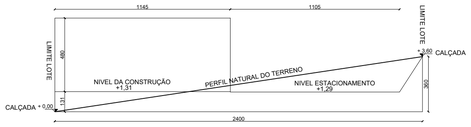

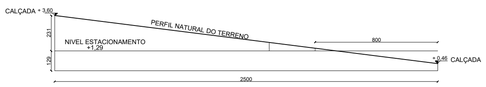

PERFIL LONGIT. / TRANSVERSAL
ESCALA 1/200

Tabela Portas				
TIPO	QTDD	LARG.	ALT.	DESCRIÇÃO
PM1	2	90	210	Porta de abrir, madeira
PM2	7	80	210	Porta de abrir, madeira
PM3	1	60	210	Porta de abrir, madeira
PM4	1	100	210	Porta de abrir, madeira
PM5	1	70	210	Porta de abrir, madeira
PV1	1	250	250	Porta de correr, vidro temperado, 3 folhas
PV2	1	255	250	Porta de correr, vidro temperado, 3 folhas
PV3	1	270	210	Porta de correr, vidro temperado, 3 folhas
PV4	1	60	210	Porta de correr, vidro temperado, 1 folha
PV5	1	375	210	Porta de correr, vidro temperado, 3 folhas
PA1	2	100	180	Porta de abrir, metálica
PA2	2	70	180	Porta de abrir, metálica

Tabela Janelas				
TIPO	QTDD	LARG.	ALT.	DESCRIÇÃO
J1	2	150	60	Janela de correr, vidro temperado incolor
J2	2	120	60	Janela de correr, vidro temperado incolor
J3	4	120	100	Janela de correr, vidro temperado incolor
J4	1	200	100	Janela de correr, vidro temperado incolor
J5	1	60	100	Janela de correr, vidro temperado incolor

Assinado digitalmente por MATHEUS NASCIMENTO QUEIROZ:12301333647
ND:C-IBR, OI=ICP-Brasil, OU=Certificado Digital PF A3,OU=Videoconferencia, OU=
ZN=MATHEUS NASCIMENTO QUEIROZ:12301333647
Razão: Eu sou o autor deste documento
Localização:
Data: 2026.11.17 10:17:56-03'00'
Foxit PDF Reader Versão: 12.1.2

Projeto

NOME: Matheus Nascimento Queiroz CREA: 237.412/D
END: R. Ataualpa Dias Maciel, 380 TEL: (34) 99293-7198
Rosario, Patos de Minas MG

Proprietário

NOME: Câmara Municipal de Matutina CNPJ: 26.035.600/0001-89
END: Totoe Flavio, nº 43-A
Centro, Matutina MG

PARA USO DA PREFEITURA

RECUO FRONTAL:	OBS:
AFASTAMENTOS LATERAIS:	
AFASTAMENTOS DE FUNDO:	
TAXA DE OCUPAÇÃO:	OBS:

PREFEITURA

PROJETO DE CONSTRUÇÃO

DESCRIMINAÇÃO:	DESTINAÇÃO		
PLANTA BAIXA, CORTES, FACHADA, COBERTURA, LOCALIZAÇÃO, MEMÓRIA DE CÁLCULO, RESUMO DE ÁREAS.	INSTITUIÇÃO PUBLICA		
LOGRADOURO: RUA VEREADOR GERALDO MARTINS COM RUA MOISES GARCIA PEREIRA	ESCALA	Nº DE PAVIMENTOS	DATA
	INDICADA	01	10/11/2026

CONSTRUÇÃO					
ÁREA DO TERRENO	Á. PROJEÇÃO OCUPAR	ÁREA LIQUIDA	ÁREA A DESCONTAR	ÁREA A EDIFICAR	FOLHA: 01/03
600,00m²	276,87 m²			276,87 m²	FORMATO: A1

PLANTA BAIXA
ESCALA 1/50