

VIGAS BALDRAME


V1

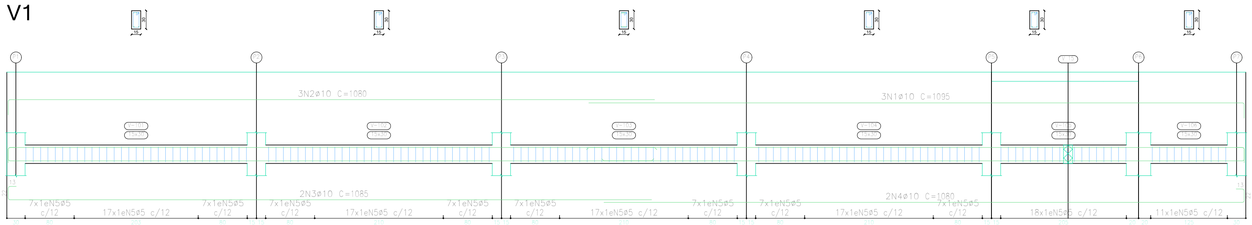


V2

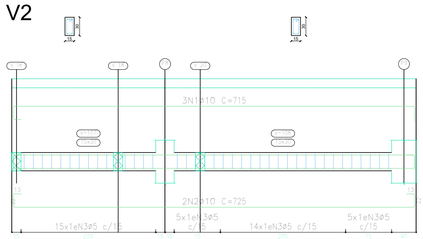


V3

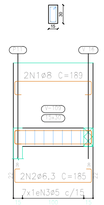


V4

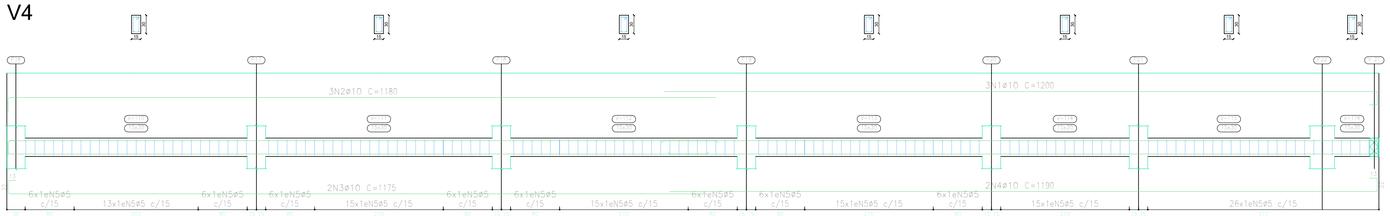


V5

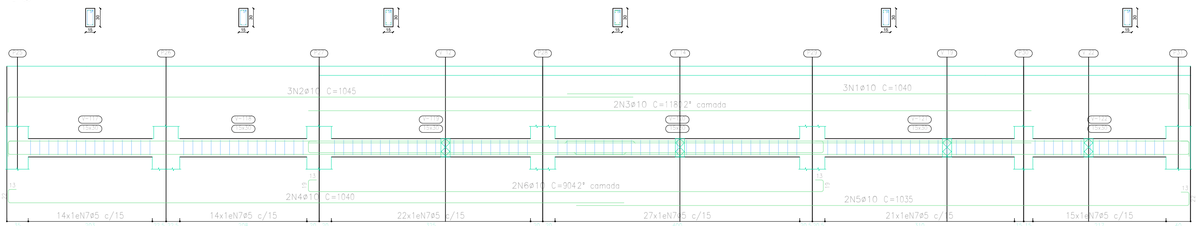


V6

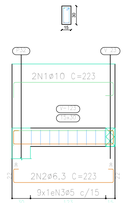


V7

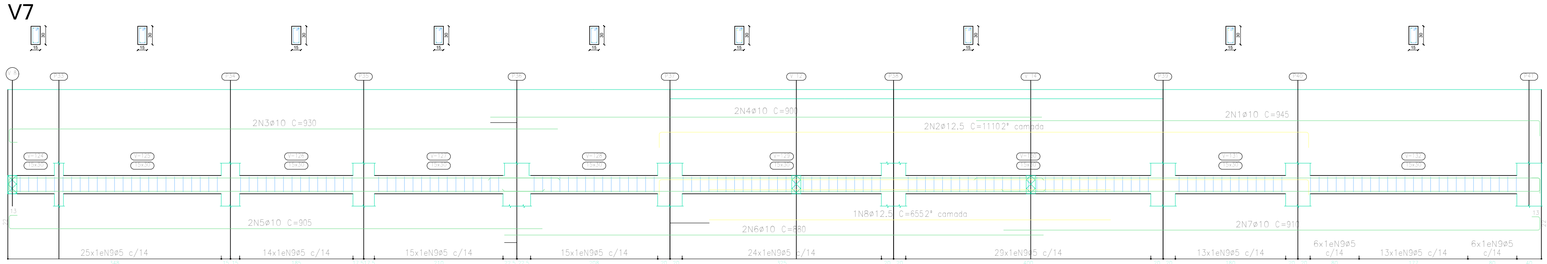


V8

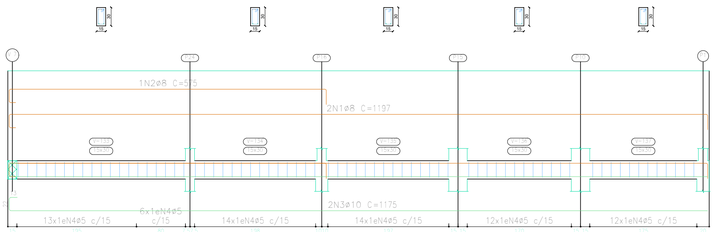


V9

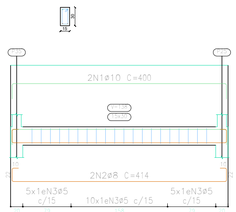


V10

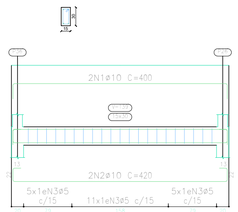


V11

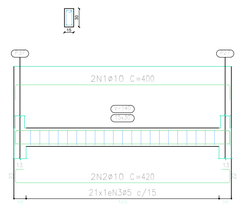


V12
V14

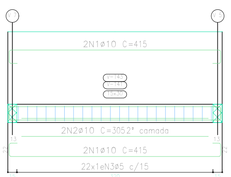


V13

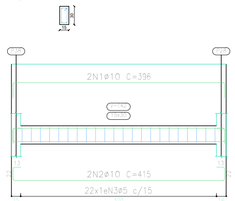


V15

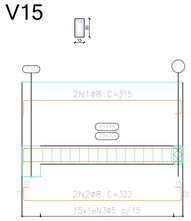


V16

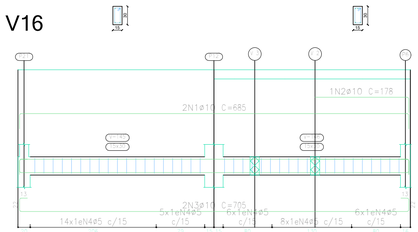

V17

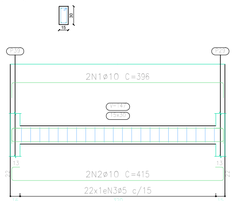

V18

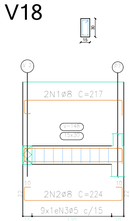

Projeto

MATHEUS NASCIMENTO QUEIROZ:12301333647

Assinado digitalmente por MATHEUS NASCIMENTO QUEIROZ:12301333647
ND: C=BR, O=ICP-Brasil, OU=Certificado Digital PF A3, OU=Videoconferencia, OU=29185841000100, OU=AC SyngularID Multipla, CN=MATHEUS NASCIMENTO QUEIROZ:12301333647
Razão: Eu sou o autor deste documento
Localização:
Data: 2026.11.17 10:20:04-03'00'
Foxit PDF Reader Versão: 12.1.2

NOME: Matheus Nascimento Queiroz CREA: 237.412/D
TEL: (34) 99293-7198

Proprietário

NOME: Câmara Municipal de Matutina CNPJ: 26.035.600/0001-89
END: Totoe Flavio, nº 43-A
Centro, Matutina MG

PARA USO DA PREFEITURA

RECUO FRONTAL:	OBS:
AFASTAMENTOS LATERAIS:	
AFASTAMENTOS DE FUNDO:	
TAXA DE OCUPAÇÃO:	OBS:

PREFEITURA

PROJETO ESTRUTURAL

DESCRIMINAÇÃO:	DESTINAÇÃO		
DETALHAMENTO VIGAS BALDRAME	INSTITUIÇÃO PUBLICA		
LOGRADOURO: RUA VEREADOR GERALDO MARTINS COM RUA MOISES GARCIA PEREIRA	ESCALA	Nº DE PAVIMENTOS	DATA
	INDICADA	01	10/11/2026

CONSTRUÇÃO					
ÁREA DO TERRENO	Á. PROJEÇÃO OCUPAR	ÁREA LIQUIDA	ÁREA A DESCONTAR	ÁREA A EDIFICAR	FOLHA: 04/15
600,00m²	276,87 m²			276,87 m²	FORMATO: A1