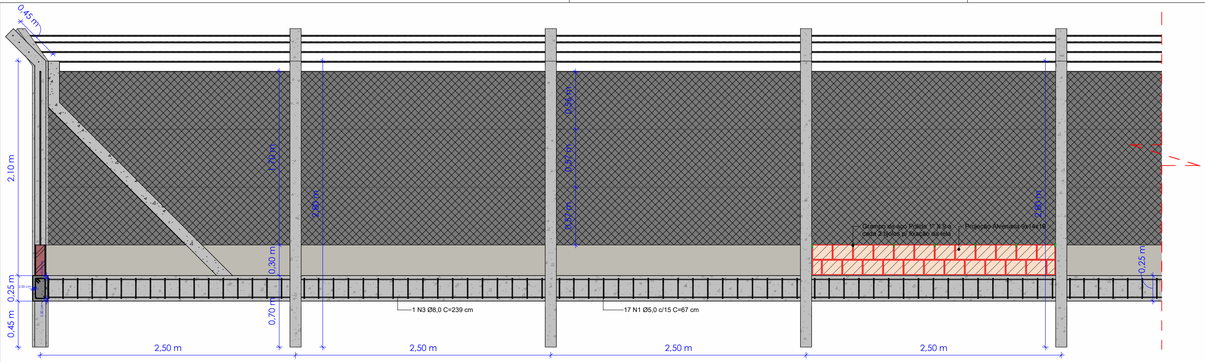

2 Corte A/A

1 : 30

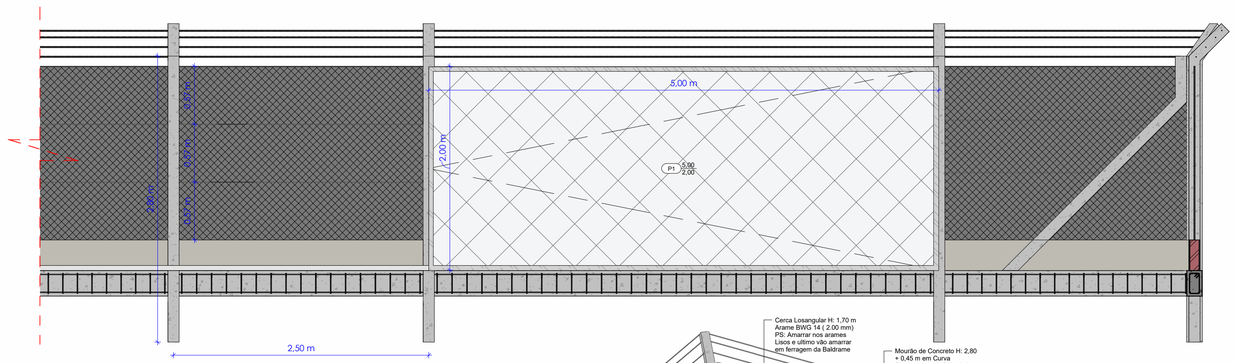

3 Corte B/B

1 : 30

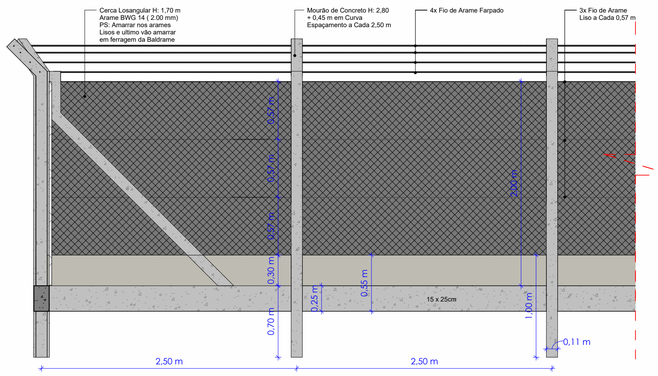

5 Corte C/C

1 : 30

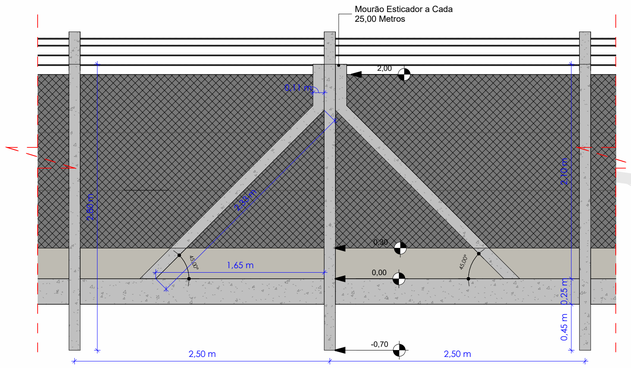

6 Corte D/D

1 : 30

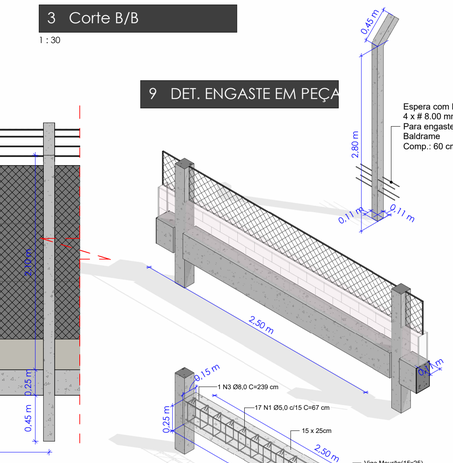

7 Isométrico Viga Baldrame

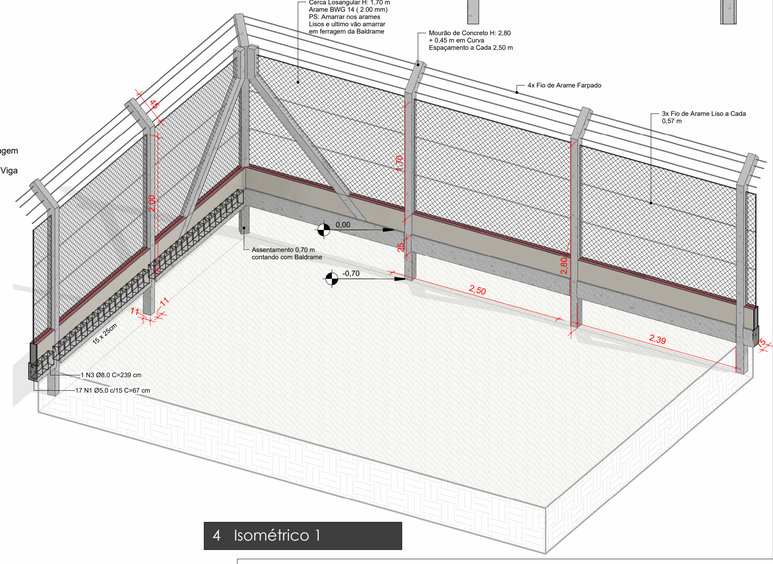

4 Isométrico 1

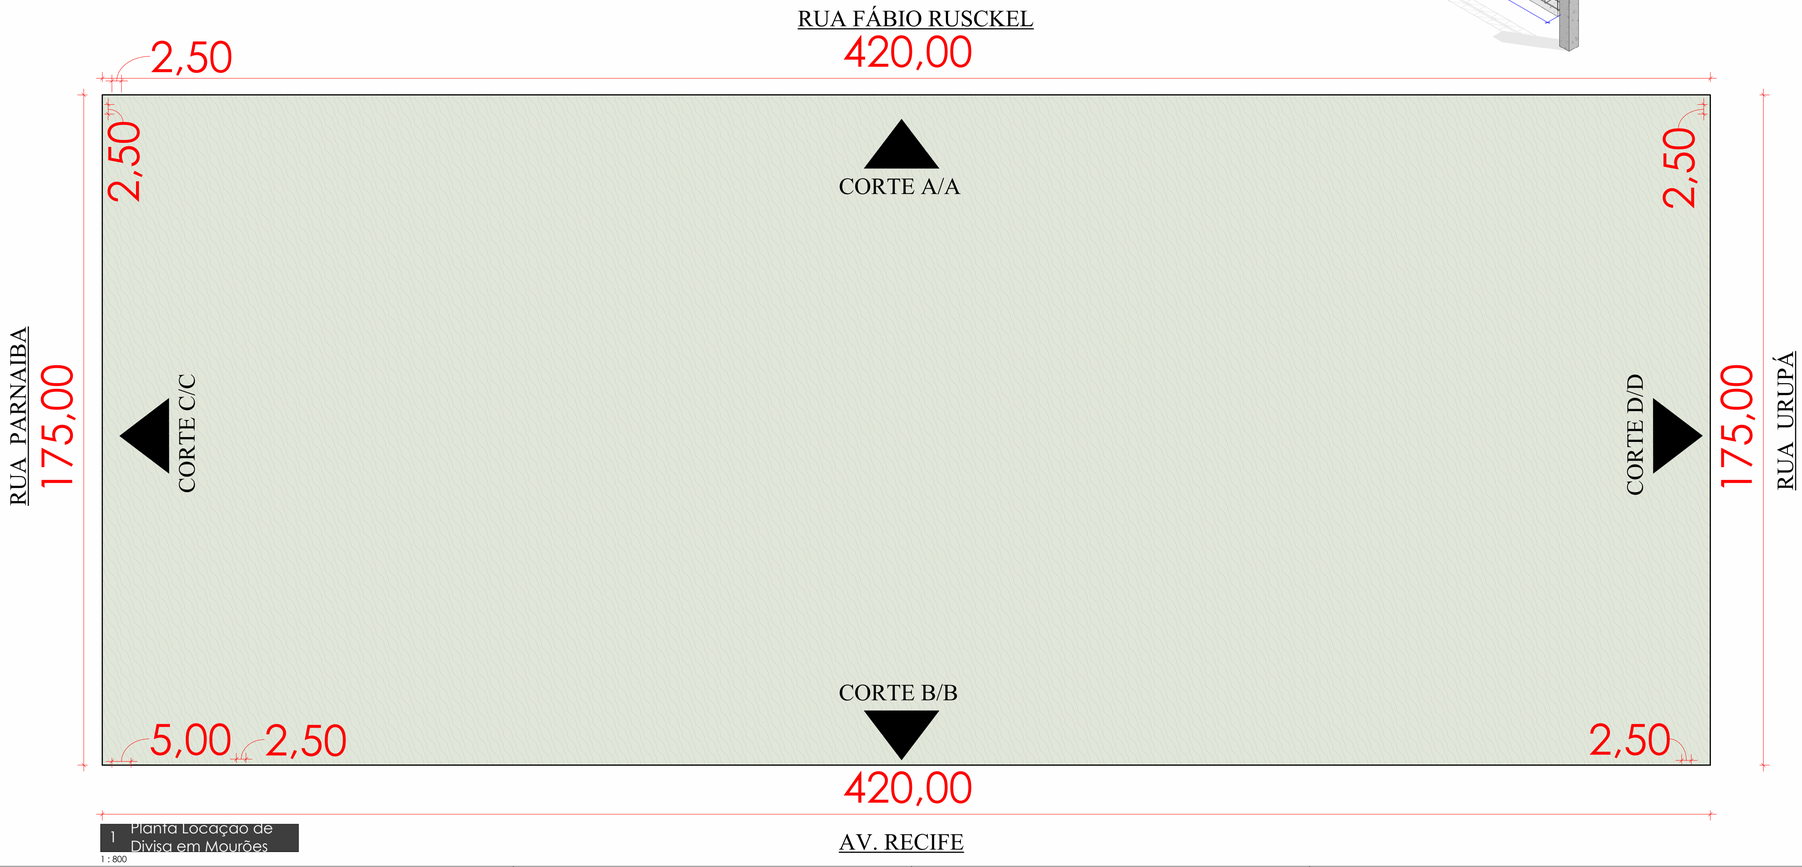

1 Planta Locação de Divisa em Mourões

1 : 800

PROJETO MURO DE MOURÃO P/ DIVISA DO VIVEIRO



Contém na prancha:

Planta de Locação, Cortes, Isométricos

MURO DE MOURÃO P/ DIVISA DO VIVEIRO

ART de Obra ou Serviço 2320268500495166

PREFEITURA MUNICIPAL DE ROLIM DE MOURA - RO

ENDEREÇO: AV. RECIFE COM RUA PARNAÍBA , S/N; BAIRRO: INDUSTRIAL (Quadras:04, 08, 03, 07 - Setor: 05)



QUADRO DE ÁREAS:

TERRENO:
73.500,00 M²

ÁREA A CONSTRUIR:
1.190,00 M

TAXA DE OCUPAÇÃO:
0,242%

ALDAIR JULIO PEREIRA
PREFEITO MUNICIPAL

IRLAMAIRE DE MENEZES:91487730268

Assinado de forma digital por IRLAMAIRE DE MENEZES:91487730268
Dados: 2026.06.30 12:46:21 -04'00'

PREFEITO: ALDAIR JULIO PEREIRA
PREFEITURA MUNICIPAL DE ROLIM DE MOURA -RO

RESPONSÁVEL TÉCNICO: IRLAMAIRE DE MENEZES

CNPJ:04.394.805/0001-18

CREA 24818DRO

TEL: (69) 3442-3100

ENGENHEIRA CIVIL

PREFEITURA MUNICIPAL
DE ROLIM DE MOURA/RO

Folha A1 - 841 x 594mm

Tabela Alambrado				
Família e tipo	Descrição	Comprimento	Área	Volume
Parede básica: ALAMBRADO_TELA_LOSANGULAR_H2M_FIO14	Tela losangular h=1,70 m fio 14 - 2,00 mm	1132,86 m	1926 m²	19,26 m³

Tabela de Vigas Baldrames				
Marca	Contagem	Comprimento do corte	Volume	Descrição
	475	1137,96 m	42,67 m³	Viga Baldrame
Total geral: 475	475	1137,96 m	42,67 m³	

Levantamento de Materiais das Paredes				
'	''	Material: Área	Material: Volume	Espessura
Parede básica: ALAMBRADO_TELA_LOSANGULAR_H2M_FIO14				
Alambrado 2"	Tela losangular h=1,70 m fio 14 - 2,00 mm	1926 m²	19,26 m³	10,00 mm
Parede básica: Chapisco				
.Chapisco	Chapisco Mureta	680 m²	6,80 m³	10,00 mm
Parede básica: Int_B9_9cm				
.Tijolo 6 Furos 9 x 14 x 19cm	Mureta	340 m²	30,59 m³	-

Tabela de Ferragem - ESTRIBO					
Marca	Tipo	Quantidade	Comprimento total da barra	Volume da armadura	Peso do aço (kg)
N1	5 CA-60 ESTRIBO	8092	5438,83 m	106791,11 cm³	838,310205

Tabela de Ferragem - Barras Longitudinais 8 CA-50					
Marca	Tipo	Quantidade	Comprimento total da barra	Volume da armadura	Peso do aço (kg)
N6	8 CA-50 BARRA LONGITUDINAL	1900	4549,83 m	228699,42 cm³	1795,290448

Quadro de esquadrias - Portas						
SÍMBOLO	LARGURA	ALTURA	MATERIAL	SISTEMA	QTD	ÁREA
P1	5,00 m	2,00 m	GRADIL FIXO DE BARRA DE FERRO CHATA DE 3 X 1/4" NA VERTICAL	Correr	1	10,00 m²
Total geral: 1						

Tabela de Mourões	
Contagem	Volume
571	21,66 m³

Tabela de Chapisco					
Família e tipo	Tipo	Descrição	Área	Volume	Contagem
Parede básica: Chapisco	Chapisco	Chapisco Mureta	680 m²	6,80 m³	948
Total geral: 948			680 m²	6,80 m³	

01 - Levantamento de Tijolos					
CSCS	Uso	Área	Tijolos por m²	Qtd de Tijolos	Argamassa de assentamento (1m³/100m²)
Tijolo de 6 Furos - 9 x 14 x 19cm (L x A x C)	Mureta	339,86 m²	36	12.234,89	3,40 m³
Total geral: 475		339,86 m²		12.234,89	3,40 m³

02 - Levantamento de Arames do Alambrado					
Item	Uso	Perimetro considerado	Quantidade de fios	Comprimento total	Observação
Arame farpado	Topo/curva superior do alambrado	1.190,00 m	4 fios	4.760,00 m	4 fios acompanhando todo o perímetro
Arame liso	Corpo da tela - apoio/amarração	1.190,00 m	3 fios	3.570,00 m	3 fios, conforme detalhe: a cada 0,52 m
Total geral		**1.190,00 m**	**7 fios**	**8.330,00 m**	**Sem acréscimo de perdas/emendas**

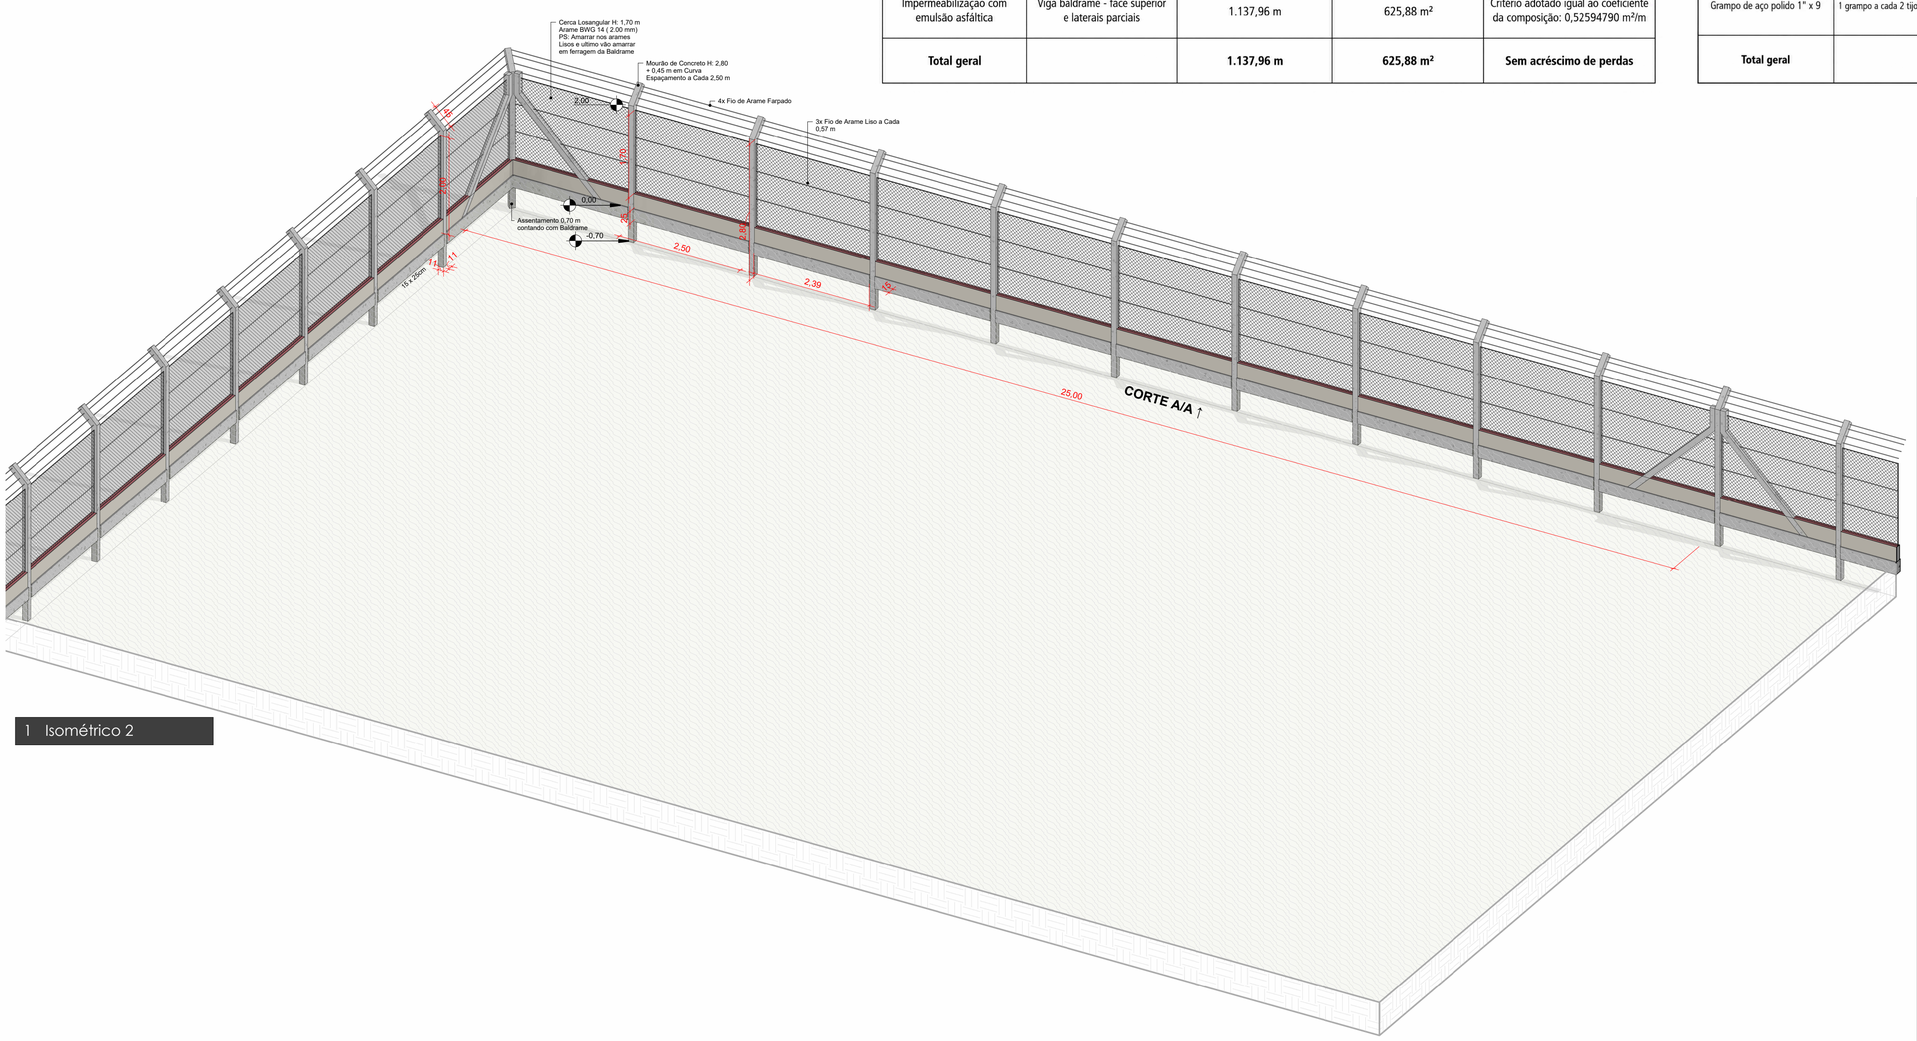

1 Isométrico 2

04 - Levantamento de Impermeabilização da Viga Baldrame				
Item	Uso	Comprimento considerado	Área de impermeabilização	Observação
Impermeabilização com emulsão asfáltica	Viga baldrame - face superior e laterais parciais	1.137,96 m	625,88 m²	Critério adotado igual ao coeficiente da composição: 0,52594790 m²/m
Total geral		**1.137,96 m**	**625,88 m²**	**Sem acréscimo de perdas**

04 - Levantamento dos Grampos de Fixação da Tela					
Item	Critério	Quantidade total	Peso total	Quantidade de sacos	Observação
Grampo de aço polido 1" x 9	1 grampo a cada 2 tijolos / 7 grampos por vão	3.325 un	22,00 kg	22 sacos	Considerando sacos de 1 kg
Total geral		**3.325 un**	**22,00 kg**	**22 sacos**	**Sem acréscimo para perdas**

PROJETO MURO DE MOURÃO P/ DIVISA DO VIVEIRO



FOLHA: 02/02

DATA: 25/06/2026

Contém na prancha:

Tabelas de Quantitativo e Isométrico

MURO DE MOURÃO P/ DIVISA DO VIVEIRO

ART de Obra ou Serviço 2320268500495166

PREFEITURA MUNICIPAL DE ROLIM DE MOURA - RO

ENDEREÇO: AV. RECIFE COM RUA PARNAÍBA , S/N; BAIRRO: INDUSTRIAL (Quadras:04, 08, 03, 07 - Setor: 05)



QUADRO DE ÁREAS:

TERRENO:
73.500,00 M²

ÁREA A CONSTRUIR:
1.190,00 M

TAXA DE OCUPAÇÃO:
0,242%

ALDAIR JULIO PEREIRA
PREFEITO MUNICIPAL

IRLAMAIRE DE MENEZES:91487730268
Assinado de forma digital por IRLAMAIRE DE MENEZES:91487730268
Dados: 2026.06.30 12:44:07 -04'00'

PREFEITO: ALDAIR JULIO PEREIRA
PREFEITURA MUNICIPAL DE ROLIM DE MOURA -RO

RESPONSÁVEL TÉCNICO: IRLAMAIRE DE MENEZES

CNPJ:04.394.805/0001-18

CREA 24818DRO

TEL: (69) 3442-3100

ENGENHEIRA CIVIL

PREFEITURA MUNICIPAL
DE ROLIM DE MOURA/RO

Folha A1 - 841 x 594mm