

1 CORTE AA'
ESC.: 1/150



2 CORTE BB'
ESC.: 1/150

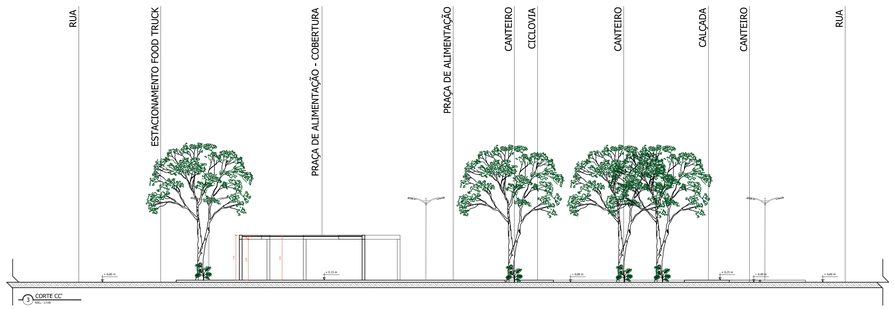

3 CORTE CC'
ESC.: 1/150



ANDERSON BISPO
ARQUITETURA E URBANISMO

AB PROJETOS E SOLUÇÕES LTDA
CNPJ: 41.392.562/0001-06
TEL: (73)99629-2497
ENDEREÇO: AV. PRINCIPAL, S/Nº, ENTRADA DE BAIXO, S/A, 1º ANDAR - ZONA RURAL, MONTE SANTO-BA
CEP: 48.800-000

CREA: 0010227997
E-MAIL: ENGENHEIRO_ABISPO@GMAIL.COM

PROPRIETÁRIO: PREFEITURA MUNICIPAL DE N. SRA. DO SOCORRO	DATA: 15/04/2026
RESPONSÁVEL TÉCNICO: JULIE GONÇALVES DE OLIVEIRA — CARGO/POSIÇÃO: ARQUITETA URBANISTA — CAU: A239874-5	VISTO:
DADOS DO PROJETO: TÍTULO DO PROJETO: PARQUE URBANO AV. 30 E 31 ETAPA DE PROJETO: PROJETO EXECUTIVO ENDEREÇO: AV. 30 E 31, S/N - N.SRA. DO SOCORRO/SE - CEP: 49160-000 ÁREA TOTAL DO LOTE: 15.722,58 m²	PRANCHA Nº: 05/12
TÍTULO DA PLANTA: CORTES	ESCALA: 1/150

A1 (84.10 x 59.40 cm)