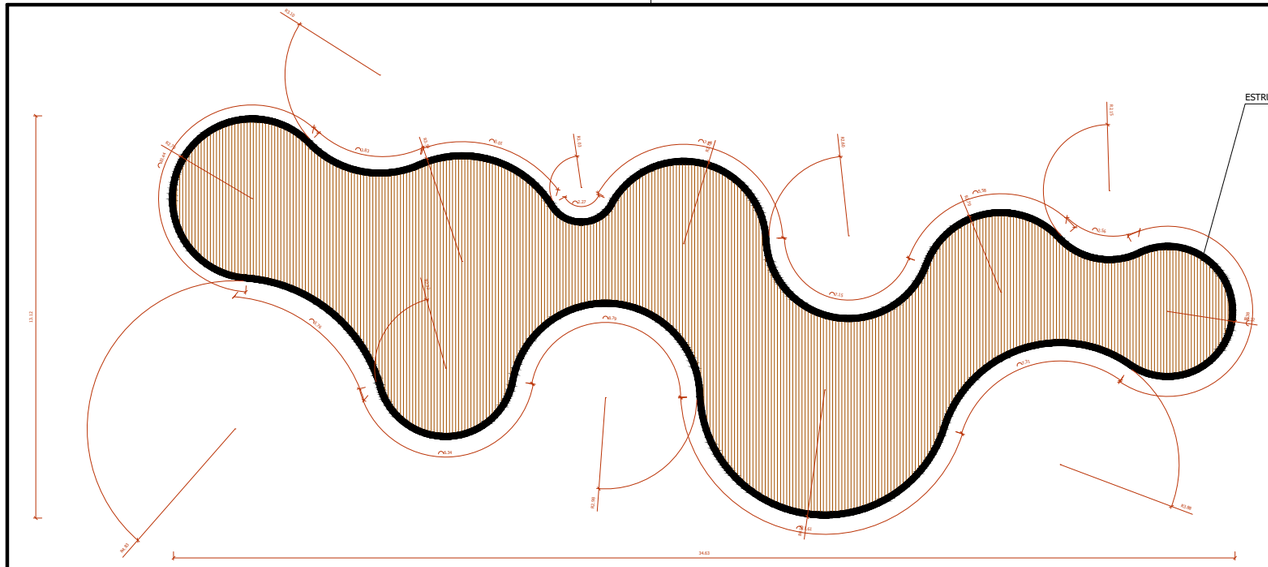

1 PLANTA BAIXA PERGOLADO PRAÇA DE ALIMENTAÇÃO
ESC.: 1/200

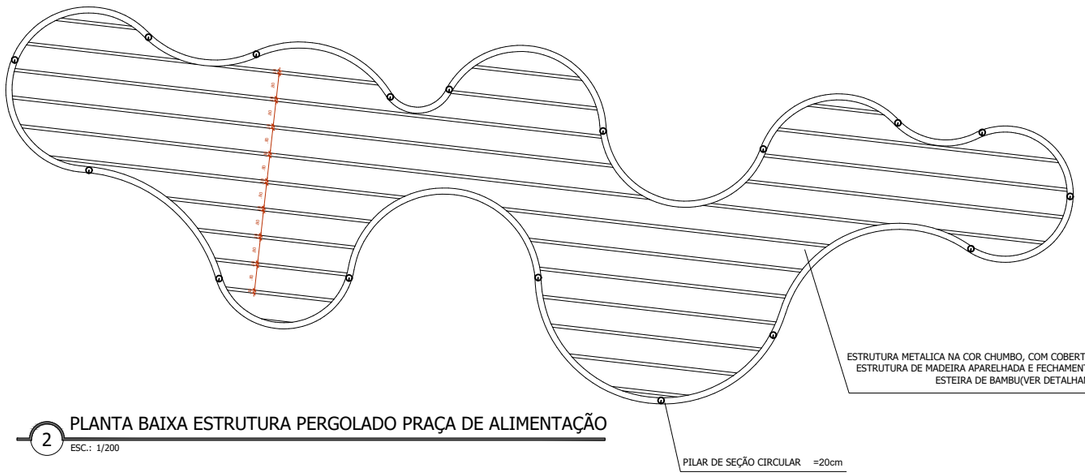

2 PLANTA BAIXA ESTRUTURA PERGOLADO PRAÇA DE ALIMENTAÇÃO
ESC.: 1/200

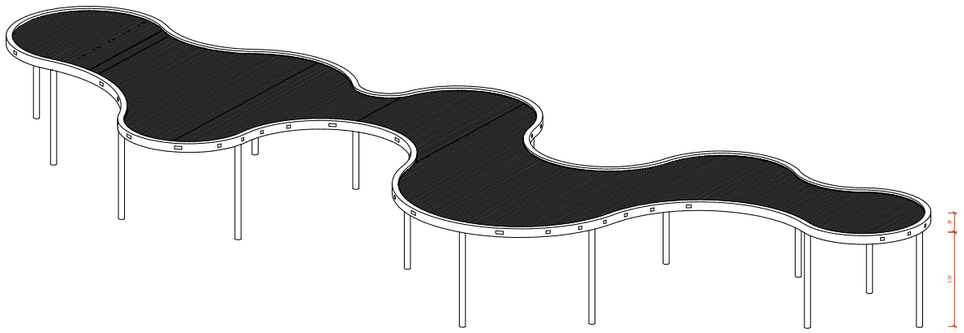

3 PERSPECTIVA PERGOLADO PRAÇA DE ALIMENTAÇÃO
ESC.: 1/200

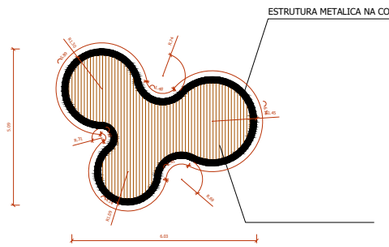

5 PLANTA BAIXA PERGOLADO CONVIVÊNCIA
ESC.: 1/200

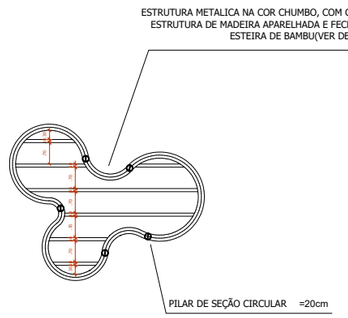

6 ESTRUTURA PERGOLADO CONVIVÊNCIA
ESC.: 1/200

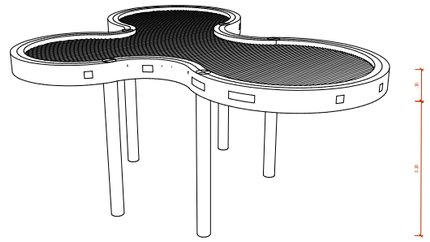

6 PERSPECTIVA PERGOLADO CONVIVÊNCIA
ESC.: 1/200



4 PERSPECTIVA PERGOLADO PRAÇA DE ALIMENTAÇÃO



7 PERSPECTIVA PERGOLADO CONVIVÊNCIA

ANDERSON BISPO
projetos e soluções

AB PROJETOS E SOLUÇÕES LTDA
CNPJ: 41.392.582/0001-86 CREA: 0010227997
TEL: (75)99828-2497 E-MAIL: ENGENHEIRO.ABISPO@GMAIL.COM
ENDEREÇO: AC POV. JENIPAPO DE BAIXO, 314, 1º ANDAR - ZONA RURAL, MONTE SANTO-BA
CEP: 48.800-000

PROPRIETÁRIO:
PREFEITURA MUNICIPAL DE N. SRA. DO SOCORRO

DATA:
15/04/2026

RESPONSÁVEL TÉCNICO: JULIE GONÇALVES DE OLIVEIRA
CARGO/POSIÇÃO: ARQUITETA URBANISTA
CAU: A239874-5

VISTO:

DADOS DO PROJETO:
TÍTULO DO PROJETO: PARQUE URBANO AV. 30 E 31
ETAPA DE PROJETO: PROJETO EXECUTIVO
ENDEREÇO: AV. 30 E 31, S/N - N.SRA. DO SOCORRO/SE - CEP: 49160-000
ÁREA TOTAL DO LOTE: 15.722,58 m²

PRANCHA Nº:
06 /12

TÍTULO DA PLANTA:
DETALHAMENTO PERGOLADOS

ESCALA:
1/200

A3 (42,00 x 29,70 cm)