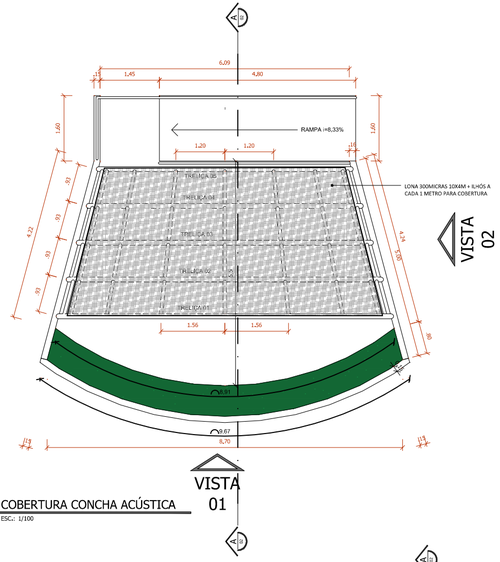

1 COBERTURA CONCHA ACÚSTICA
ESC.: 1/100

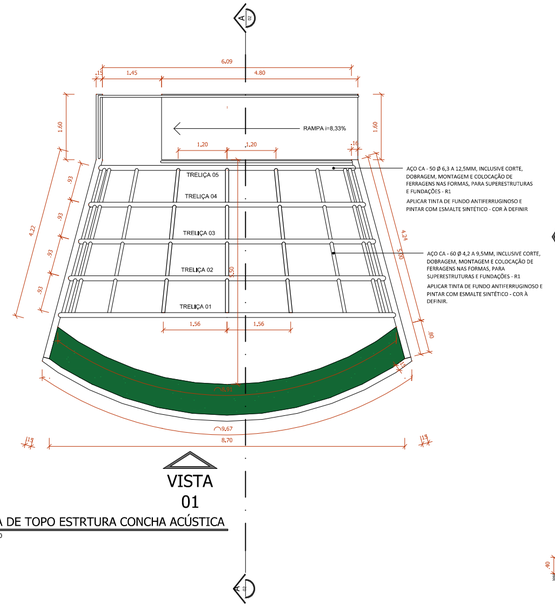

2 VISTA DE TOPO ESTRTURA CONCHA ACÚSTICA
ESC.: 1/100

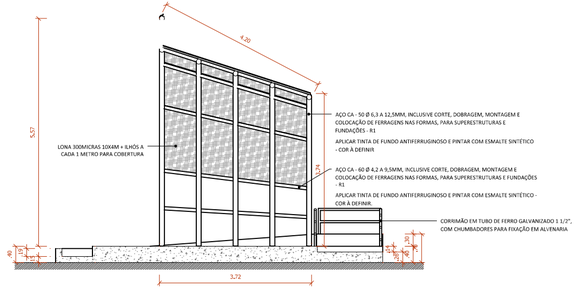

4 CORTE AA' - CONCHA ACÚSTICA
ESC.: 1/100

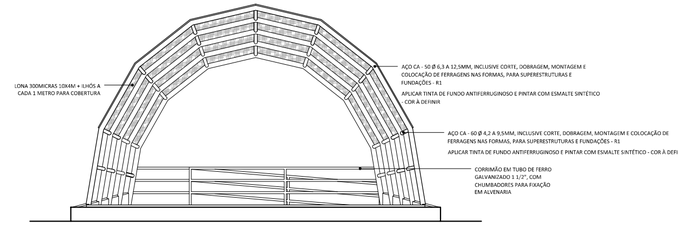

5 VISTA 01 - CONCHA ACÚSTICA
ESC.: 1/100

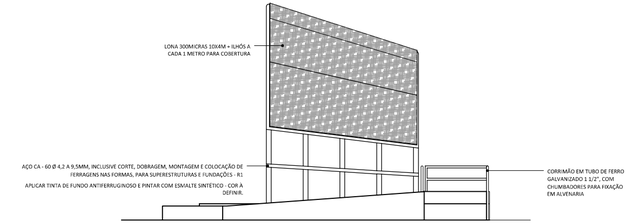

6 VISTA 02 - CONCHA ACÚSTICA
ESC.: 1/100

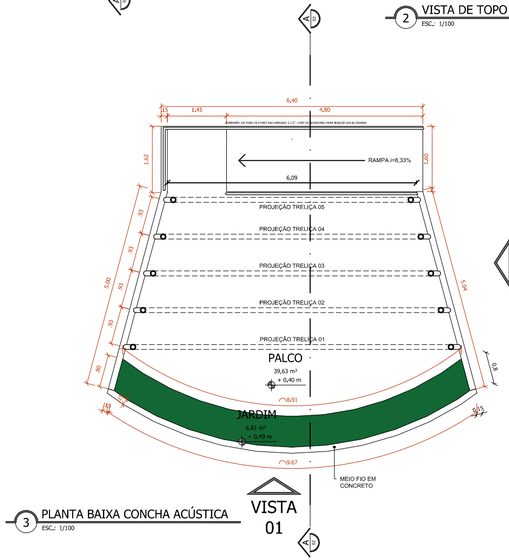

3 PLANTA BAIXA CONCHA ACÚSTICA
ESC.: 1/100



7 IMAGEM ILUSTRATIVA CONCHA ACÚSTICA



8 IMAGEM ILUSTRATIVA CONCHA ACÚSTICA

ANDERSON BISPO
projetos e soluções

AB PROJETOS E SOLUÇÕES LTDA
CNPJ: 41.392.582/0001-86 CREA: 0010227997
TEL: (75)99828-2497 E-MAIL: ENGENHEIRO,ABISPO@GMAIL.COM
ENDEREÇO: AC POV. JENIPAPO DE BAIXO, 314, 1º ANDAR - ZONA RURAL, MONTE SANTO-BA
CEP: 48.800-000

PROPRIETÁRIO:
PREFEITURA MUNICIPAL DE N. SRA. DO SOCORRO

DATA:
15/04/2026

RESPONSÁVEL TÉCNICO: JULIE GONÇALVES DE OLIVEIRA
CARGO/POSIÇÃO: ARQUITETA URBANISTA
CAU: A239874-5

VISTO:

DADOS DO PROJETO:
TÍTULO DO PROJETO: PARQUE URBANO AV. 30 E 31
ETAPA DE PROJETO: PROJETO EXECUTIVO
ENDEREÇO: AV. 30 E 31, S/N - N.SRA. DO SOCORRO/SE - CEP: 49160-000
ÁREA TOTAL DO LOTE: 15.722,58 m²

PRANCHA Nº:
07/12

TÍTULO DA PLANTA:
DETALHAMENTO - CONCHA ACÚSTICA

ESCALA:
1/100

A3 (63,00 x 29,70 cm)