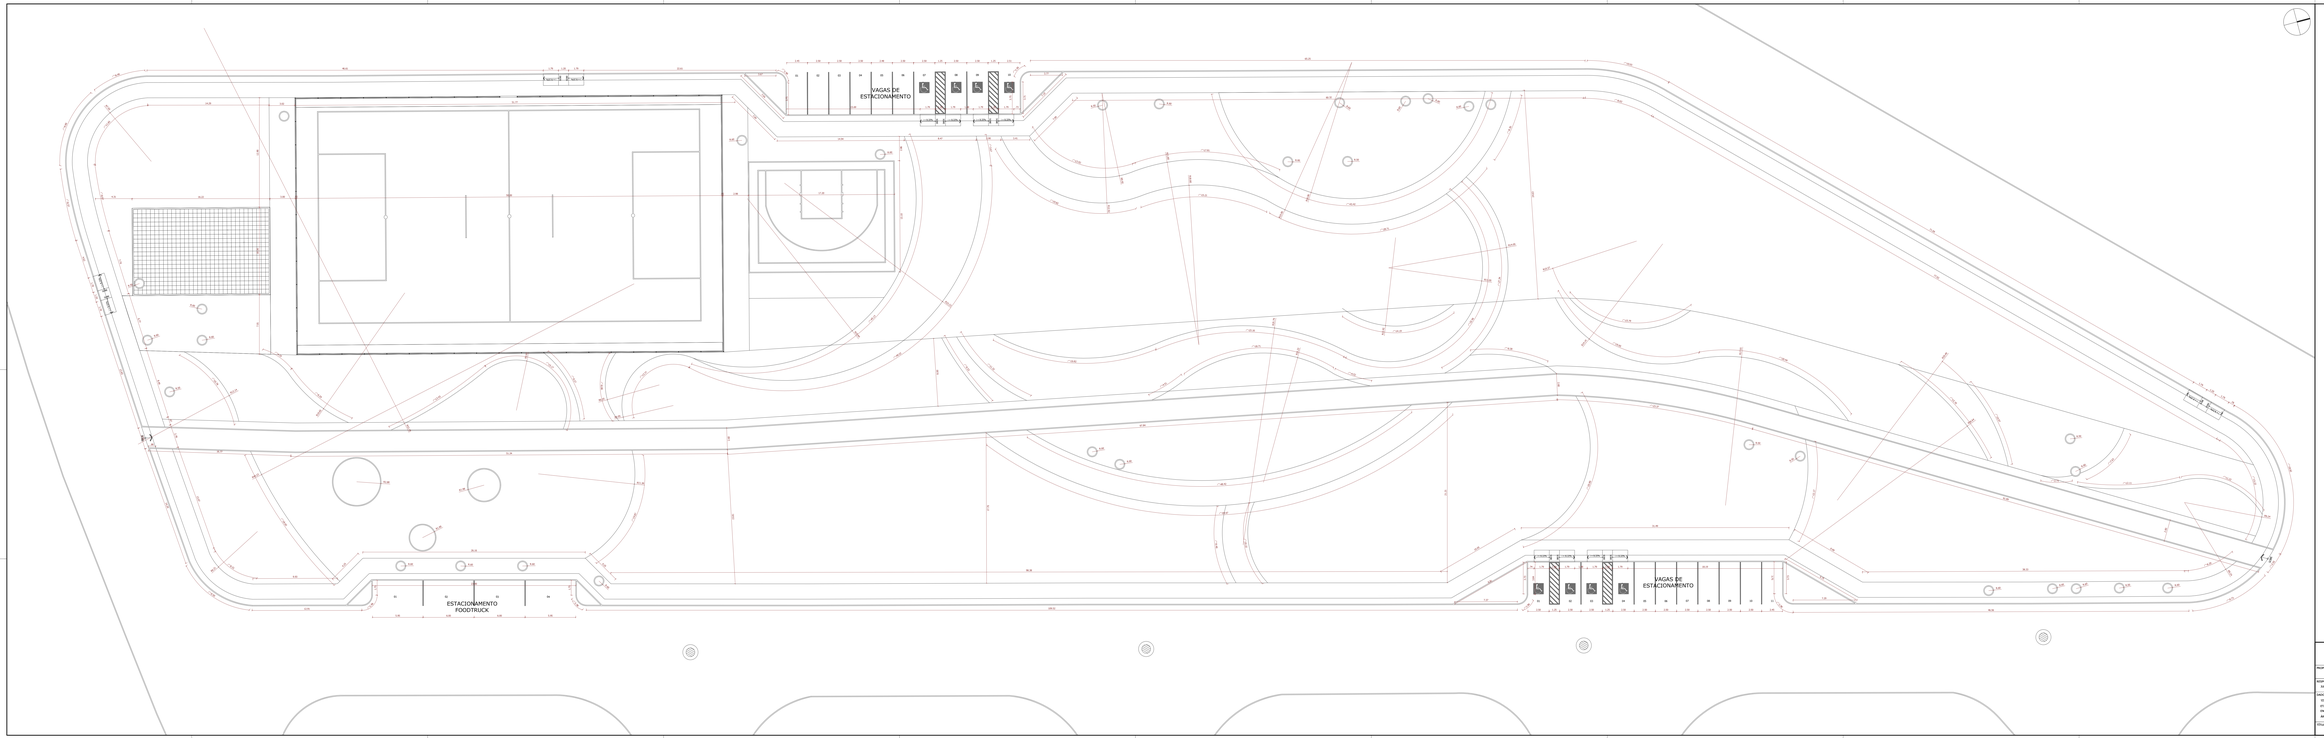

ANDERSON BISPO
ARQUITETURA E URBANISMO

AB PROJETOS E SOLUÇÕES LTDA
CNPJ: 41.292.883/0001-08
RUA: JOÃO PESSOA, 1000
CEP: 49.900-000 - MARACAJU - SERGIPE
FONE: (79) 3243-2000 / (79) 99811-1000
CONSELHO DE ARQUITETURA E URBANISMO DO BRASIL - CAU/BR: CONSELHO DE ARQUITETURA E URBANISMO DO BRASIL
CAU/SE: AB-00001-2019

PROJETO: PREFEITURA MUNICIPAL DE N. SRA. DO SOCORRO	DATA: 15/05/2026
RESPONSÁVEL TÉCNICO: LUIZ GONÇALVES DE OLIVEIRA	CARGO/FUNÇÃO: ARQUITETO URBANISTA
CAU: A27844-5	DESENHO:
ÁREA DO PROJETO:	
TÍTULO DO PROJETO: PARQUE URBANO DE 1A E 2 (PIONA, ESCOLA MARIA PEDROSA)	PRANCHA Nº: 05 /18
ÁREA DO PROJETO: PROJETO ESPECIFICO	
ÁREA TOTAL DO TERRENO: 1.000.000,00 m²	
ÁREA TOTAL DE PROJETO: 24.240,00 m²	
TÍTULO DA PRANCHA: PLANTA BAIXA - GEOMÉTRICA	ESCALA: 1/150

AT 1.01.2026 11:28:00