


1 CORTE AA
ESC.: 1/150

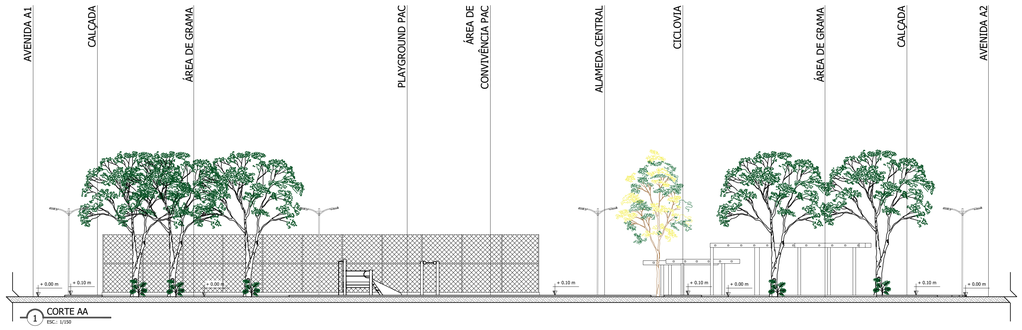


2 CORTE BB
ESC.: 1/150




3 CORTE CC
ESC.: 1/150

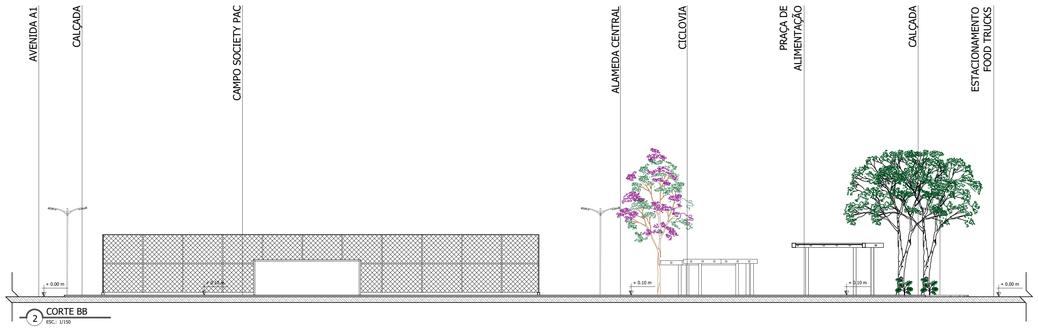


4 CORTE DD
ESC.: 1/150




5 CORTE EE
ESC.: 1/150

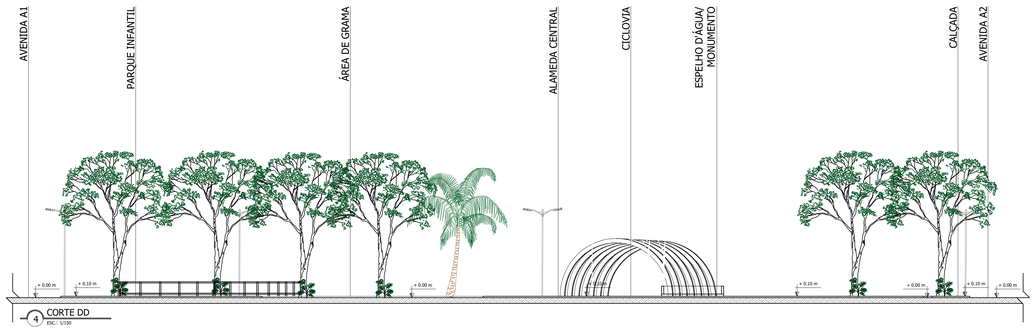


6 CORTE FF
ESC.: 1/150

ANDERSON BISPO
ARQUITETURA E URBANISMO

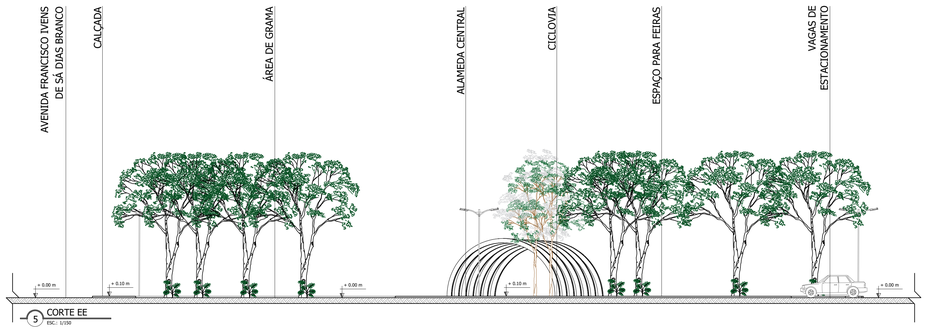AB PROJETOS E SOLUÇÕES LTDA
CNPJ: 37.703.978/0001-86
TEL.: (71)98628.2497
ENDEREÇO: AC POV. JENIPAPO DE BAIXO, 314, 1º ANDAR - ZONA RURAL, MONTE SANTO-BA
CEP: 48.900-000

CREA: 0010227997
E-MAIL: ENGENHEIRO.ABISPO@GMAIL.COM

PROPRIETÁRIO:
PREFEITURA MUNICIPAL DE N. SRA. DO SOCORRO

DATA:
15/05/2026

RESPONSÁVEL TÉCNICO: JULIE GONÇALVES DE OLIVEIRA
CARGO/POSIÇÃO: ARQUITETA URBANISTA
CAU: A239874-5

VISTO:

DADOS DO PROJETO:
TÍTULO DO PROJETO: PARQUE URBANO AV. A1 E A2 (PROX. ESCOLA PADRE PEDRO)
ETAPA DE PROJETO: PROJETO EXECUTIVO
ENDEREÇO: AV. A1 E A2 - N. SRA. DO SOCORRO/SE - CEP: 49155-524
ÁREA TOTAL DO PROJETO: 14.240,50 m²

PRANCHA Nº:
06 /18

TÍTULO DA PLANTA:
CORTES URBANÍSTICOS

ESCALA:
1/150

A0 (118,90 x 84,10 cm)