

1 PLANTA BAIXA - PLAYGROUND PADRÃO PAC
ESC.: 1/150

VISTA 01

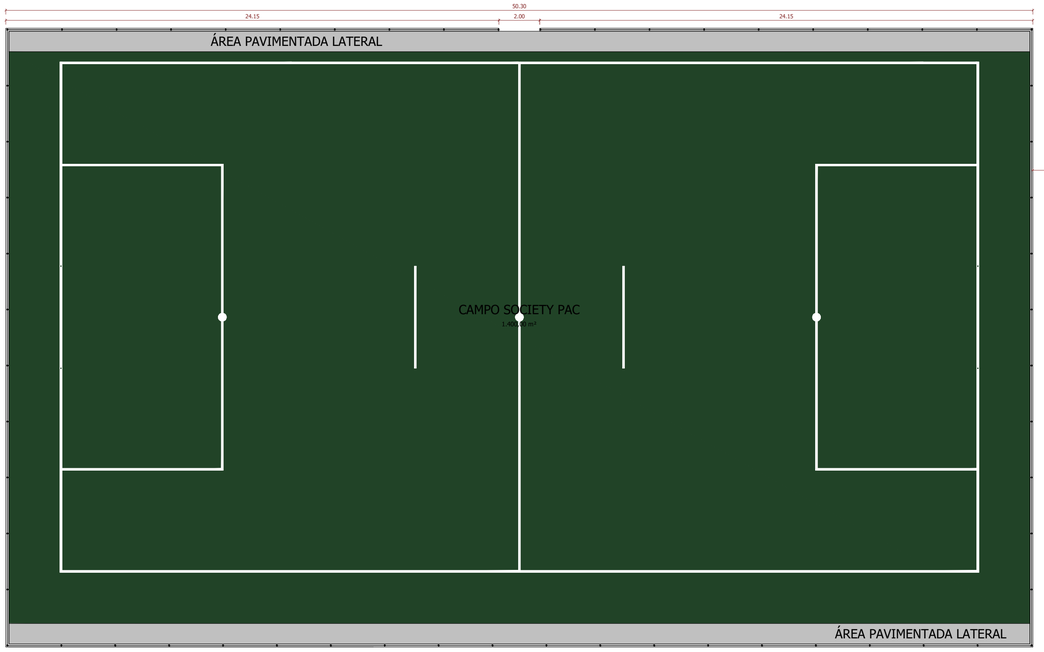

2 PLANTA BAIXA - CAMPO SOCIETY PADRÃO PAC
ESC.: 1/150

VISTA 02

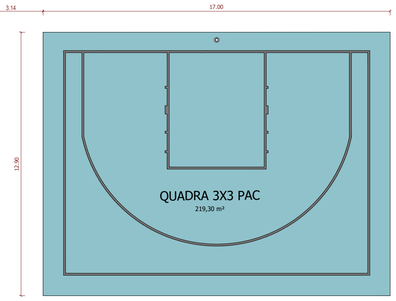

3 PLANTA BAIXA - QUADRA 3X3 PADRÃO PAC
ESC.: 1/150

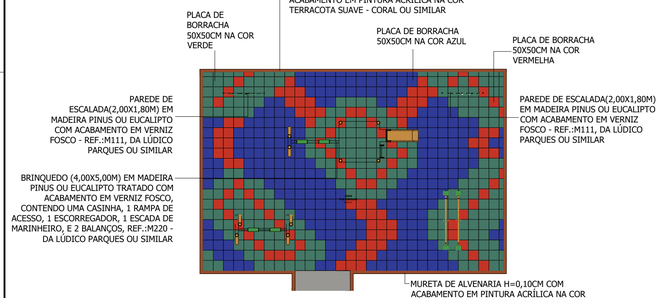

4 PLANTA BAIXA - MATERIAIS PLAYGROUND PADRÃO PAC
ESC.: 1/150

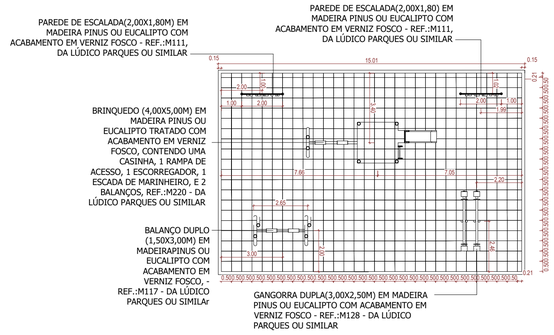

5 PLANTA BAIXA - MOBILIÁRIO PLAYGROUND PADRÃO PAC
ESC.: 1/150

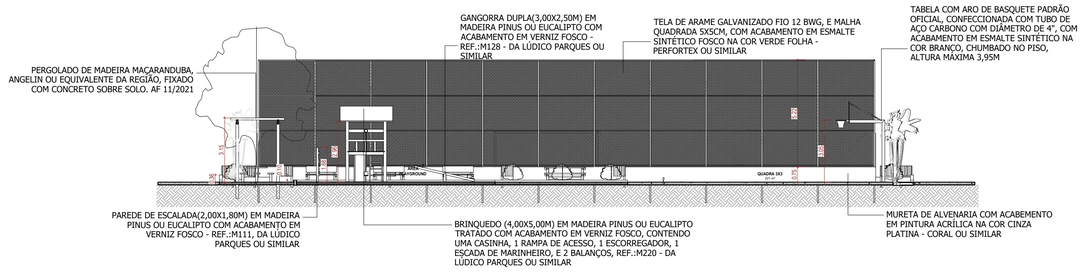

6 VISTA 01
ESC.: 1/150

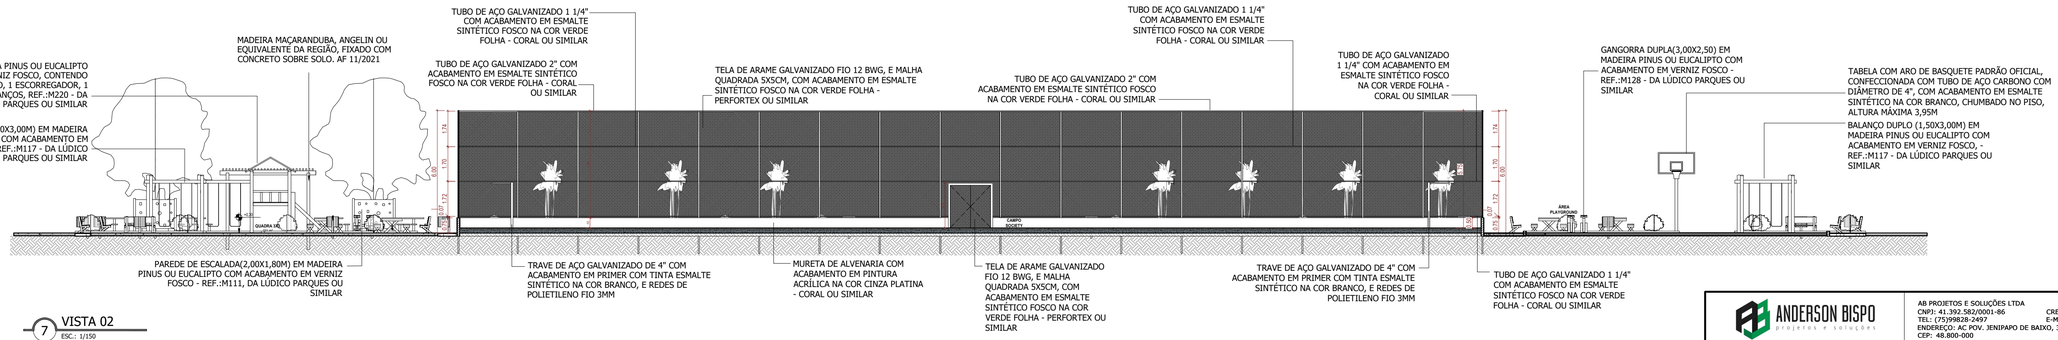

7 VISTA 02
ESC.: 1/150

ANDERSON BISPO
ARQUITETURA E URBANISMO
AB PROJETOS E SOLUÇÕES LTDA
CNPJ: 41.392.582/0001-86 CREA: 0010227997
TEL: (75)998828-2497 E-MAIL: ENGENHEIRO.ABISPO@GMAIL.COM
ENDEREÇO: AC POV. JENIPAPO DE BAIXO, 314, 1º ANDAR - ZONA RURAL, MONTE SANTO-BA
CEP: 48.800-000

PROPRIETÁRIO: PREFEITURA MUNICIPAL DE N. SRA. DO SOCORRO

DATA: 15/05/2026

RESPONSÁVEL TÉCNICO: JULIE GONÇALVES DE OLIVEIRA
CARGO/POSIÇÃO: ARQUITETA URBANISTA
CAU: A239874-5

VISTO:

DADOS DO PROJETO:
TÍTULO DO PROJETO: PARQUE URBANO AV. A1 E A2 (PROX. ESCOLA PADRE PEDRO)
ETAPA DE PROJETO: PROJETO EXECUTIVO
ENDEREÇO: AV. A1 E A2 - N. SRA. DO SOCORRO/SE - CEP: 49155-524
ÁREA TOTAL DO PROJETO: 14.240,50 m²

PRANCHA Nº: 18 /18

TÍTULO DA PLANTA: DETALHAMENTO - QUADRA 3X3, PLAYGROUND E CAMPO SOCIETY PADRÃO PAC

ESCALA: 1/150

A1 (84,10 x 59,40 cm)