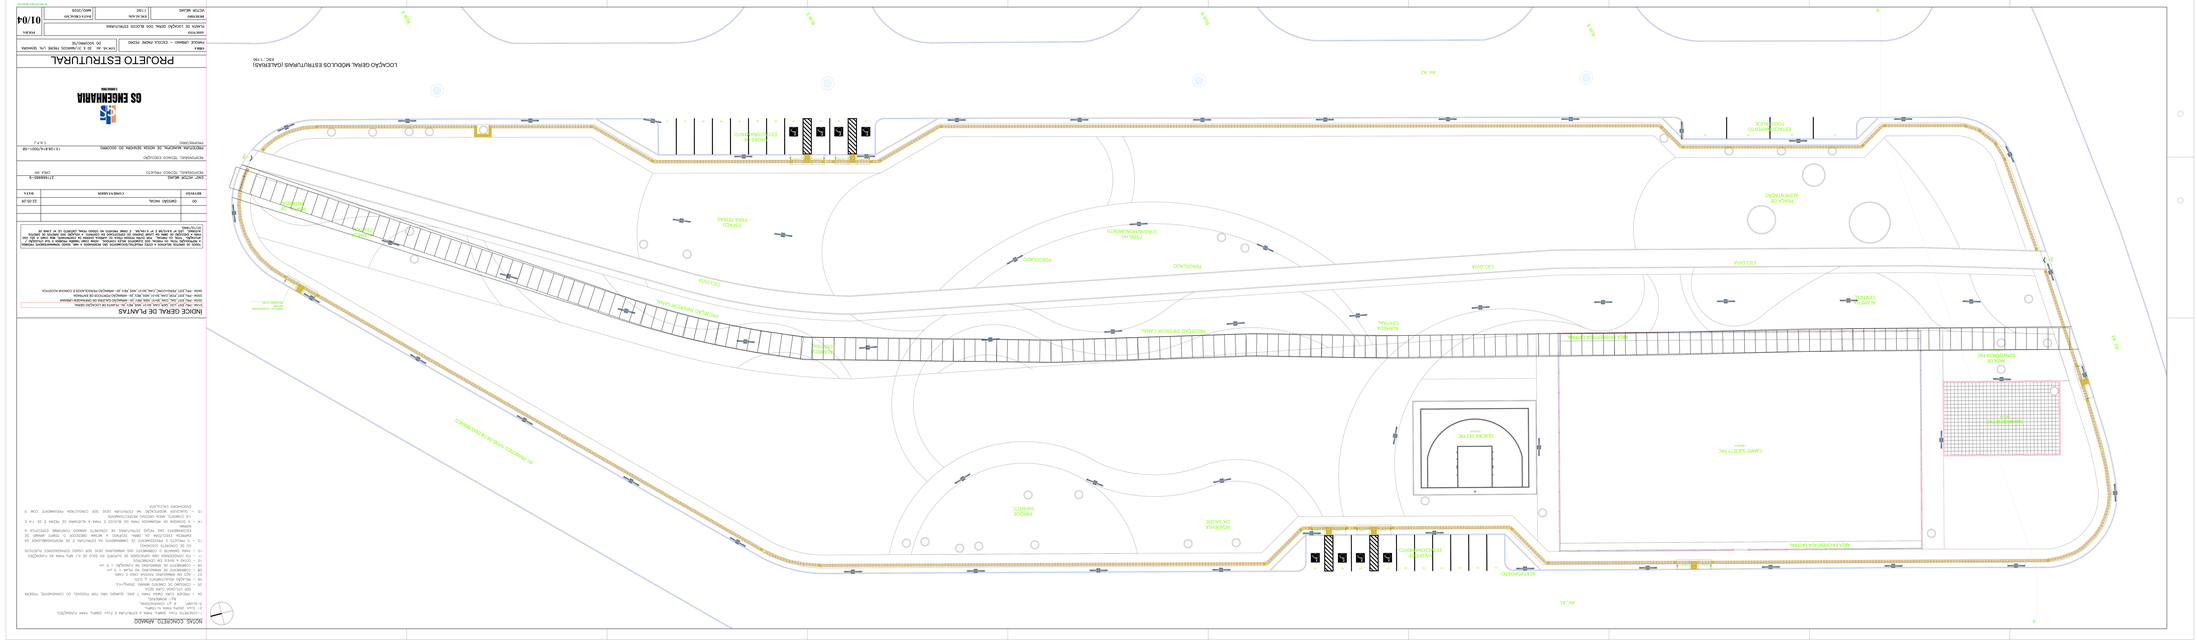

LOCAÇÃO GERAL MOLDES ESTRUTURAIS (GALERIAS)
ESC.: 1/50
ESTACIONAMENTO
PISCINA
CAMPO SOCIETY PAC
QUADRA 7X3 PAC
CAMPO DE FUTEBOL
ESTACIONAMENTO
ESTACIONAMENTO
ESTACIONAMENTO