





| VOLUME TOTAL | | | | | | | |
|---|---|---|---|---|---|---|---|
| Estaca | Área de Corte (m²) | Área de Aterro (m²) | Volume de Corte (m3) | Volume de Aterro (m3) | Volum. Corte Acum. (m3) | Volum Aterro Acum. (m3) | Volume Líquido (m3) |
| 0+0,00 | 2,97 | 0,29 | 0.00 | 0,00 | 0,00 | 0,00 | 0,00 |
| 1+0,00 | 2,67 | 0,01 | 56.44 | 2,98 | 56,44 | 2,98 | 53,46 |
| 2+0,00 | 2,39 | 0,18 | 50.67 | 1,84 | 107,11 | 4,82 | 102,29 |
| 3+0,00 | 2,45 | 0,29 | 48.43 | 4,69 | 155,55 | 9,51 | 146,04 |
| 4+0,00 | 2,70 | 0,20 | 51.50 | 4,90 | 207,04 | 14,40 | 192,64 |
| 5+0,00 | 2,18 | 0,14 | 48.79 | 3,43 | 255,84 | 17,83 | 238,01 |
| 6+0,00 | 2,33 | 0,14 | 45.08 | 2,86 | 300,92 | 20,69 | 280,23 |
| 7+0,00 | 2,61 | 0,08 | 49.42 | 2,19 | 350,34 | 22,88 | 327,46 |
| 8+0,00 | 2,31 | 0,23 | 49.17 | 3,16 | 399,51 | 26,04 | 373,48 |
| 9+0,00 | 1,91 | 0,40 | 42.16 | 6,41 | 441,67 | 32,44 | 409,23 |
| 10+0,00 | 2,75 | 0,23 | 46.66 | 6,34 | 488,33 | 38,78 | 449,55 |
| 11+0,00 | 2,72 | 0,05 | 54.72 | 2,81 | 543,05 | 41,59 | 501,46 |
| 12+0,00 | 2,85 | 0,06 | 55.68 | 1,06 | 598,73 | 42,65 | 556,08 |
| 13+0,00 | 3,18 | 0,00 | 60.55 | 0,54 | 659,28 | 43,19 | 616,09 |
| 14+0,00 | 3,50 | 0,00 | 66.77 | 0,00 | 726,05 | 43,19 | 682,86 |
| 15+0,00 | 3,37 | 0,00 | 68.65 | 0,00 | 794,70 | 43,19 | 751,51 |
| 16+0,00 | 4,31 | 0,00 | 76.71 | 0,00 | 871,41 | 43,19 | 828,22 |
| 17+0,00 | 3,29 | 0,00 | 75.98 | 0,00 | 947,39 | 43,19 | 904,20 |
| 18+0,00 | 2,86 | 0,01 | 61.63 | 0,11 | 1009,01 | 43,30 | 965,71 |
| 19+0,00 | 3,25 | 0,00 | 61.21 | 0,12 | 1070,22 | 43,42 | 1026,80 |
| 20+0,00 | 3,53 | 0,00 | 67.76 | 0,00 | 1137,97 | 43,42 | 1094,56 |
| 21+0,00 | 3,75 | 0,00 | 72.81 | 0,00 | 1210,79 | 43,42 | 1167,37 |
| 22+0,00 | 3,16 | 0,00 | 69.14 | 0,00 | 1279,93 | 43,42 | 1236,51 |
| 23+0,00 | 3,33 | 0,00 | 64.79 | 0,00 | 1344,73 | 43,42 | 1301,31 |
| 24+0,00 | 3,29 | 0,00 | 66.09 | 0,00 | 1410,81 | 43,42 | 1367,39 |
| 25+0,00 | 3,54 | 0,07 | 68.13 | 0,72 | 1478,94 | 44,14 | 1434,80 |
| 26+0,00 | 4,23 | 0,00 | 77.46 | 0,72 | 1556,40 | 44,85 | 1511,54 |
| 26+15,33 | 2,71 | 0,00 | 53.12 | 0,00 | 1609,52 | 44,85 | 1564,67 |

# SEÇÃO TIPO

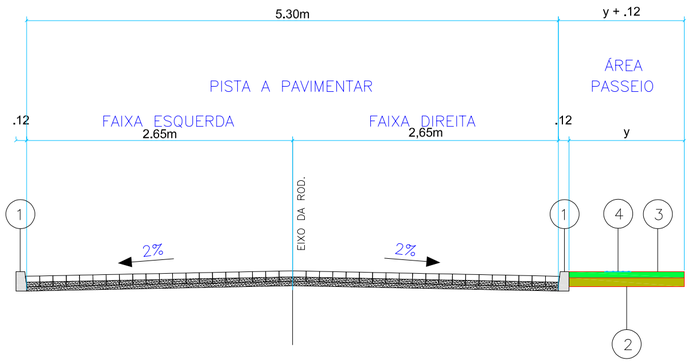


## ESPECIFICAÇÕES

1. MEIO–FIO EM CONCRETO SIMPLES fck > 11 MPa
2. SUB–BASE ESTABILIZADA GRANULOMETRICAMENTE CBR > 20, esp. 10 cm
3. CONCRETO DESEMPOLADO fck > 15 MPa, esp. = 5cm
4. PISO TÁTIL

LEGENDA:

| | |
|---|---|
| | TALUDE EM ATERRO |
| | TALUDE EM CORTE |

| REVISÃO | DESCRIÇÃO | DATA |
|---|---|---|
| 00 | EMISSÃO | 18/12/2020 |

# PROJETO EXECUTIVO DE ENGENHARIA

CONTRATADA

CONTRATANTE

Prefeitura Municipal de Nossa Senhora das Dores/SE
CNPJ: 13.094.446/0001–74

## PROJETO DE INFRAESTRUTURA

POVOADO VARGINHA/ NOSSA SENHORA DAS DORES

## PROJETO GEOMÉTRICO DE RUA

Documento assinado digitalmente
gov.br
CASSIO LOURRAN OLIVEIRA PIRES
Data: 25/05/2026 10:36:59-0300
Verifique em https://validar.iti.gov.br

CONTRATANTE:

AUTOR DO PROJETO: Cássio Lourran Oliveira Pires
CREA/SE 272293098–3/SE

Prefeitura Municipal de Nossa Senhora das Dores/SE

DATA: 20/02/2026

ESCALA: 1:1000

EDITORAÇÃO Cássio Lourran Oliveira Pires

TÍTULO DOS DESENHOS:
Seções Transversais
Quadro de corte e aterro
Seção Tipo

PRANCHA: 03/03

TÍTULO DOS DESENHOS:
PAV VARGINHA - TERRAPLENAGEM REF C3D