

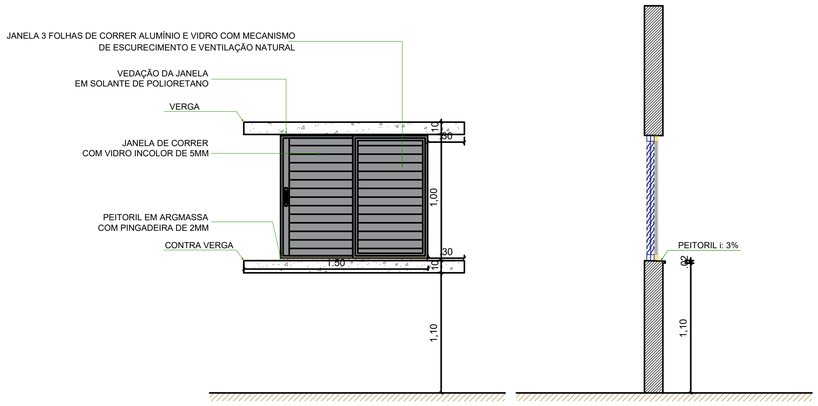


01 **DETALHE - JANELA 3 FOLHAS (QUARTOS)**
ESC.:1/25

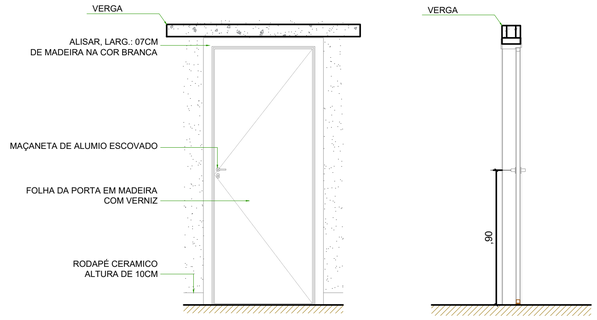


02 **DETALHE - PORTA INTERNA: QUARTO E BANHEIRO**
ESC.:1/25

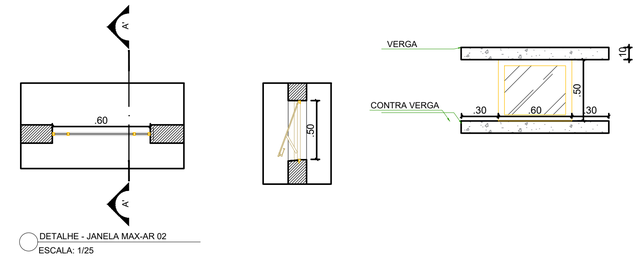


DETALHE - JANELA MAX-AR 02
ESCALA: 1/25

05 **DETALHE - JANELA MAXIM-AR 02**
ESC.:1/25

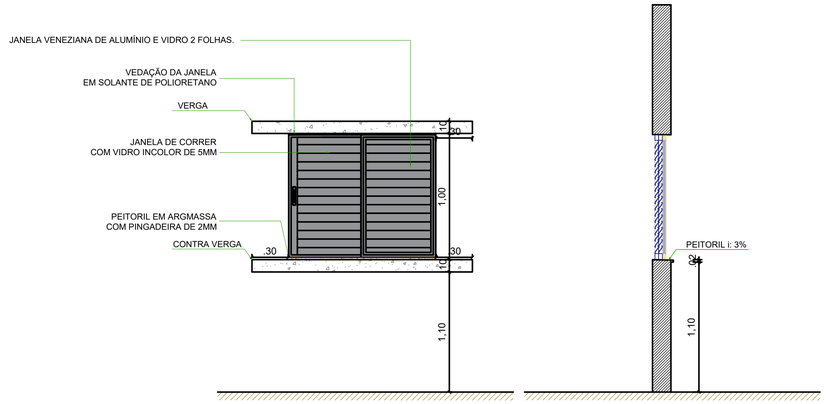

03 **DETALHE - JANELA VENEZIANA 2 FOLHAS (SALA E COZINHA)**
ESC.:1/25

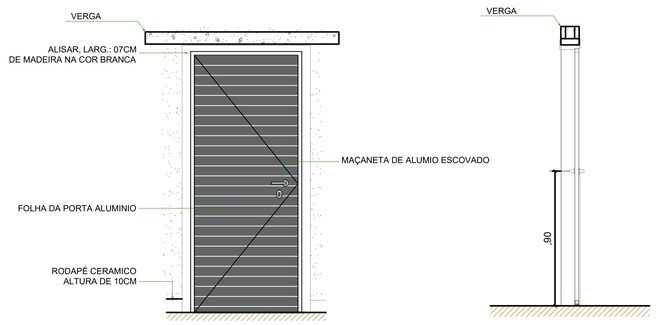

04 **DETALHE - PORTA EXTERNA: SALA DE ESTAR E COZINHA**
ESC.:1/25

EDSON RODRIGUES BARBOSA:31094899291
Assinado de forma digital por EDSON RODRIGUES BARBOSA:31094899291
Dados: 2025.12.16 18:12:01 -04'00'

SEMEIDE BERMEGUY PORTO:84608382268
Assinado de forma digital por SEMEIDE BERMEGUY PORTO:84608382268
Dados: 2025.12.16 18:12:30 -04'00'

gov.br Documento assinado digitalmente
DENIS BOTELHO DA SILVA
Data: 17/12/2025 17:07:15-0300
Verifique em https://validar.iti.gov.br

PROJETO
CONSTRUÇÃO DE UNIDADES HABITACIONAIS NO MUNICÍPIO DE BENJAMIN CONSTANT

ADMINISTRAÇÃO: SEMEIDE BERMEGUY PORTO

ENDEREÇO: Rua Elizio Ataide, S/N, bairro Coimbra, Benjamin Constant/Am

TÍTULO: **ARQUITETÔNICO - DET. ESQUADRIAS**

RESPONSÁVEL TÉCNICO	DESENHO	DATA	ESCALA	PRANCHA
ENG°. DENIS BOTELHO CREA: 18473-D/AM	GABRIEL COUTINHO	DEZ/2025	INDICADA	04/ 05

EFICAZ CONSULTORIA E PROJETOS

REVISÃO