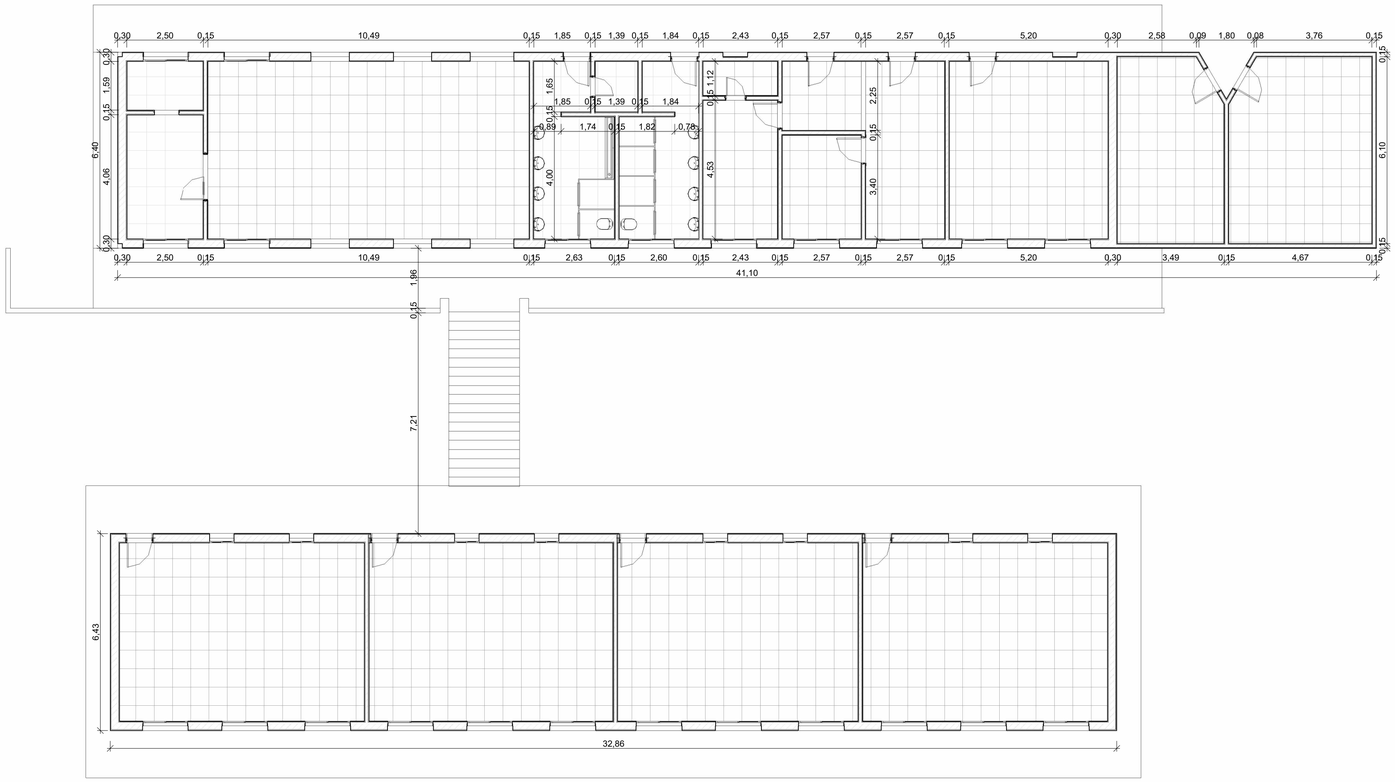

2 Planta Baixa - Existente
1 : 100

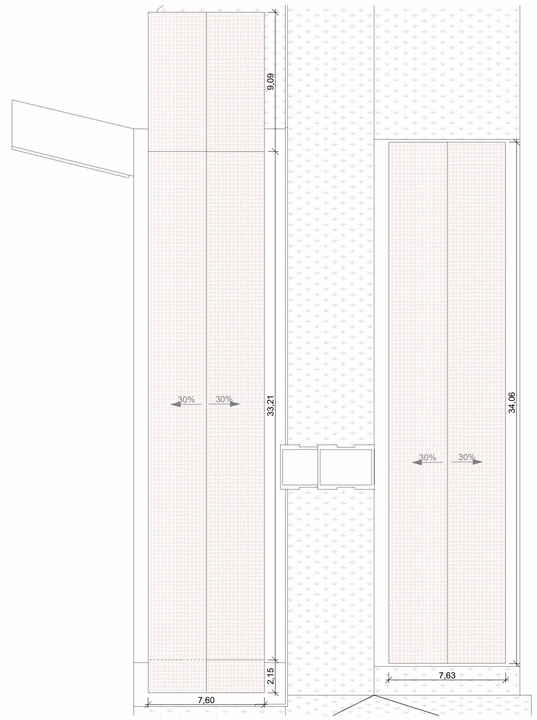

1 Planta de Cobertura - Existente
1 : 200

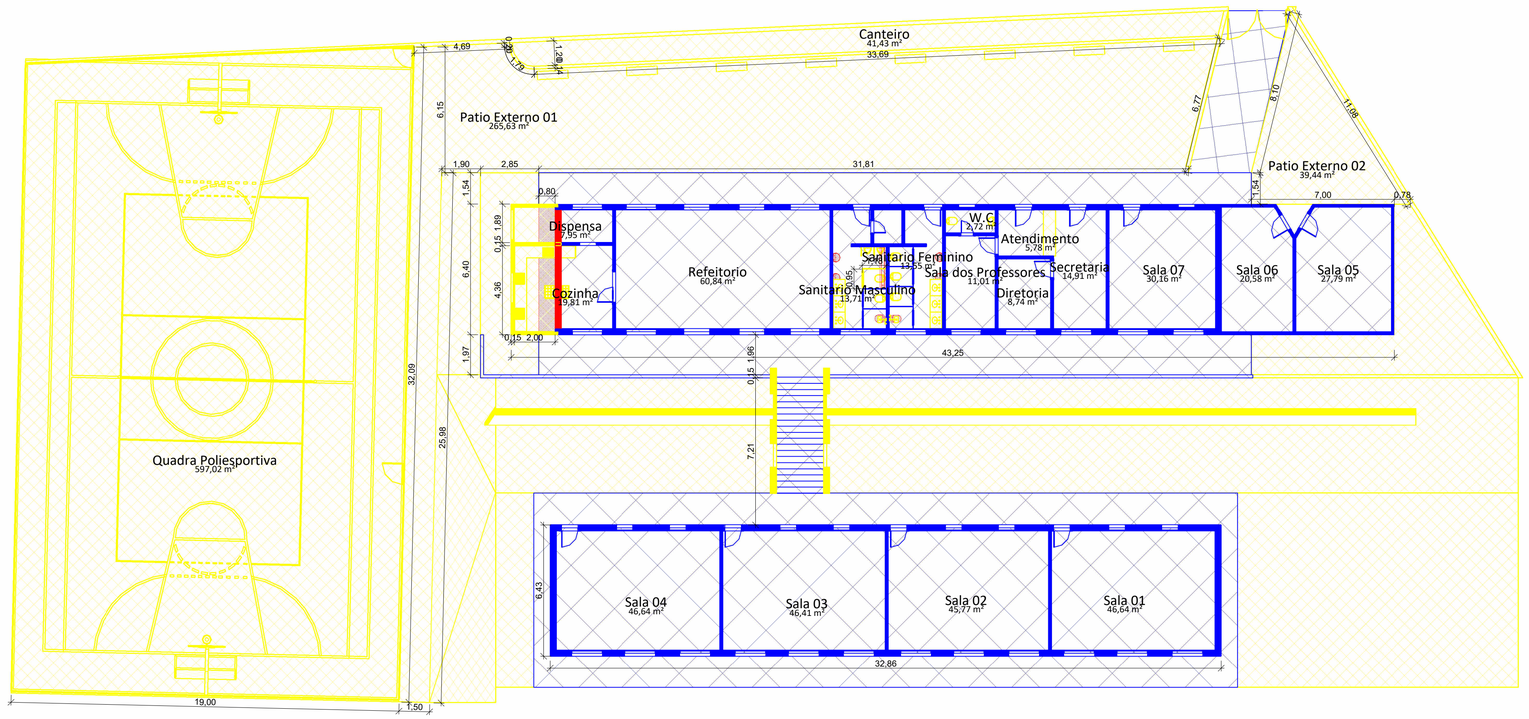

3 Planta Baixa - Ampliação/Demolicao
1 : 150

DATA	REVISÃO	DESCRIÇÃO

AK Engenharia
Projetos e assessoria.

OBRA:
READEQUAÇÃO E AMPLIAÇÃO DA ESCOLA MUNICIPAL PINDORAMA

PRANCHA: Projeto Executivo

ESCALA: INDICADA

CONTEÚDO:
PLANTA BAIXA - EXISTENTE, PLANTA BAIXA - AMPLIAÇÃO/DEMOLIÇÃO E PLANTA DE COBERTURA - EXISTENTE

PROPRIETÁRIO:
PREFEITURA MUNICIPAL DE SANTA MARIA DO SALTO

ENDEREÇO:
FAZENDA BOA VISTA, S/N°, COMUNIDADE PALMEIRAS, ZONA RURAL DE SANTA MARIA DO SALTO - MG

RESPONSÁVEL TÉCNICO:
ALVARO KAIQUE GOMES VIEIRA

CARIMBO E ASSINATURA:

PREFEITURA MUNICIPAL DE SANTA MARIA DO SALTO
CNPJ:18.347.419/0001-80
ALVARO KAIQUE GOMES VIEIRA:09778048606
Assinado de forma digital por ALVARO KAIQUE GOMES VIEIRA:09778048606
Dados: 2026.11.10 13:32:34 -03'00'
ALVARO KAIQUE GOMES VIEIRA
CREA:160.393/D

FOLHA: 01/06

ARQUITETONICO

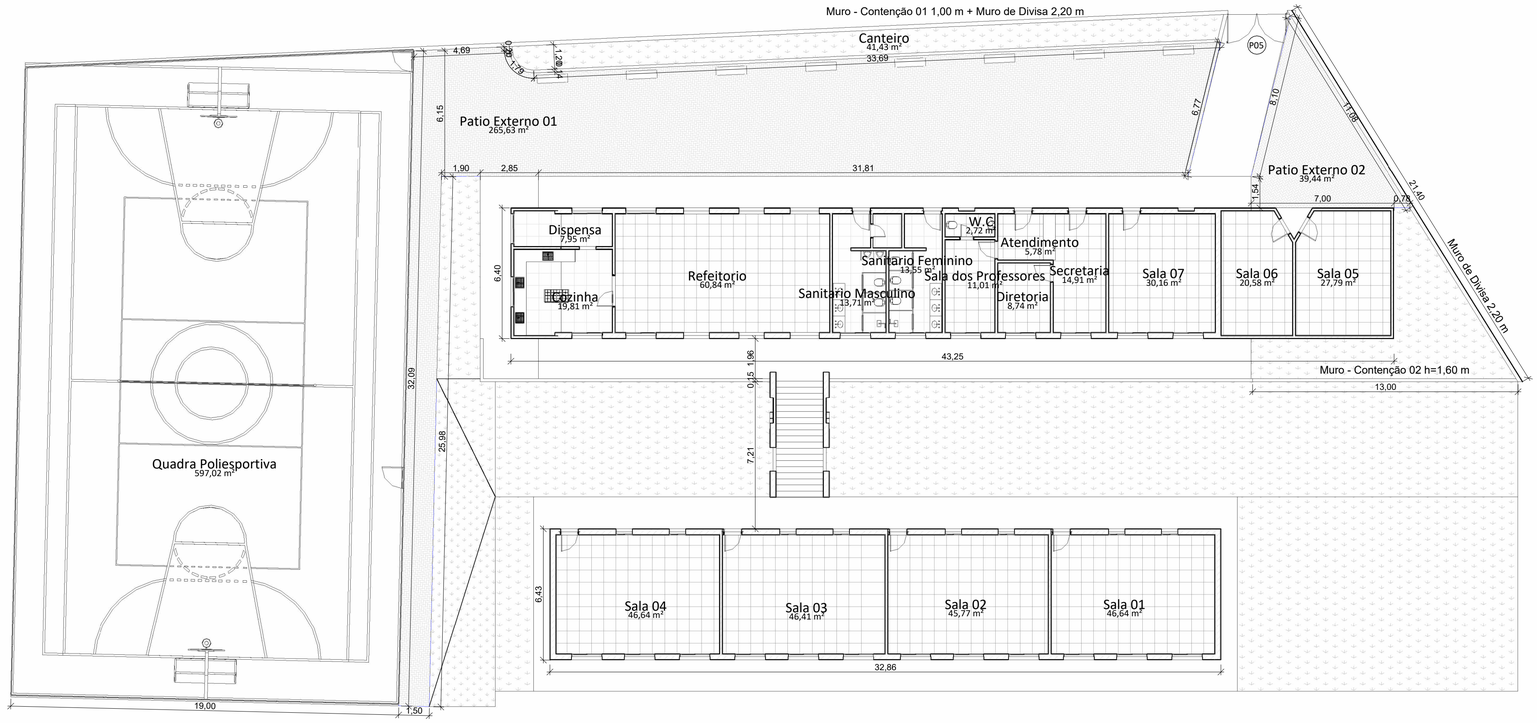

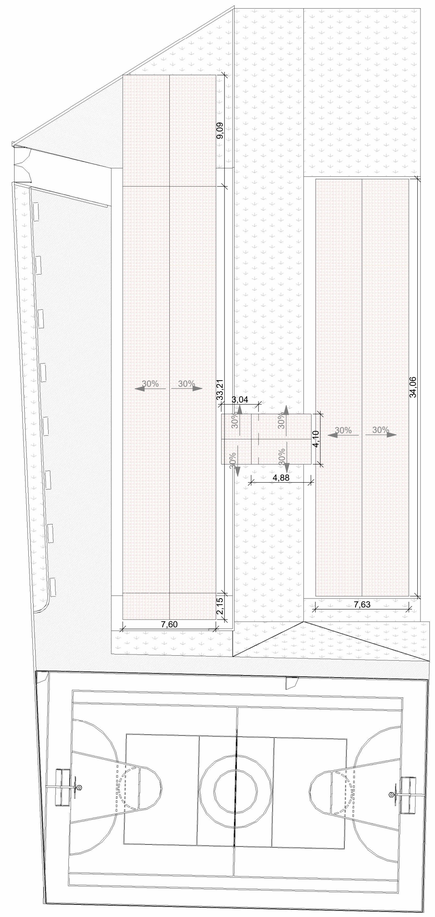

1 Planta Baixa - Proposto
1 : 150

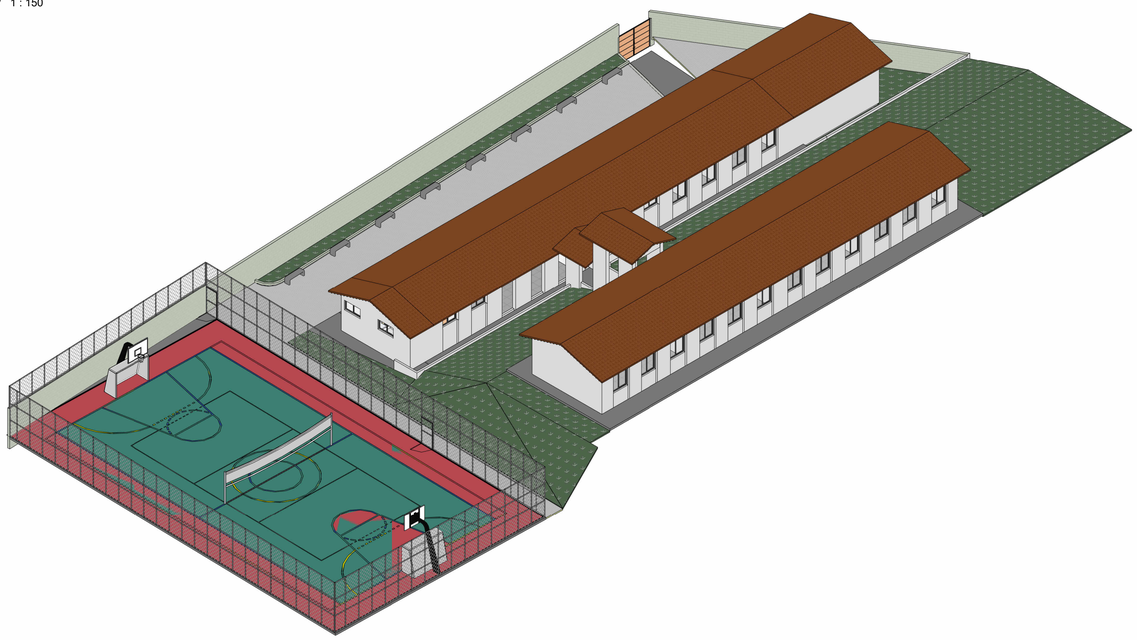

2 Isometrico - Proposto

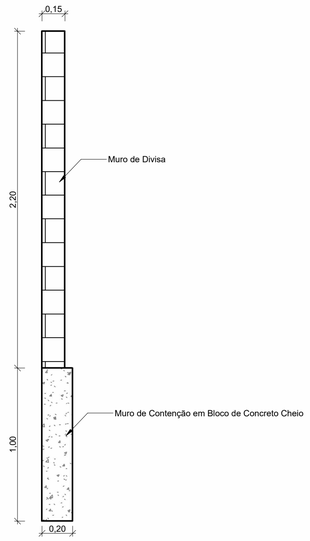

Detalhe - Muro Frontal
1 : 20

3 Planta de Cobertura - Proposto
1 : 250

DATA	REVISÃO	DESCRIÇÃO

AK Engenharia
Projetos e assessoria.

OBRA:
READEQUAÇÃO E AMPLIAÇÃO DA ESCOLA MUNICIPAL PINDORAMA

PRANCHA: Projeto Executivo

ESCALA: INDICADA

CONTEÚDO:
PLANTA BAIXA - PROPOSTO, PLANTA DE COBERTURA PROPOSTO, ISOMETRICO - PROPOSTO E DETALHE - MURO FRONTAL

PROPRIETÁRIO:
PREFEITURA MUNICIPAL DE SANTA MARIA DO SALTO

ENDEREÇO:
FAZENDA BOA VISTA, S/N°, COMUNIDADE PALMEIRAS, ZONA RURAL DE SANTA MARIA DO SALTO - MG

RESPONSÁVEL TÉCNICO:
ALVARO KAIQUE GOMES VIEIRA

CARIMBO E ASSINATURA:

PREFEITURA MUNICIPAL DE SANTA MARIA DO SALTO
CNPJ:18.347.419/0001-80
ALVARO KAIQUE GOMES VIEIRA:09778048606
Assinado de forma digital por ALVARO KAIQUE GOMES VIEIRA:09778048606
Dados: 2024.11.10 15:52:15 -03'00'
ALVARO KAIQUE GOMES VIEIRA
CREA:160.393/D

FOLHA: 02/06

ARQUITETONICO

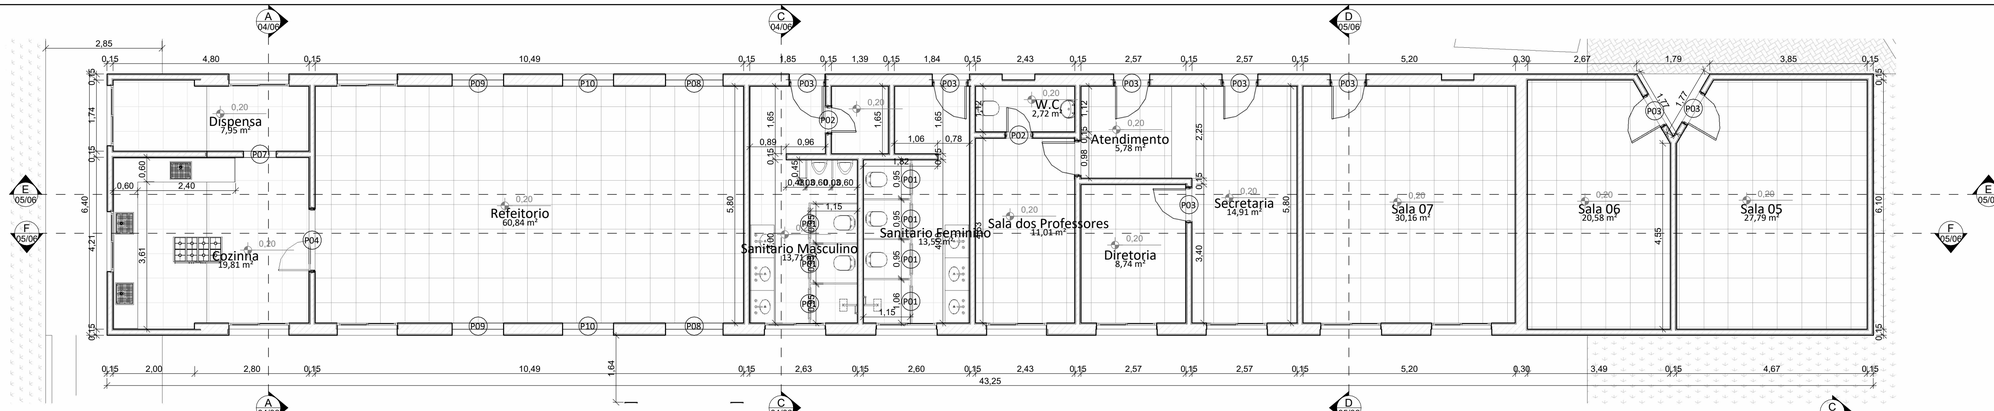

2 Planta Baixa - Bloco 01
1 : 75

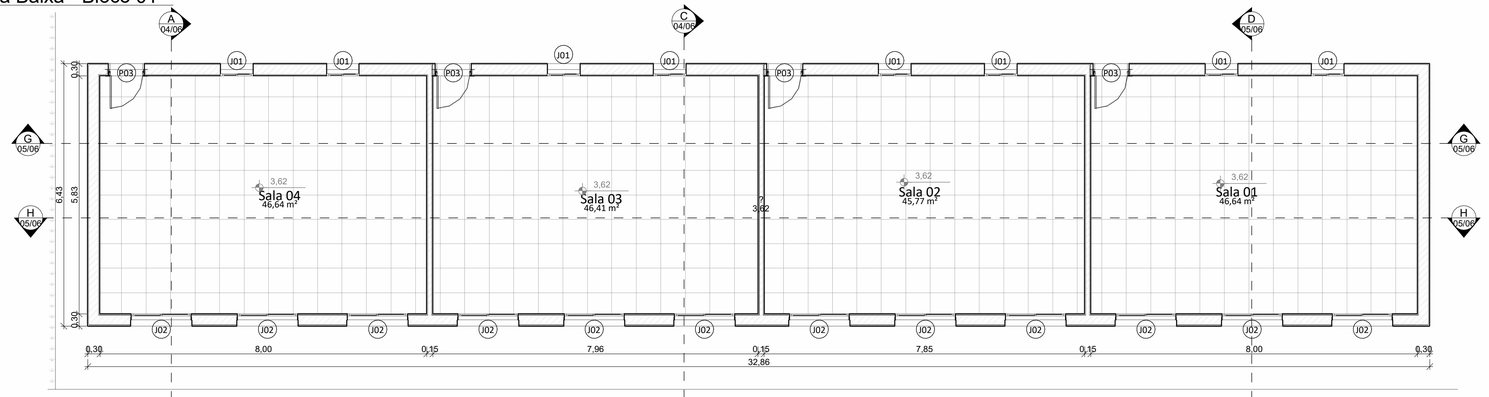

1 Planta Baixa - Bloco 02
1 : 75

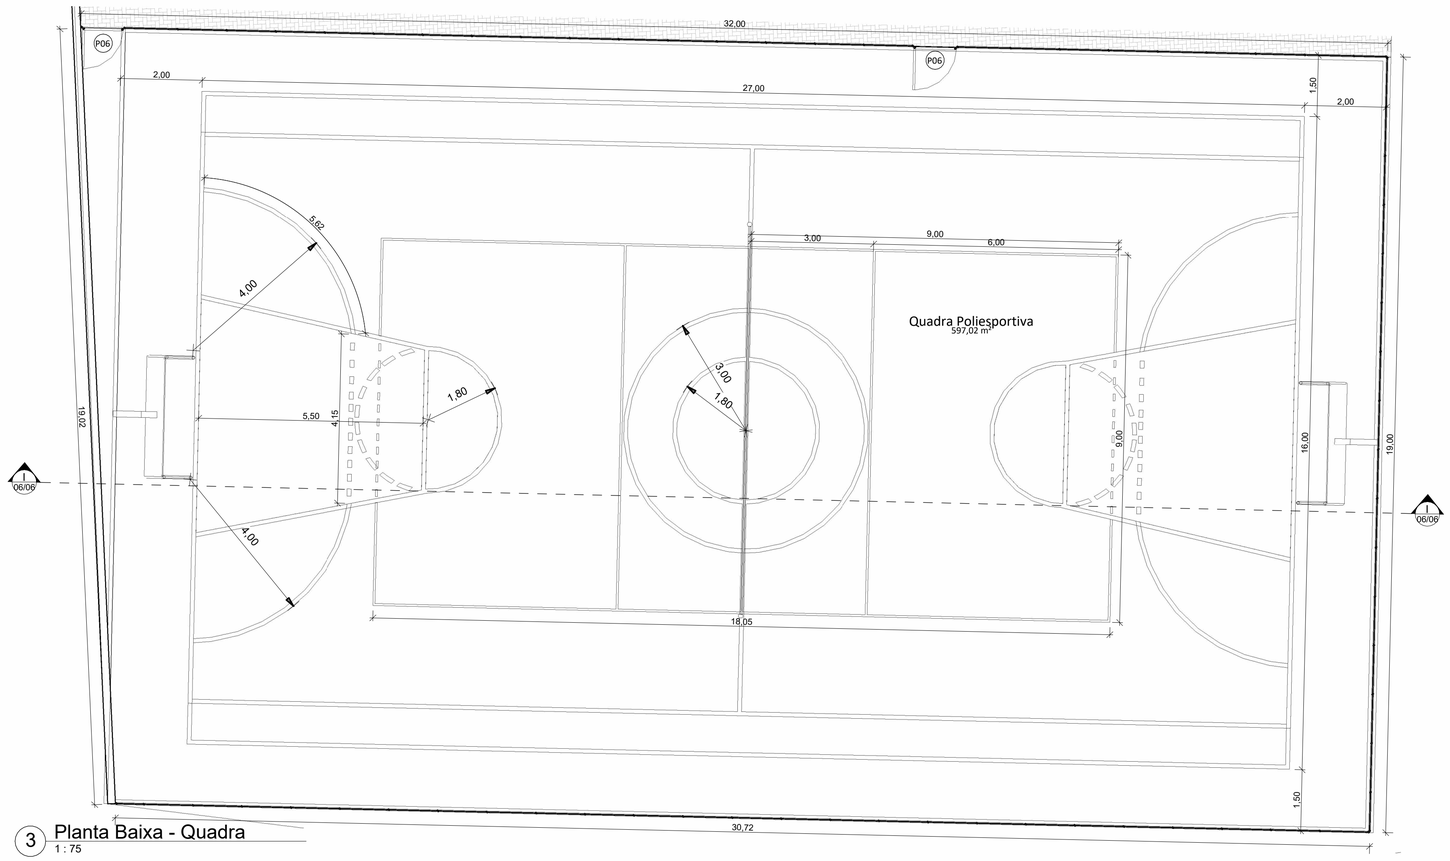

3 Planta Baixa - Quadra
1 : 75

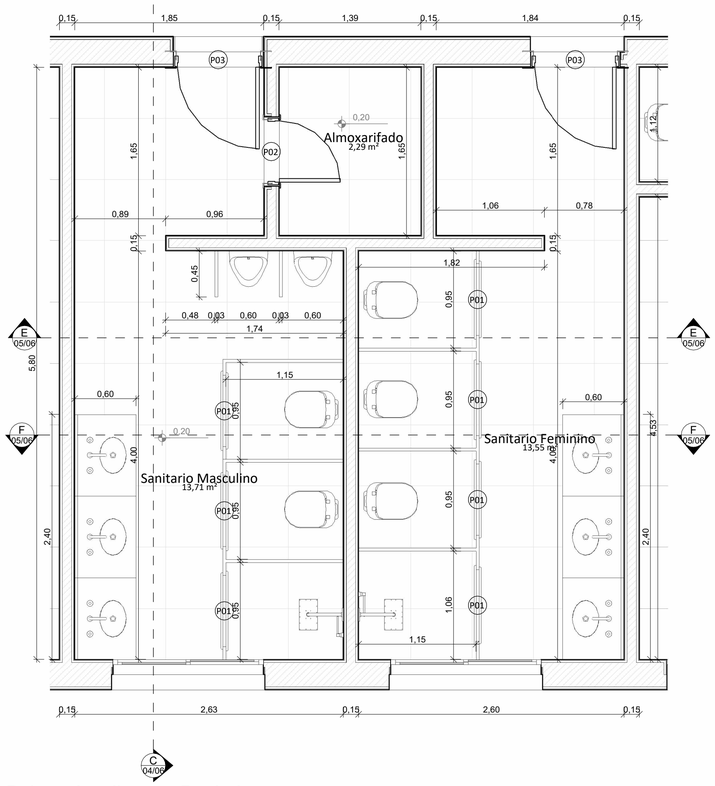

4 Planta Baixa - Ampliação - Banheiros
1 : 30

DATA	REVISÃO	DESCRIÇÃO

AK Engenharia
Projetos e assessoria.

OBRA:
READEQUAÇÃO E AMPLIAÇÃO DA ESCOLA MUNICIPAL PINDORAMA

PRANCHA: Projeto Executivo

ESCALA: INDICADA

CONTEÚDO:
PLANTA BAIXA - BLOCO 01, PLANTA BAIXA - BLOCO 02, PLANTA BAIXA - QUADRA E PLANTA BAIXA - AMPLIAÇÃO - BANHEIROS

PROPRIETÁRIO:
PREFEITURA MUNICIPAL DE SANTA MARIA DO SALTO

ENDEREÇO:
FAZENDA BOA VISTA, S/Nº, COMUNIDADE PALMEIRAS, ZONA RURAL DE SANTA MARIA DO SALTO - MG

RESPONSÁVEL TÉCNICO:
ALVARO KAIQUE GOMES VIEIRA

CARIMBO E ASSINATURA:

PREFEITURA MUNICIPAL DE SANTA MARIA DO SALTO
CNPJ:18.347.419/0001-80
ALVARO KAIQUE GOMES VIEIRA:09778048506
Assinado de forma digital por ALVARO KAIQUE GOMES VIEIRA:09778048506
Dados: 2026.01.19 15:53:03 -03'00'
ALVARO KAIQUE GOMES VIEIRA
CREA:160.393/D

FOLHA: 03/06

ARQUITETONICO

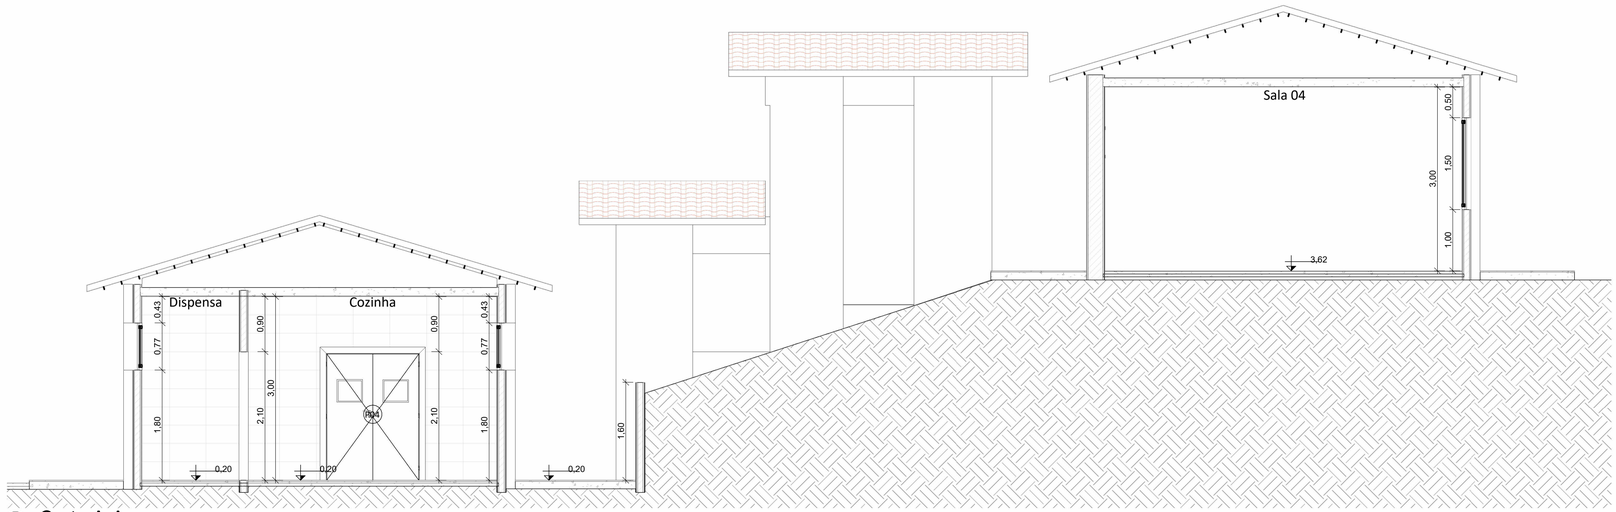

1 Corte A-A
1 : 50

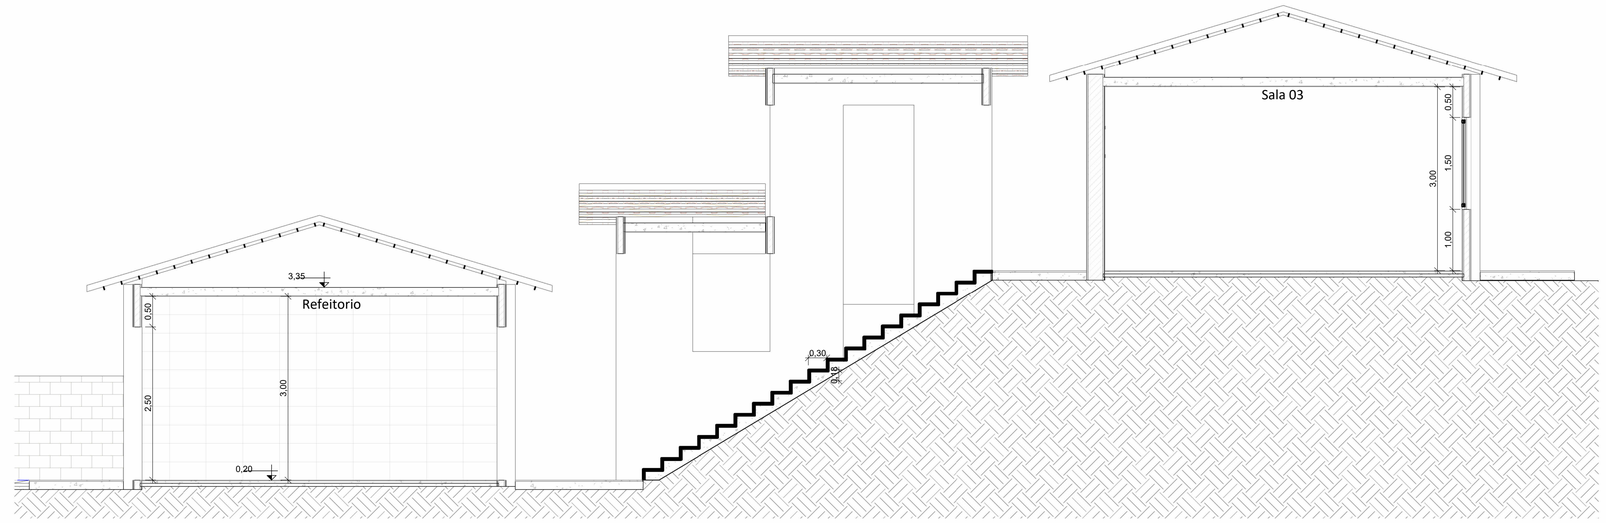

2 Corte B-B
1 : 50

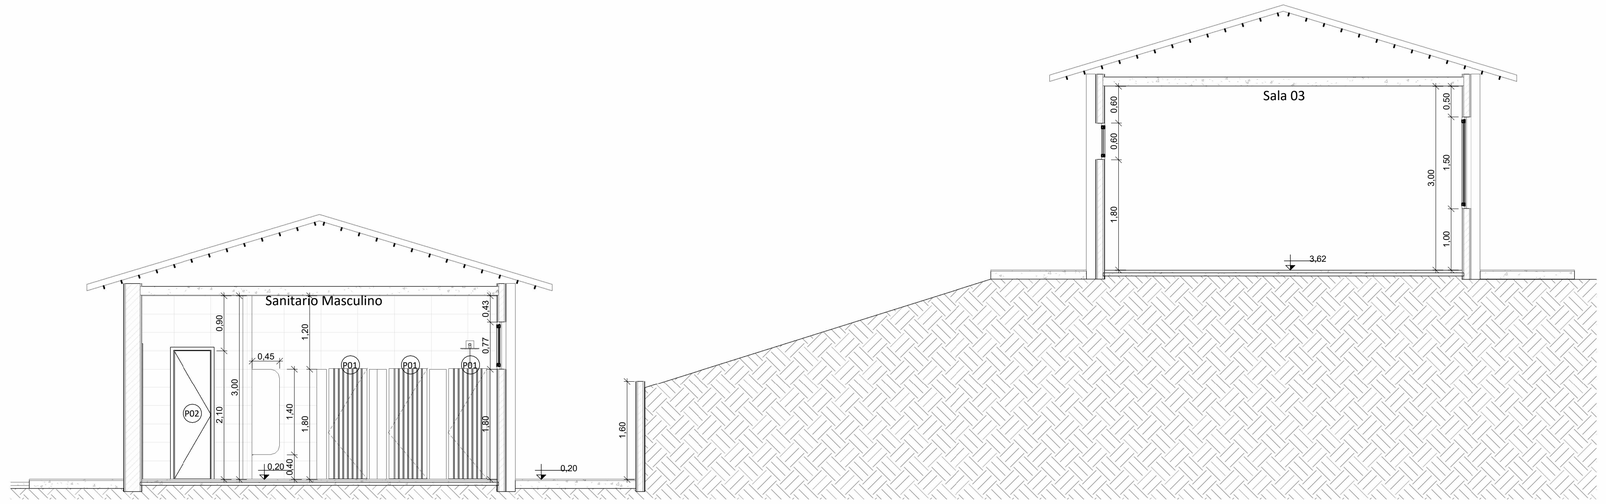

3 Corte C-C
1 : 50

Tabela de Ambiente e Acabamentos				
AMBIENTE	Área	Acabamento da parede	Acabamento do forro	Acabamento do piso
Almoxarifado	2,29 m²	PINTURA LAVAVEL	PINTURA ACRILICA LAVAVEL	MANTER EXISTENTE
Atendimento	5,78 m²	PINTURA LAVAVEL	PINTURA ACRILICA LAVAVEL	MANTER EXISTENTE
Canteiro	41,43 m²	-	-	PLANTIO DE GRAMA
Cozinha	19,81 m²	REVESTIMENTO CERAMICO EM TODA ALTURA	PINTURA ACRILICA LAVAVEL	ASSENTAMENTO DE REVESTIMENTO CERAMICO
Diretoria	8,74 m²	PINTURA LAVAVEL	PINTURA ACRILICA LAVAVEL	MANTER EXISTENTE
Dispensa	7,95 m²	REVESTIMENTO CERAMICO EM TODA ALTURA	PINTURA ACRILICA LAVAVEL	ASSENTAMENTO DE REVESTIMENTO CERAMICO
Patio Externo 01	265,63 m²	-	-	ASSENTAMENTO DE PISO INTERTRAVADO
Patio Externo 02	39,44 m²	-	-	ASSENTAMENTO DE PISO INTERTRAVADO
Refeitorio	60,84 m²	PINTURA LAVAVEL E REVESTIMENTO CERAMICO NO MURAL	PINTURA ACRILICA LAVAVEL	MANTER EXISTENTE
Sala 05	27,79 m²	PINTURA LAVAVEL	PINTURA ACRILICA LAVAVEL	MANTER EXISTENTE
Sala 06	20,58 m²	PINTURA LAVAVEL	PINTURA ACRILICA LAVAVEL	MANTER EXISTENTE
Sala 07	30,16 m²	PINTURA LAVAVEL	PINTURA ACRILICA LAVAVEL	MANTER EXISTENTE
Sala dos Professores	11,01 m²	PINTURA LAVAVEL	PINTURA ACRILICA LAVAVEL	MANTER EXISTENTE
Sanitario Feminino	13,55 m²	REVESTIMENTO CERAMICO EM TODA ALTURA	PINTURA ACRILICA LAVAVEL	ASSENTAMENTO DE REVESTIMENTO CERAMICO
Sanitario Masculino	13,71 m²	REVESTIMENTO CERAMICO EM TODA ALTURA	PINTURA ACRILICA LAVAVEL	ASSENTAMENTO DE REVESTIMENTO CERAMICO
Secretaria	14,91 m²	PINTURA LAVAVEL	PINTURA ACRILICA LAVAVEL	MANTER EXISTENTE
W.C	2,72 m²	REVESTIMENTO CERAMICO EM TODA ALTURA	PINTURA ACRILICA LAVAVEL	ASSENTAMENTO DE REVESTIMENTO CERAMICO
Quadra Poliesportiva	597,02 m²	INSTALAÇÃO DE ALAMBRADO H=4,00 M	-	PISO DE CONCRETO COM ACABAMENTO POLIDO E PINTURA DE DEMARCACAO
Sala 01	46,64 m²	PINTURA LAVAVEL	PINTURA ACRILICA LAVAVEL	MANTER EXISTENTE
Sala 02	45,77 m²	PINTURA LAVAVEL	PINTURA ACRILICA LAVAVEL	MANTER EXISTENTE
Sala 03	46,41 m²	PINTURA LAVAVEL	PINTURA ACRILICA LAVAVEL	MANTER EXISTENTE
Sala 04	46,64 m²	PINTURA LAVAVEL	PINTURA ACRILICA LAVAVEL	MANTER EXISTENTE

Quantitativo de Janelas					
		VÃO OSSO			
Marca de tipo	ESPECIFICAÇÃO	LARGURA OSSO	ALTURA OSSO	Altura do peitoril	UNID.
A Construir					
J03	Janela de vidro com 2 folhas de correr	1,47	0,77	1,80	2
Existente					
J01	Janela de vidro com 2 folhas de correr	0,80	0,60	1,80	8
J02	Janela de vidro com 2 folhas de correr	1,47	1,50	1,00	16
J03	Janela de vidro com 2 folhas de correr	1,47	0,77	1,80	7

Quantitativo de Portas				
		VÃO LUZ		
Marca de tipo	ESPECIFICAÇÃO	LARGURA LUZ	ALTURA LUZ	UNID.
Existente				
P01	Porta Metalica - Box dos Banheiros	0,60	1,80	6
P02	Porta Interior de Giro	0,60	2,10	2
P03	Porta Interior de Giro	0,80	2,10	13
P04	Porta 2 Folhas	1,50	2,10	1
P07	Abertura vão em parede	0,80	2,10	1
P08	Abertura vão em parede	1,42	2,50	2
P09	Abertura vão em parede	1,26	2,50	2
P10	Abertura vão em parede	1,24	2,50	2
A Construir				
P01	Porta Metalica - Box dos Banheiros	0,60	1,80	1
P05	Portao Metalico 2 Folhas	3,00	2,20	1
P06	Portao Alambrado para Quadra	1,00	2,10	1
P06	Portao Alambrado para Quadra	1,05	2,10	1

DATA	REVISÃO	DESCRIÇÃO

AK Engenharia
Projetos e assessoria.

OBRA:
READEQUAÇÃO E AMPLIAÇÃO DA ESCOLA MUNICIPAL PINDORAMA

PRANCHA: Projeto Executivo

ESCALA: INDICADA

CONTEÚDO:
CORTE A-A, CORTE B-B, CORTE C-C

PROPRIETÁRIO:
PREFEITURA MUNICIPAL DE SANTA MARIA DO SALTO

ENDEREÇO:
FAZENDA BOA VISTA, S/N°, COMUNIDADE PALMEIRAS, ZONA RURAL DE SANTA MARIA DO SALTO - MG

RESPONSÁVEL TÉCNICO:
ALVARO KAIQUE GOMES VIEIRA

CARIMBO E ASSINATURA:

PREFEITURA MUNICIPAL DE SANTA MARIA DO SALTO
CNPJ:18.347.419/0001-80
ALVARO KAIQUE GOMES VIEIRA:09778048606
Assinado de forma digital por ALVARO KAIQUE GOMES VIEIRA:09778048606
Dados: 2026.11.10 15:31:51 -03'00'
ALVARO KAIQUE GOMES VIEIRA
CREA:160.393/D

FOLHA: 04/06

ARQUITETONICO

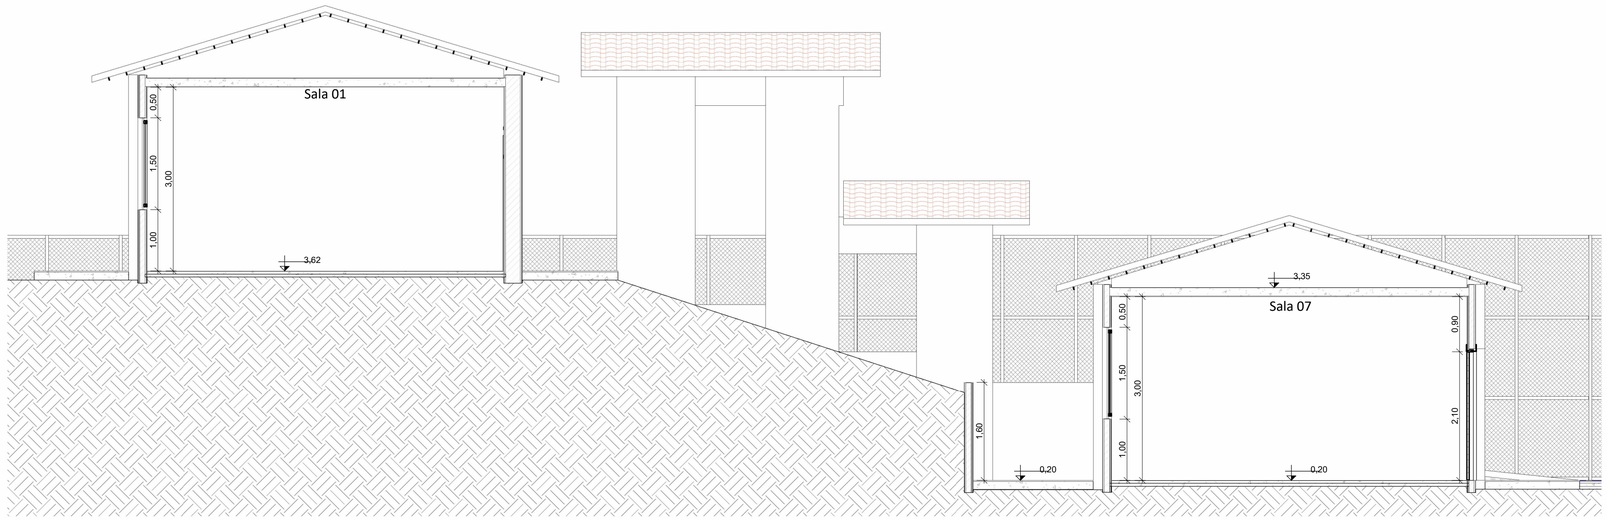

1 Corte D-D
1 : 50

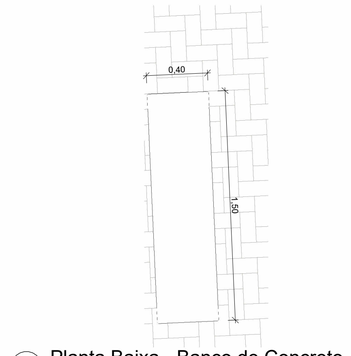

6 Planta Baixa - Banco de Concreto
1 : 20



7 Elevação - Banco
1 : 20

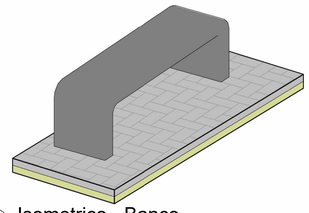

8 Isometrico - Banco

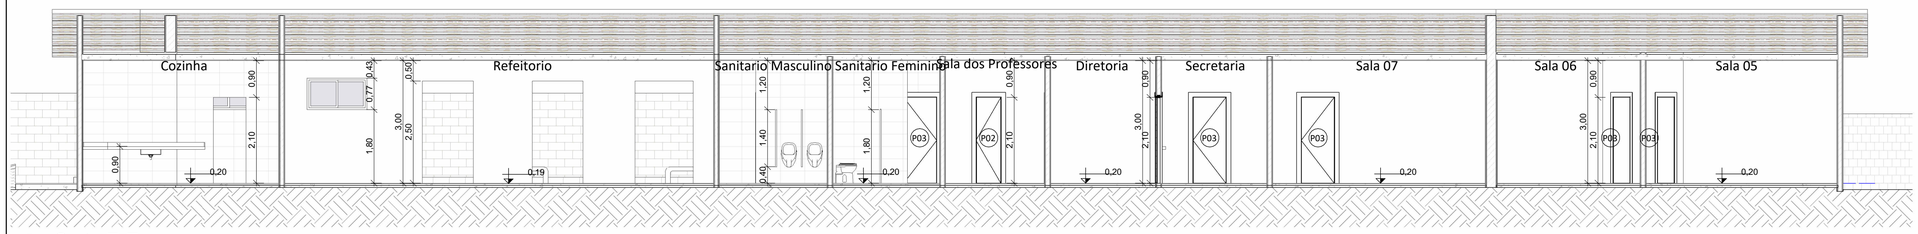

2 Corte E-E
1 : 75



3 Corte F-F
1 : 75

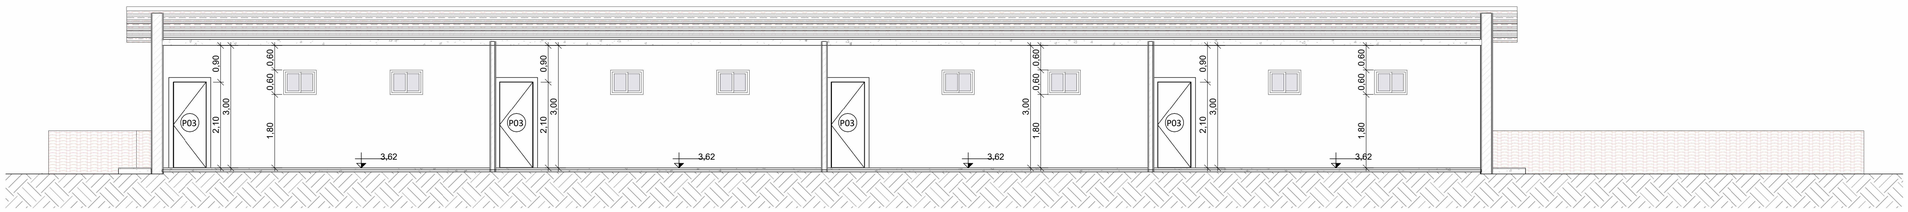

4 Corte G-G
1 : 75

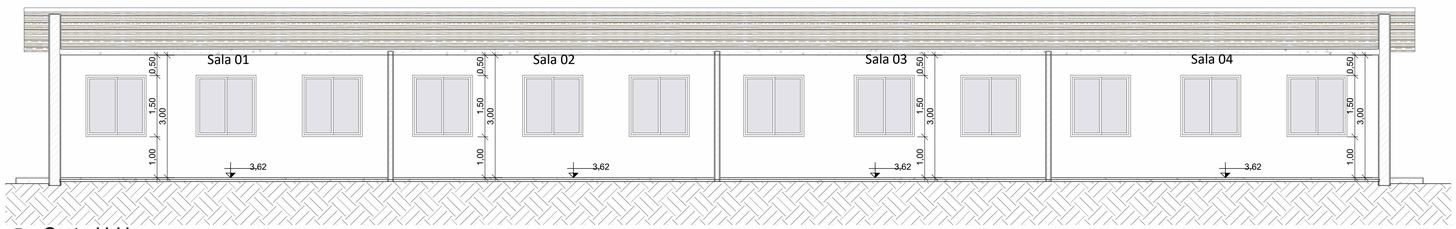

5 Corte H-H
1 : 75

DATA	REVISÃO	DESCRIÇÃO

AK Engenharia
Projetos e assessoria.

OBRA:
READEQUAÇÃO E AMPLIAÇÃO DA ESCOLA MUNICIPAL PINDORAMA

PRANCHA:
Projeto Executivo

ESCALA:
INDICADA

CONTEÚDO:
CORTE D-D, CORTE E-E, CORTE F-F, CORTE G-G E CORTE H-H

PROPRIETÁRIO:
PREFEITURA MUNICIPAL DE SANTA MARIA DO SALTO

ENDEREÇO:
FAZENDA BOA VISTA, S/N°, COMUNIDADE PALMEIRAS, ZONA RURAL DE SANTA MARIA DO SALTO - MG

RESPONSÁVEL TÉCNICO:
ALVARO KAIQUE GOMES VIEIRA

CARIMBO E ASSINATURA:

PREFEITURA MUNICIPAL DE SANTA MARIA DO SALTO
CNPJ:18.347.419/0001-80
ALVARO KAIQUE GOMES VIEIRA:09778048606
Assinado de forma digital por ALVARO KAIQUE GOMES VIEIRA:09778048606
Dados: 2026.11.10 15:51:56 -03'00'
ALVARO KAIQUE GOMES VIEIRA
CREA:160.393/D

FOLHA:
05/06

ARQUITETONICO

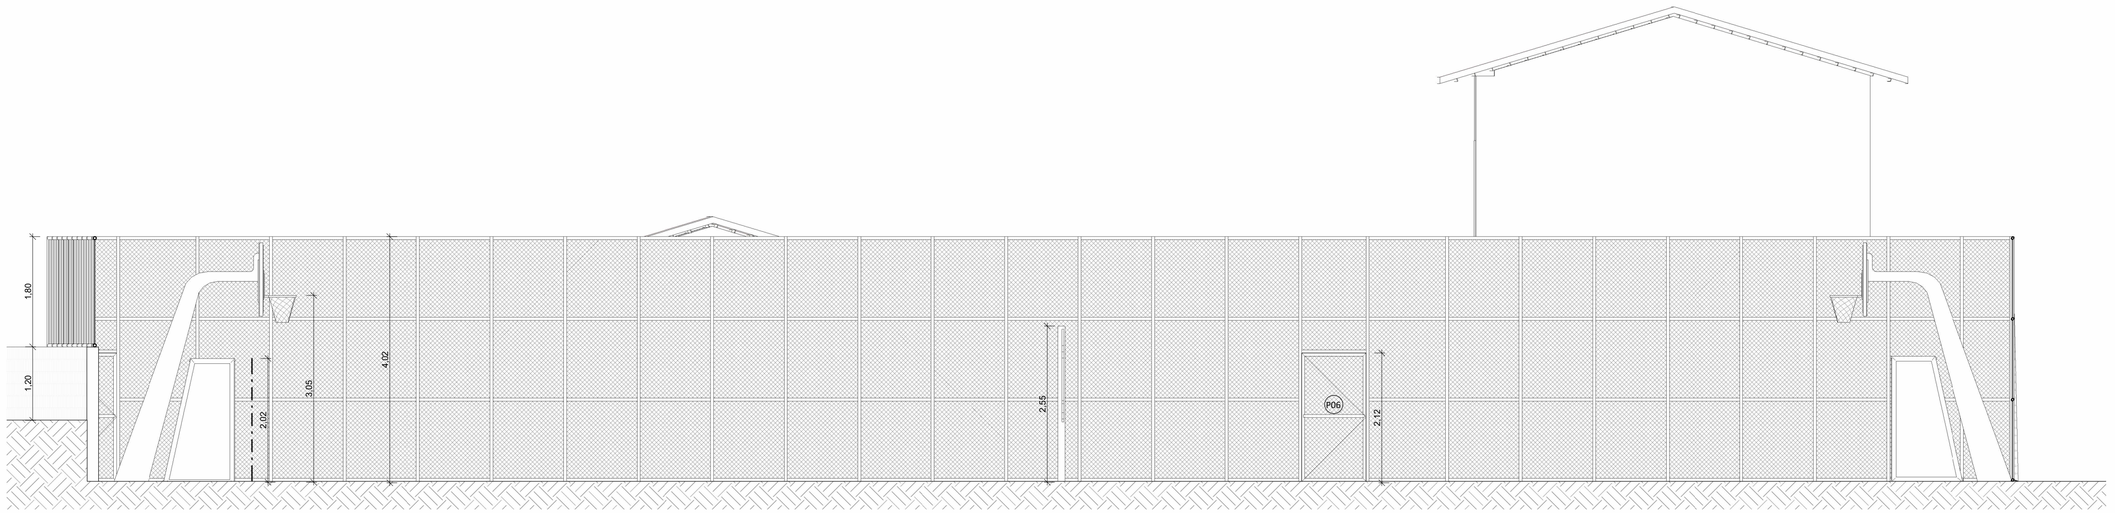

I Corte I-I
1 : 50

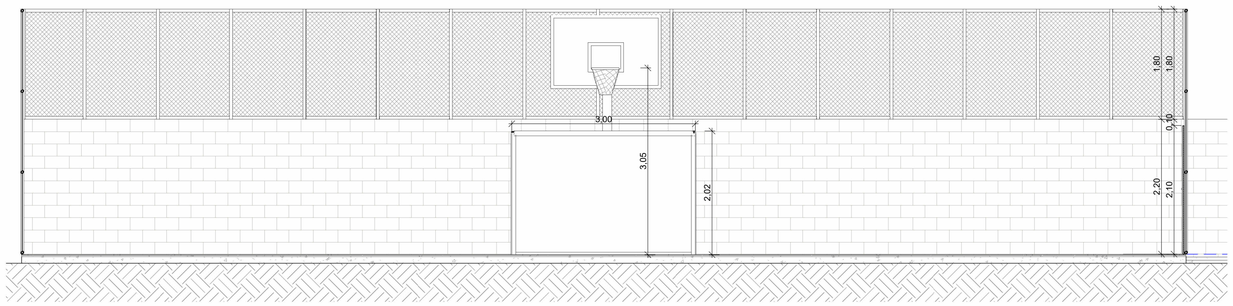

J Corte J-J
1 : 50

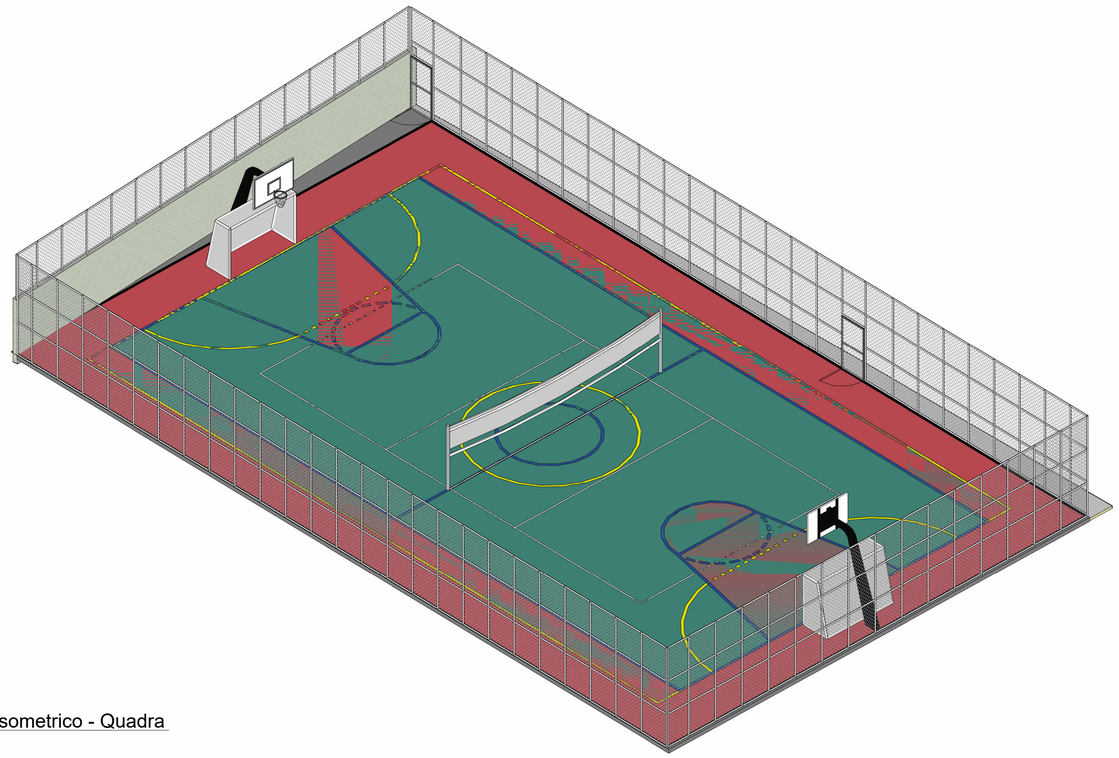

1 Isometrico - Quadra

DATA	REVISÃO	DESCRIÇÃO

AK Engenharia
Projetos e assessoria.

OBRA:
READEQUAÇÃO E AMPLIAÇÃO DA ESCOLA MUNICIPAL PINDORAMA

PRANCHA:
Projeto Executivo

ESCALA:
INDICADA

CONTEÚDO:
CORTE I-I, CORTE J-J E ISOMETRICO - QUADRA

PROPRIETÁRIO:
PREFEITURA MUNICIPAL DE SANTA MARIA DO SALTO

ENDEREÇO:
FAZENDA BOA VISTA, S/Nº, COMUNIDADE PALMEIRAS, ZONA RURAL DE SANTA MARIA DO SALTO - MG

RESPONSÁVEL TÉCNICO:
ALVARO KAIQUE GOMES VIEIRA

CARIMBO E ASSINATURA:

PREFEITURA MUNICIPAL DE SANTA MARIA DO SALTO
CNPJ:18.347.419/0001-80
ALVARO KAIQUE GOMES VIEIRA:09778048606
Assinado de forma digital por ALVARO KAIQUE GOMES VIEIRA:09778048606
Dados: 2026.11.10 15:31:23 -03'00'
ALVARO KAIQUE GOMES VIEIRA
CREA: 160.393/D

FOLHA:
06/06

ARQUITETONICO