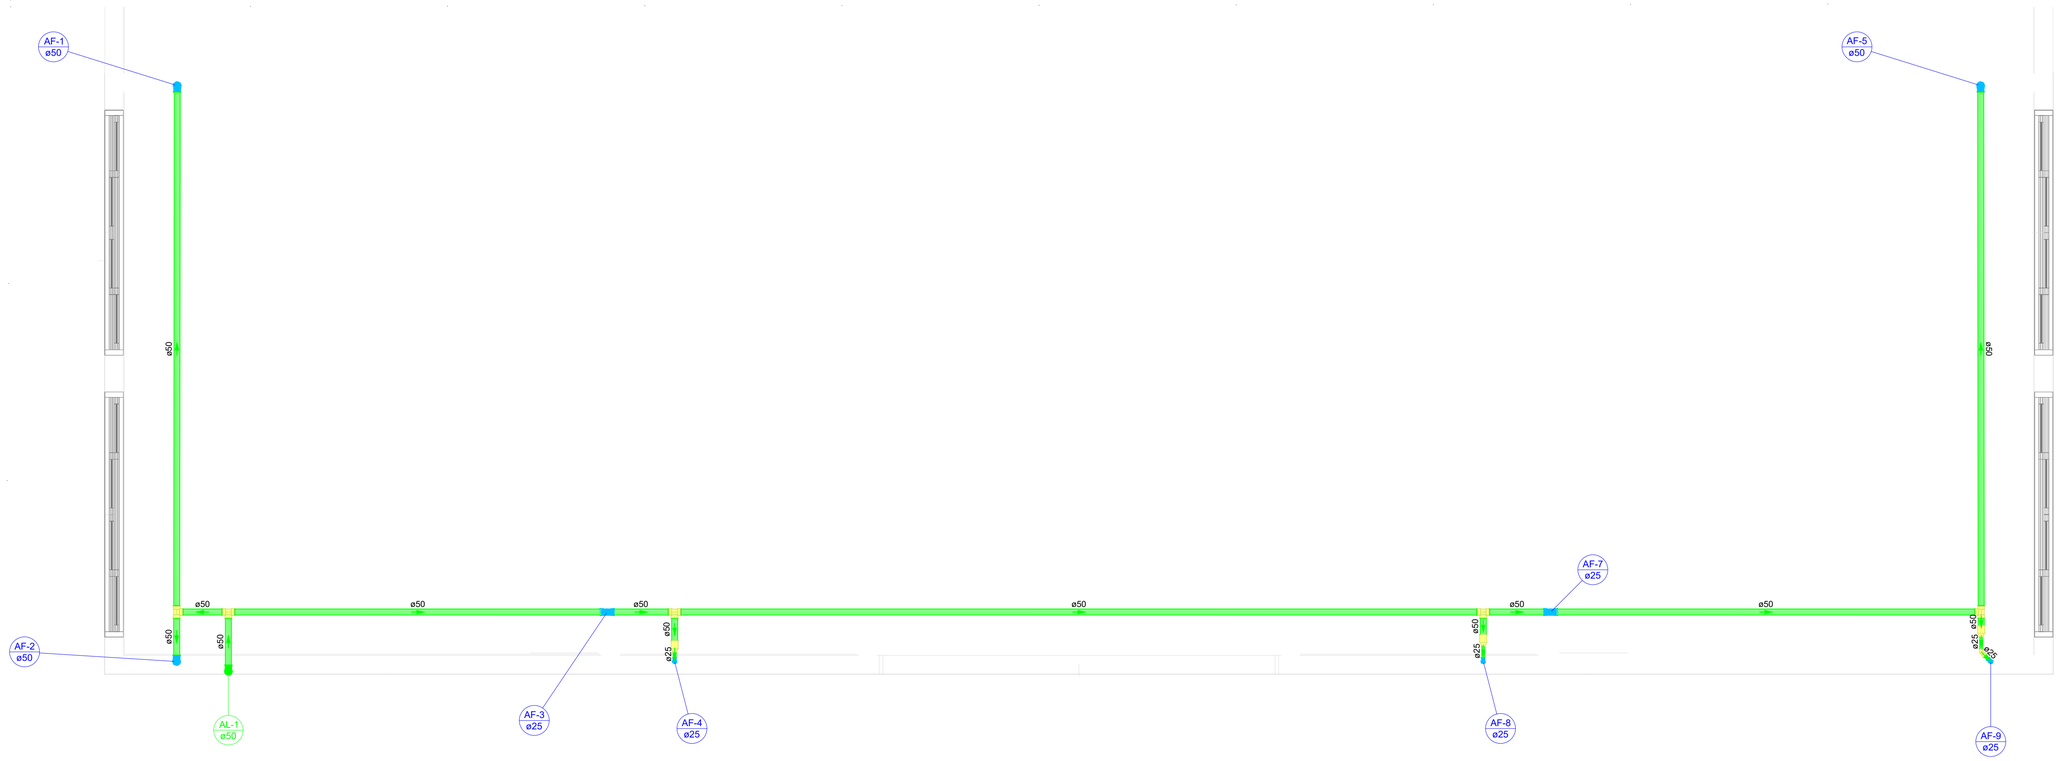

PLANTA CAIXA AF

1:25

Lista de materiais - CAIXA		
Alimentação		
PVC rígido soldável		
Bucha de redução sold. longa		
50 mm - 25 mm		3 pç
Joelho 90° soldável		
50 mm		1 pç
Luva soldável		
50 mm		3 pç
Tubos		
25 mm		0.51 m
50 mm		26.94 m
Tê 90 soldável		
50 mm		5 pç
Água fria		
PVC rígido soldável		
Joelho 90° soldável		
25 mm		3 pç
50 mm		3 pç
Tubos		
25 mm		1.63 m
50 mm		0.97 m
Tê de redução 90 soldável		
50 mm - 25 mm		2 pç

Legenda de condutos - CAIXA
Água fria
Alimentação

Lista de materiais - TÉRREO	
Esgoto	
Caixas de Passagem	
Caixa de inspeção de esgoto sifonada	
CES- 60x60 cm	2 pç
PVC Acessórios	
Caixa sifonada	
150x150x50	4 pç
Sifão de copo p/ pia e lavatório	
1" - 1.1/2"	10 pç
Sifão flexível p/ Mictório	
1.1/4"- 2"	3 pç
Válvula p/ lavatório e tanque	
1"	10 pç
PVC Esgoto	
Anel de borracha	
100mm - 4"	42 pç
50mm - 2"	17 pç
75mm - 3"	1 pç
Bucha de redução longa	
50 mm - 40 mm	6 pç
Curva 90 curta	
40 mm	3 pç
Joelho 45	
100 mm	13 pç
40 mm	7 pç
50 mm	4 pç
75 mm	1 pç
Joelho 90	
100 mm	10 pç
40 mm	13 pç
Junção invertida	
100 mm x 50 mm	1 pç
Junção simples	
100 mm - 50 mm	4 pç
100 mm- 100 mm	6 pç
40 mm x 40 mm	6 pç
50 mm - 50 mm	2 pç
Luva	
40 mm	27 pç
Luva simples	
100 mm	36 pç
50 mm	18 pç
Terminal de ventilação	
100 mm	2 pç
Tubo rígido c/ ponta lisa	
100 mm - 4"	23.83 m
40 mm	17.81 m
50 mm - 2"	6.06 m
Vedação p/ saída de vaso sanitário	
100 mm	10 pç
Ventilação	
PVC Esgoto	
Anel de borracha	
50mm - 2"	11 pç
75mm - 3"	1 pç
Curva 90 curta	
50 mm	2 pç
Joelho 45	
50 mm	2 pç
Junção simples	
50 mm - 50 mm	3 pç
75 mm - 50 mm	1 pç
Terminal de ventilação	
50 mm	4 pç
Tubo rígido c/ ponta lisa	
50 mm - 2"	1.51 m

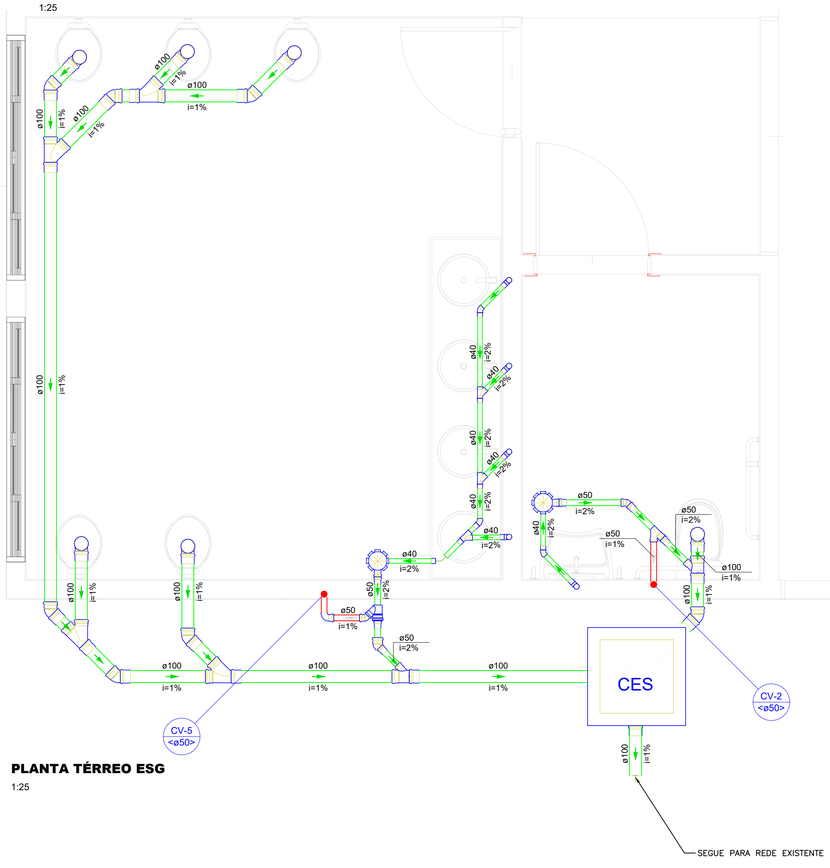

PLANTA TÉRREO ESG

1:25

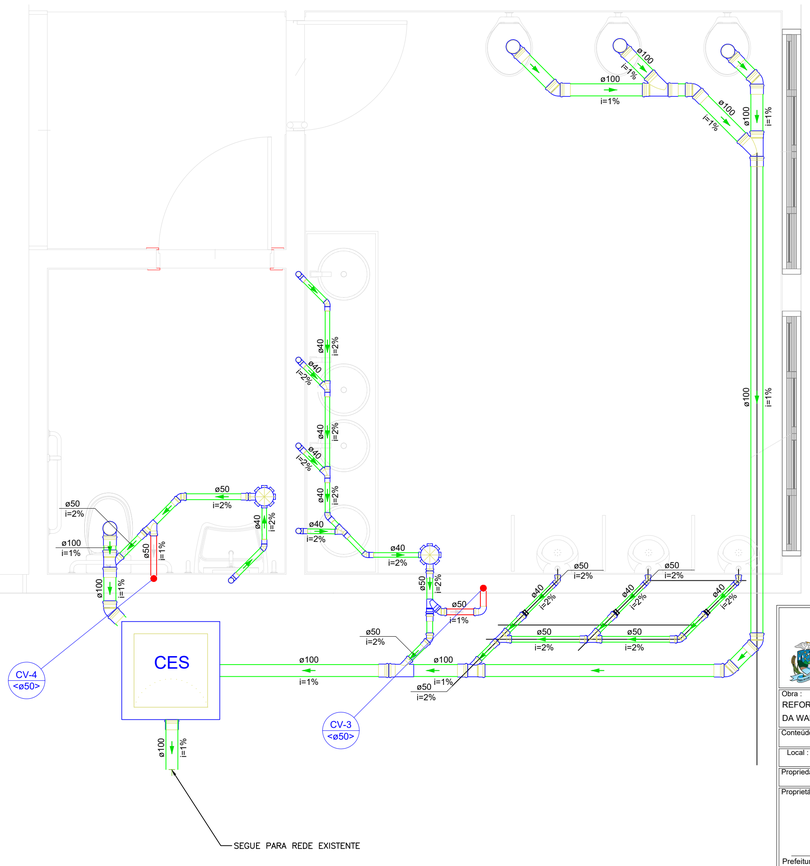

Legenda de condutos - TÉRREO
Esgoto
Ventilação

Legenda - TÉRREO
Bucha de redução longa
Caixa Sifonada
Caixas Inspeção Esgoto Sifonada
Curva 90 curta
Joelho 45
Junção invertida
Junção simples
Junção simples c/ J45
Lavatório Residencial com sifão
Mictório de Descarga Automática- DN 40mm
Vaso Sanitário c/ J90°

ESTADO DE MATO GROSSO
PREFEITURA MUNICIPAL DE BARRA DO GARÇAS
CNPJ 03.439.239/0001-50
Rua Cargás, 522 centro - Barra do Garças MT - CEP 78.600-000

PREFEITURA BARRA DO GARÇAS
GESTÃO QUE TRABALHA COM RESPONSABILIDADE

SECRETARIA MUNICIPAL DE DESENVOLVIMENTO URBANO E SUSTENTÁVEL

Folha : 02/02

COORDENADAS: 15° 51' 54,67" S / 52° 19' 24,95" O

Obra :
REFORMA DA UNIDADE ESCOLAR
DA WALDIZA RÊGO FLORES LOPES.

APROVAÇÃO

Conteúdo : PROJETO HIDROSSANITÁRIO - AF CAIXA E ESG TÉRREO

Local : RUA GEN. CARNEIRO, QD. 39, Nº 639, JARDIM PALMARES
BARRA DO GARÇAS - MT

Propriedade : Prefeitura Municipal Barra do Garças

Proprietário:
Prefeitura Municipal de Barra do Garças

Autor do projeto:
BEATRIZ DA SILVA ALMEIDA QUEIROZ:01471888112
BEATRIZ S. ALMEIDA QUEDES
ENGENHEIRA CIVIL
CREA-MT: 55922

Área Construída:	Dimensões:	Escala :
2243,22 m²	-	INDICADAS
Arquivo : CAD	Data : JAN/2026	Projetista :