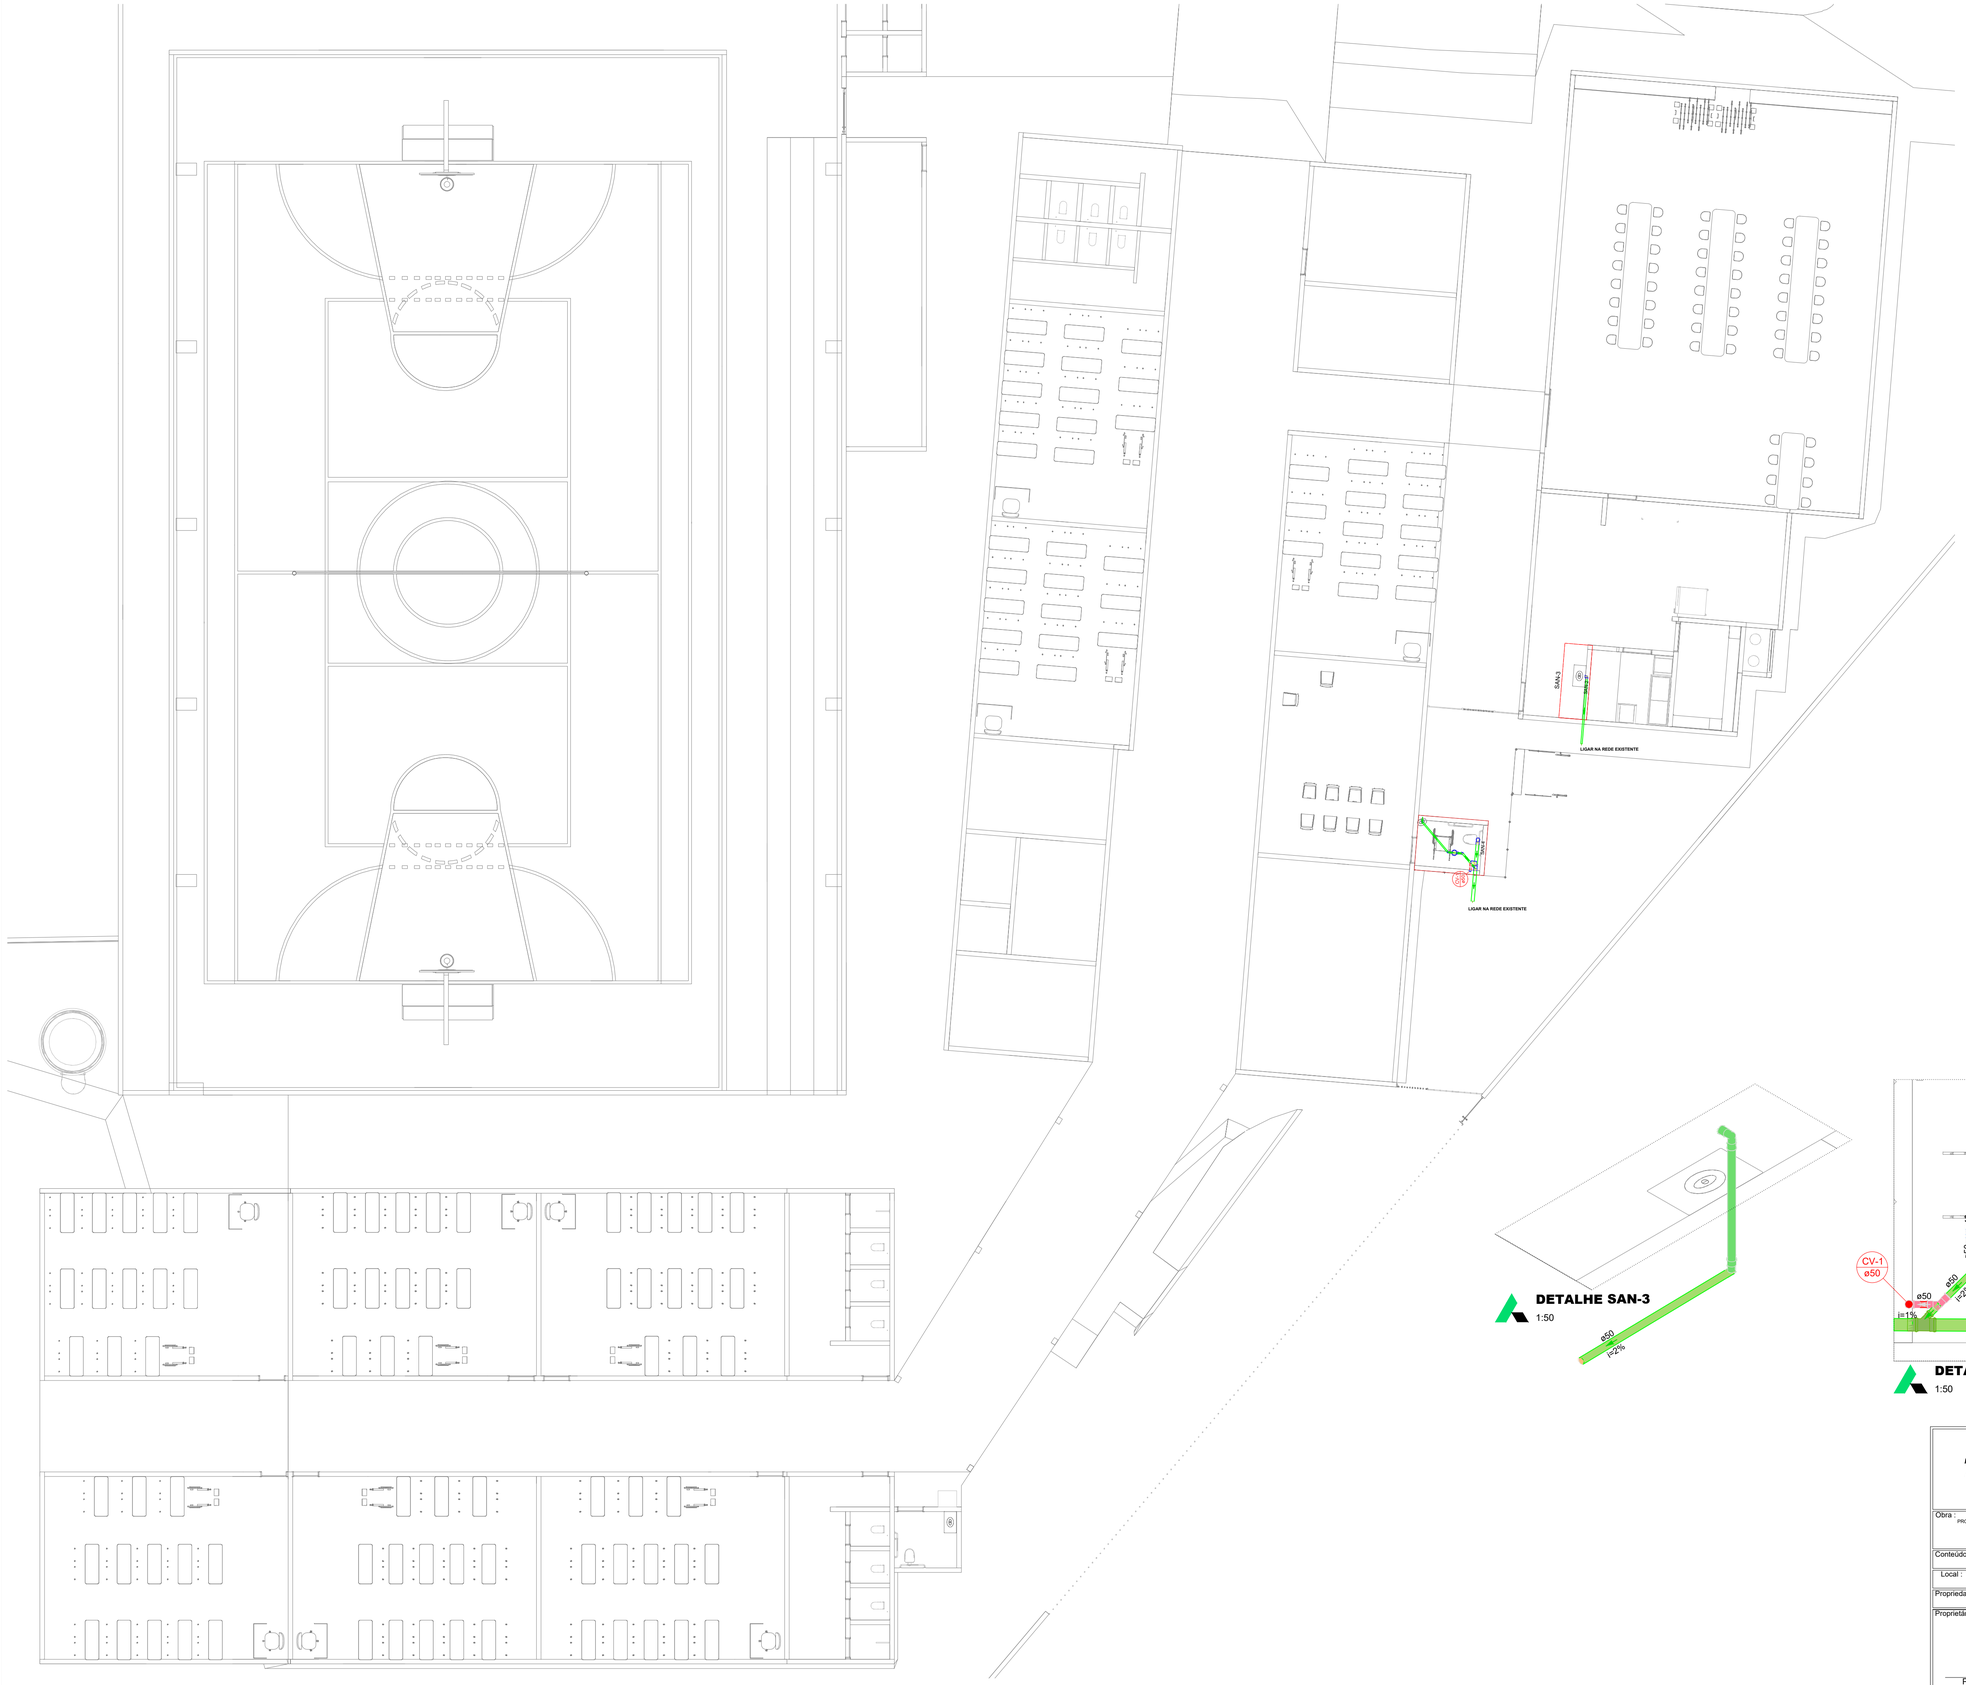

Legenda de condutos - Térreo 0,0
Esgoto
Ventilação

Lista de materiais - Térreo 0,0		
Esgoto		
PVC Acessórios		
Caixa sifonada		
150x150x50	1 pç	
Sifão de copo p/ pia e lavatório		
1" - 1.1/2"	1 pç	
1" - 2"	1 pç	
Válvula p/ lavatório e tanque		
1"	1 pç	
Válvula p/ pia		
1"	1 pç	
PVC Esgoto		
Anel de borracha		
100mm - 4"	2 pç	
50mm - 2"	5 pç	
Curva 90 curta		
100 mm	1 pç	
40 mm	1 pç	
Joelho 45		
40 mm	2 pç	
50 mm	1 pç	
Joelho 90		
50 mm	2 pç	
Joelho 90 c/anel p/ esgoto secundário		
40 mm - 1.1/2"	1 pç	
Junção simples		
100 mm - 50 mm	1 pç	
Luva simples		
100 mm	2 pç	
50 mm	1 pç	
Terminal de ventilação		
50 mm	1 pç	
Tubo rígido c/ ponta lisa		
100 mm - 4"	1.81 m	
40 mm	2.11 m	
50 mm - 2"	3.5 m	
Vedação p/ saída de vaso sanitário		
100 mm	1 pç	
Ventilação		
PVC Esgoto		
Anel de borracha		
150mm - 6"	1 pç	
50mm - 2"	1 pç	
75mm - 3"	1 pç	
Joelho 90		
50 mm	1 pç	
Junção simples		
150 mm - 75 mm	1 pç	
Terminal de ventilação		
50 mm	1 pç	
Tubo rígido c/ ponta lisa		
50 mm - 2"	3.83 m	

Legenda detalhada - Térreo 0,0	
Caixa Sifonada	
PVC Acessórios	
Caixa sifonada	
150x150x50	1pç
PVC Esgoto	
Anel de borracha	
50mm - 2"	1pç
Joelho 45	
PVC Esgoto	
Anel de borracha	
50mm - 2"	1pç
Joelho 45	
50 mm	1pç
Joelho 90- coluna	
PVC Esgoto	
Anel de borracha	
50mm - 2"	1pç
Joelho 90	
50 mm	1pç
Junção simples	
PVC Esgoto	
Anel de borracha	
100mm - 4"	1pç
50mm - 2"	1pç
Junção simples	
100 mm - 50 mm	1pç
Junção simples- superior	
PVC Esgoto	
Anel de borracha	
150mm - 6"	1pç
75mm - 3"	1pç
Junção simples	
150 mm - 75 mm	1pç
Lavatório Residencial com sifão	
PVC Acessórios	
Sifão de copo p/ pia e lavatório	
1" - 1.1/2"	1pç
Válvula p/ lavatório e tanque	
1"	1pç
PVC Esgoto	
Curva 90 curta	
40 mm	1pç
Joelho 90 c/anel p/ esgoto secundário	
40 mm - 1.1/2"	1pç
Tubo rígido c/ ponta lisa	
40 mm	0.6m
Pia de Cozinha Residencial com Sifão 50mm	
PVC Acessórios	
Sifão de copo p/ pia e lavatório	
1" - 2"	1pç
Válvula p/ pia	
1"	1pç
PVC Esgoto	
Anel de borracha	
50mm - 2"	2pç
Joelho 90	
50 mm	2pç
Tubo rígido c/ ponta lisa	
50 mm - 2"	0.6m
Terminal de ventilação- coluna	
PVC Esgoto	
Terminal de ventilação	
50 mm	1pç
Vaso Sanitário c/ curva 90°	
PVC Esgoto	
Anel de borracha	
100mm - 4"	1pç
Curva 90 curta	
100 mm	1pç
Vedação p/ saída de vaso sanitário	
100 mm	1pç

DETALHE SAN-3
1:50

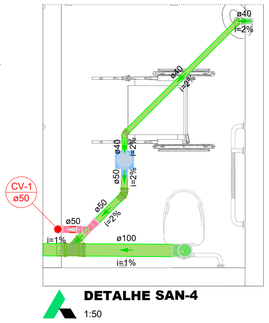

DETALHE SAN-4
1:50

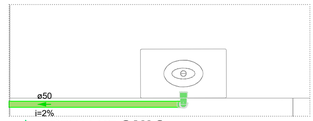

DETALHE SAN-2
1:50

PLANTA BAIXA - HIDROSANITARIO: ESCOLA MOREIRA CABRAL
ESCALA 1:100

ESTADO DE MATO GROSSO
PREFEITURA MUNICIPAL DE BARRA DO GARÇAS
CNPJ 03.439.239/0001-50
Rua Carajás, 522 centro - Barra do Garças MT - CEP 78.600-000

PREFEITURA BARRA DO GARÇAS
SECRETARIA DE DESENVOLVIMENTO URBANO E SUSTENTAVEL

Folha : 01/02

Obra :
PROJETO DE REFORMA INSTITUIÇÃO PÚBLICA

APROVAÇÃO

Conteúdo : PROJETO HIDROSANITARIO

Local :
Rua 7, Quadra 22, Colégio Moreira Cabral, Bairro Anchieta, Barra do Garças - MT

Propriedade :
Prefeitura Municipal Barra do Garças - MT

Proprietário:
Prefeitura Municipal de Barra do Garças - MT

Autor do projeto:
VINICIUS GIRARDI GEISS:05164398125 8125
Assinado de forma digital por VINICIUS GIRARDI GEISS:05164398125
Dados: 2026.11.10 10:39:25 -03'00'
VINICIUS GIRARDI GEISS
CREA MT 57794

Área Construída:	Dimensões:	Escala :
2906,59 m²	-	INDICADA
Arquivo : CAD	Data : AGOSTO/2026	Projetista : Hellen Rezende Dantas

Legenda das indicações - Térreo 0,0	
PIA	Pia de cozinha com joelho de 90° - 25 mm - 3/4"
RG	Registro de gaveta c/canopla cromada c/PVC soldável - 3/4"

Lista de materiais - Térreo 0,0		
Água fria		
	Aparelho	
	Torneira de Pia de Cozinha	
	25mm - 3/4"	1 pç
	Torneira de lavatório	
	25 mm - 1/2"	1 pç
	Vaso Sanitário c/ cx. acoplada	
	1/2"	1 pç
	Metais	
	Registro de gaveta c/ canopla cromada	
	3/4"	2 pç
	PVC Acessórios	
	Engate flexível cobre cromado com canopla	
	1/2 - 30cm	1 pç
	Engate flexível plástico	
	1/2 - 30cm	1 pç
	PVC rígido soldável	
	Adapt sold.curto c/bolsa-rosca p registro	
	25 mm - 3/4"	4 pç
	Joelho 90° soldável	
	25 mm	7 pç
	Tubos	
	25 mm	8.83 m
	Tê 90 soldável	
	25 mm	1 pç
	PVC soldável azul c/ bucha latão	
	Joelho 90° soldável com bucha de latão	
	25 mm - 3/4"	1 pç
	Joelho de redução 90° soldável com bucha de latão	
	25 mm- 1/2"	2 pç

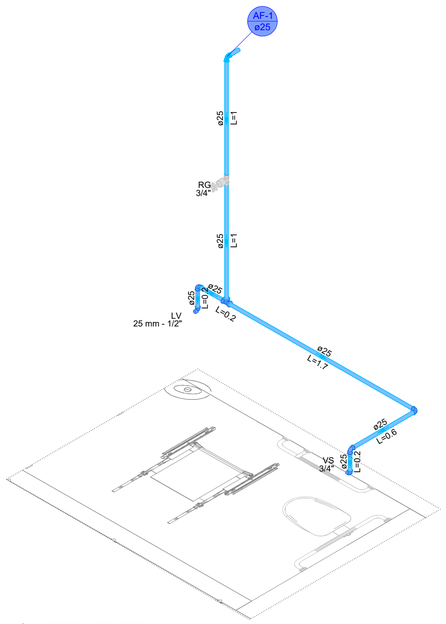

DETALHE HID-1
1:50

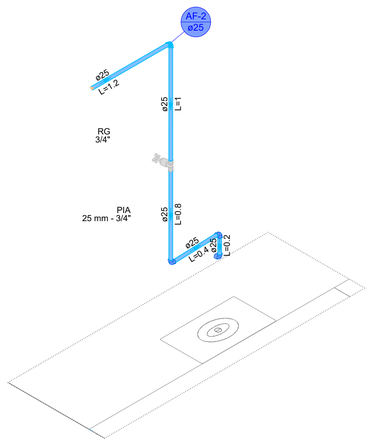

DETALHE HID-2
1:50

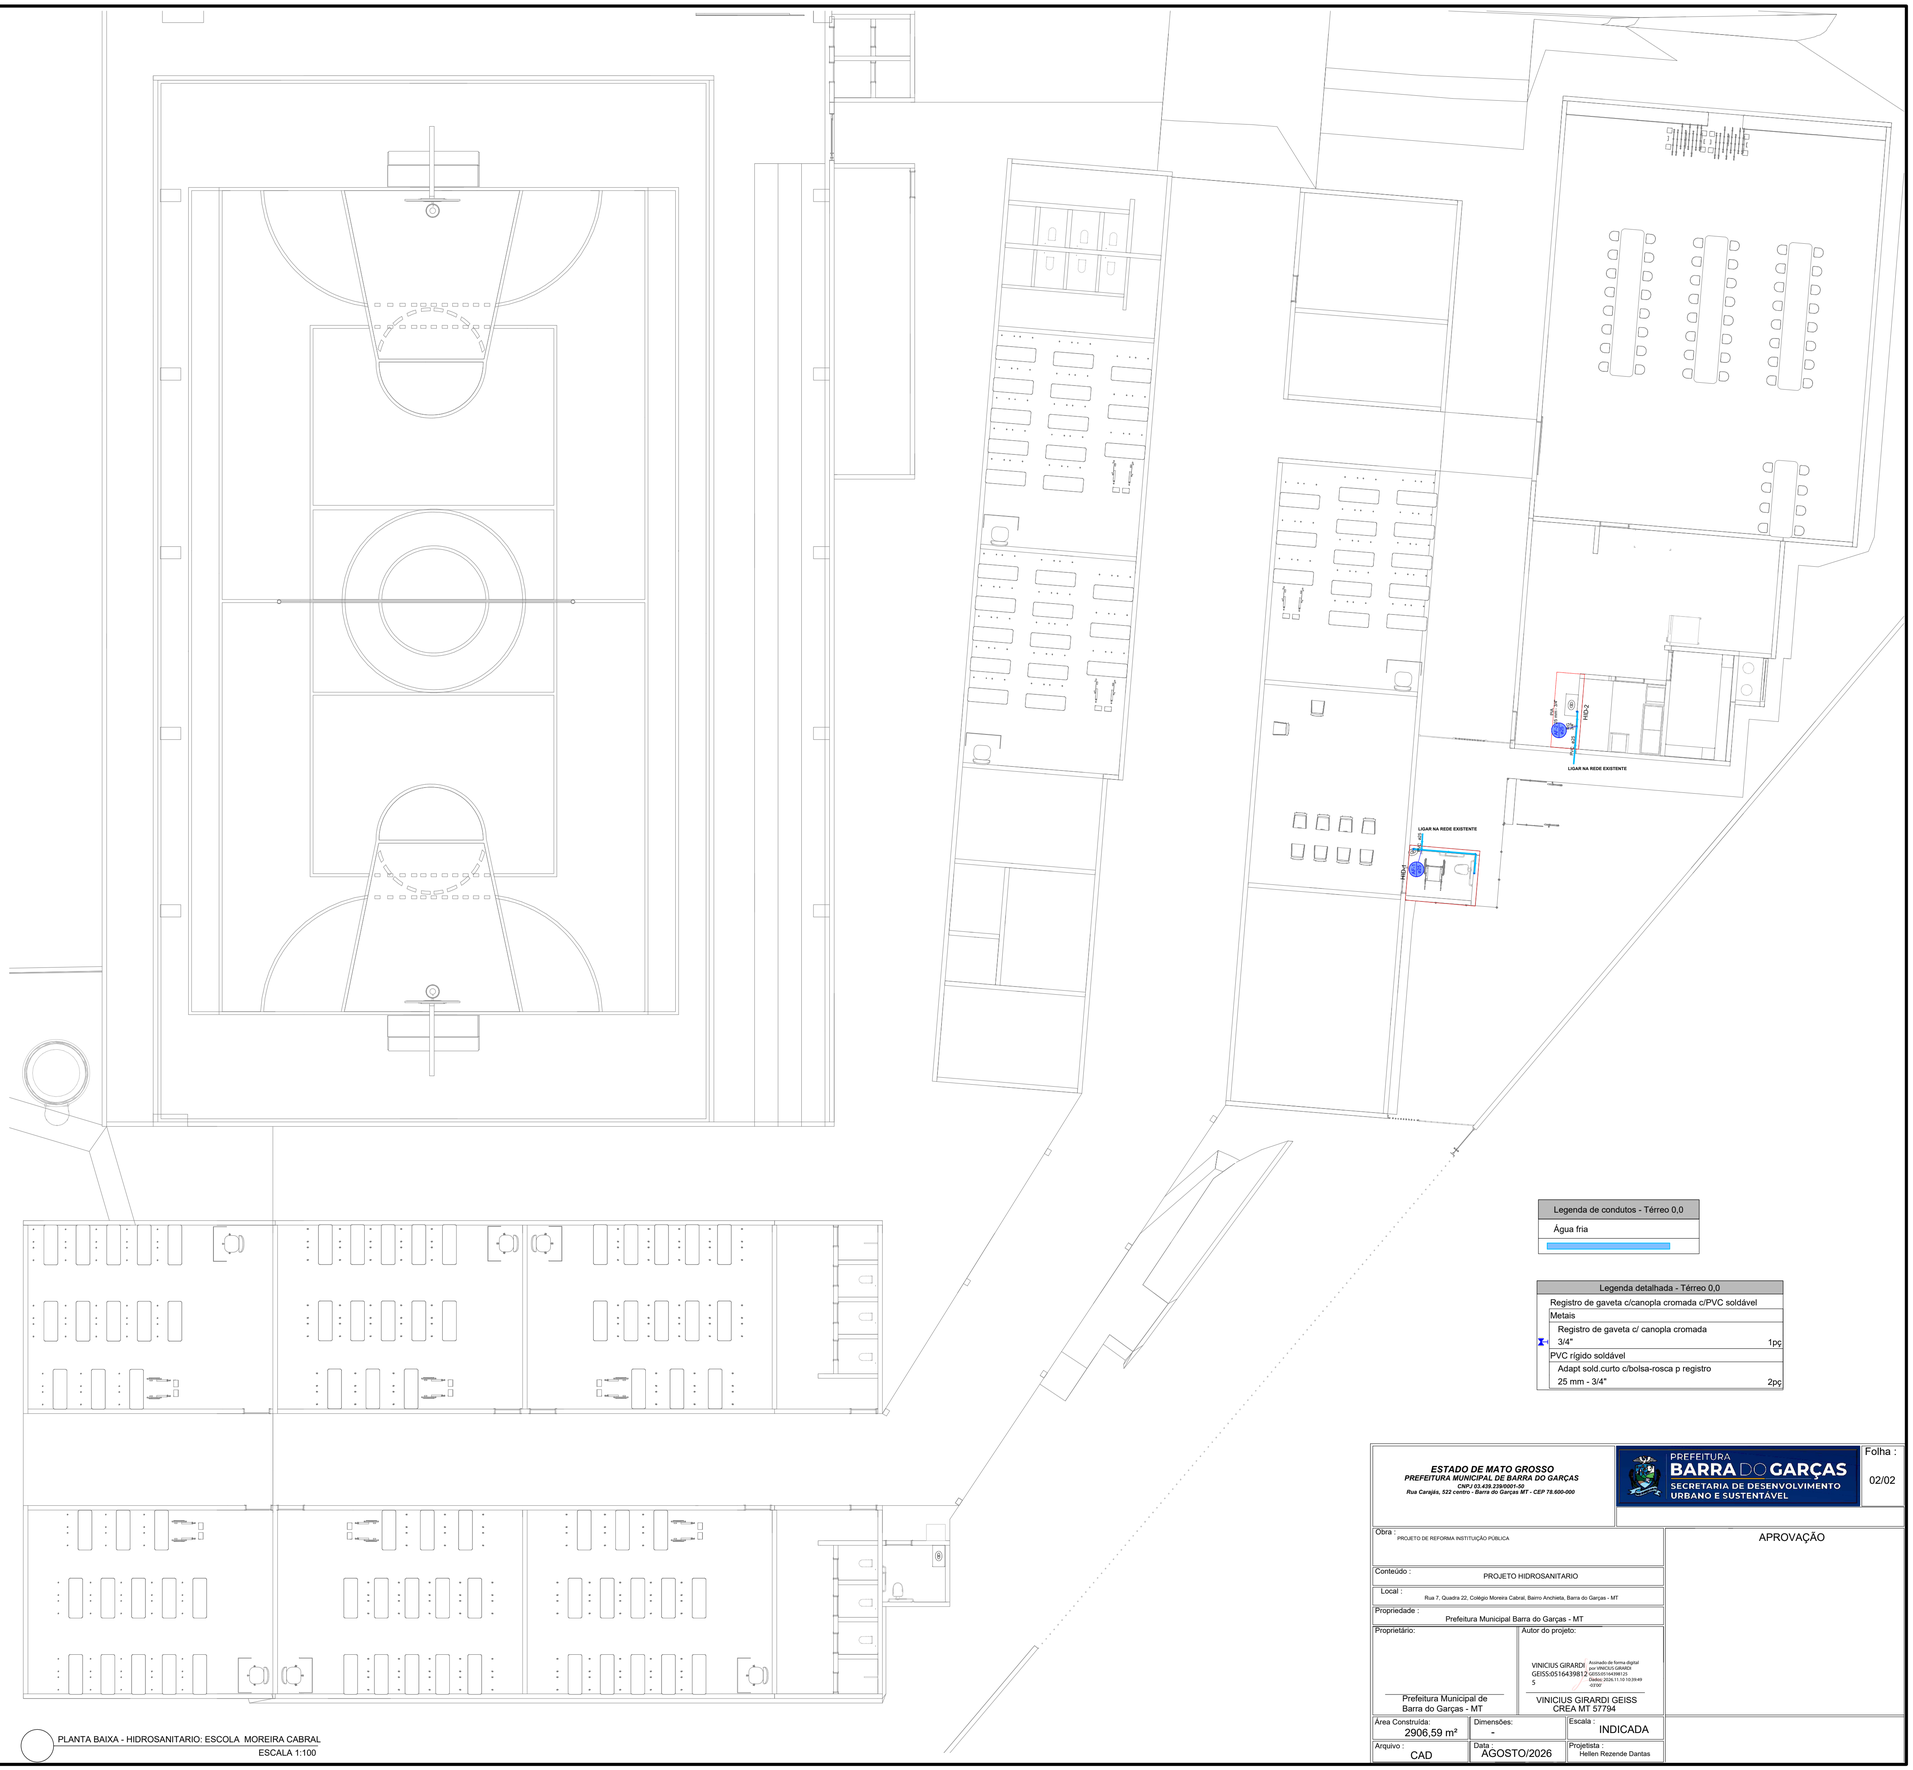

PLANTA BAIXA - HIDROSANITARIO: ESCOLA MOREIRA CABRAL
ESCALA 1:100

Legenda de condutos - Térreo 0,0
Água fria

Legenda detalhada - Térreo 0,0		
Registro de gaveta c/canopla cromada c/PVC soldável		
Metais		
	Registro de gaveta c/ canopla cromada	
	3/4"	1pç
PVC rígido soldável		
	Adapt sold.curto c/bolsa-rosca p registro	
	25 mm - 3/4"	2pç

ESTADO DE MATO GROSSO
PREFEITURA MUNICIPAL DE BARRA DO GARÇAS
CNPJ 03.439.229/0001-50
Rua Carajás, 522 centro - Barra do Garças MT - CEP 78.600-000

PREFEITURA BARRA DO GARÇAS
SECRETARIA DE DESENVOLVIMENTO URBANO E SUSTENTÁVEL

Folha : 02/02

Obra :
PROJETO DE REFORMA INSTITUIÇÃO PÚBLICA

APROVAÇÃO

Conteúdo :
PROJETO HIDROSANITARIO

Local :
Rua 7, Quadra 22, Colégio Moreira Cabral, Bairro Anchieta, Barra do Garças - MT

Propriedade :
Prefeitura Municipal Barra do Garças - MT

Proprietário:
Prefeitura Municipal de Barra do Garças - MT

Autor do projeto:
VINICIUS GIRARDI GEISS:05164398125
Assinado de forma digital por VINICIUS GIRARDI GEISS:05164398125 Dados: 2026.11.10 10:39:49 -03'00'
VINICIUS GIRARDI GEISS
CREA MT 57794

Area Construida:	Dimensões:	Escala :
2906,59 m²	-	INDICADA
Arquivo :	**Data :**	**Projetista :**
CAD	AGOSTO/2026	Hellen Rezende Dantas