

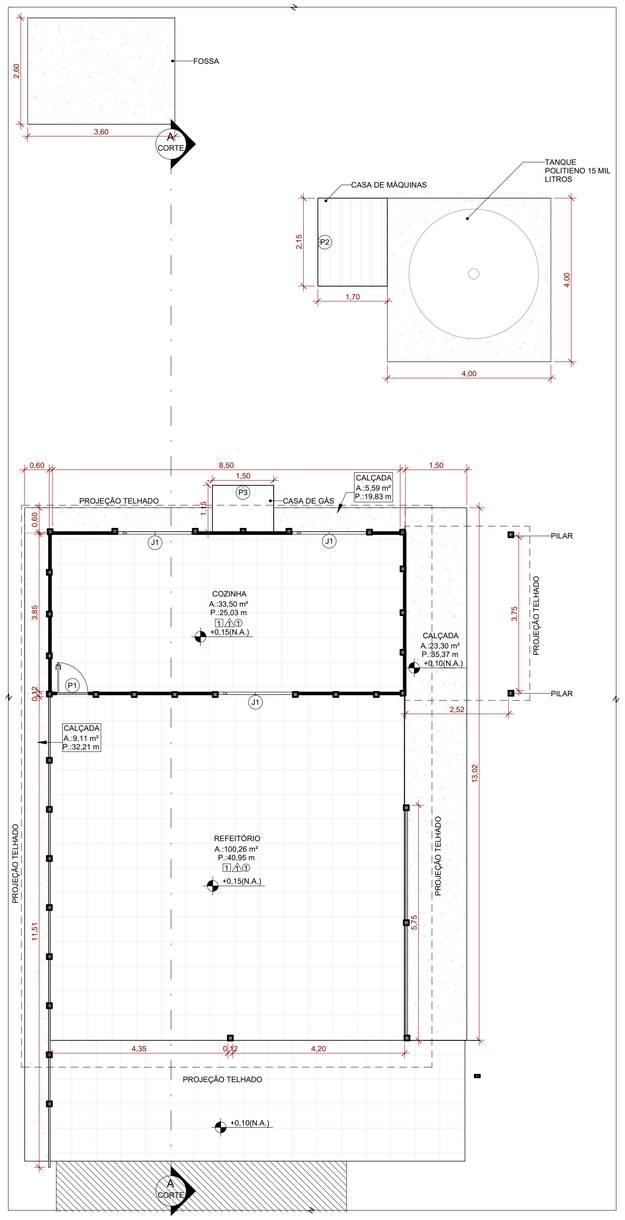



PLANTA BAIXA - EXISTENTE
ESCALA: 1 : 75

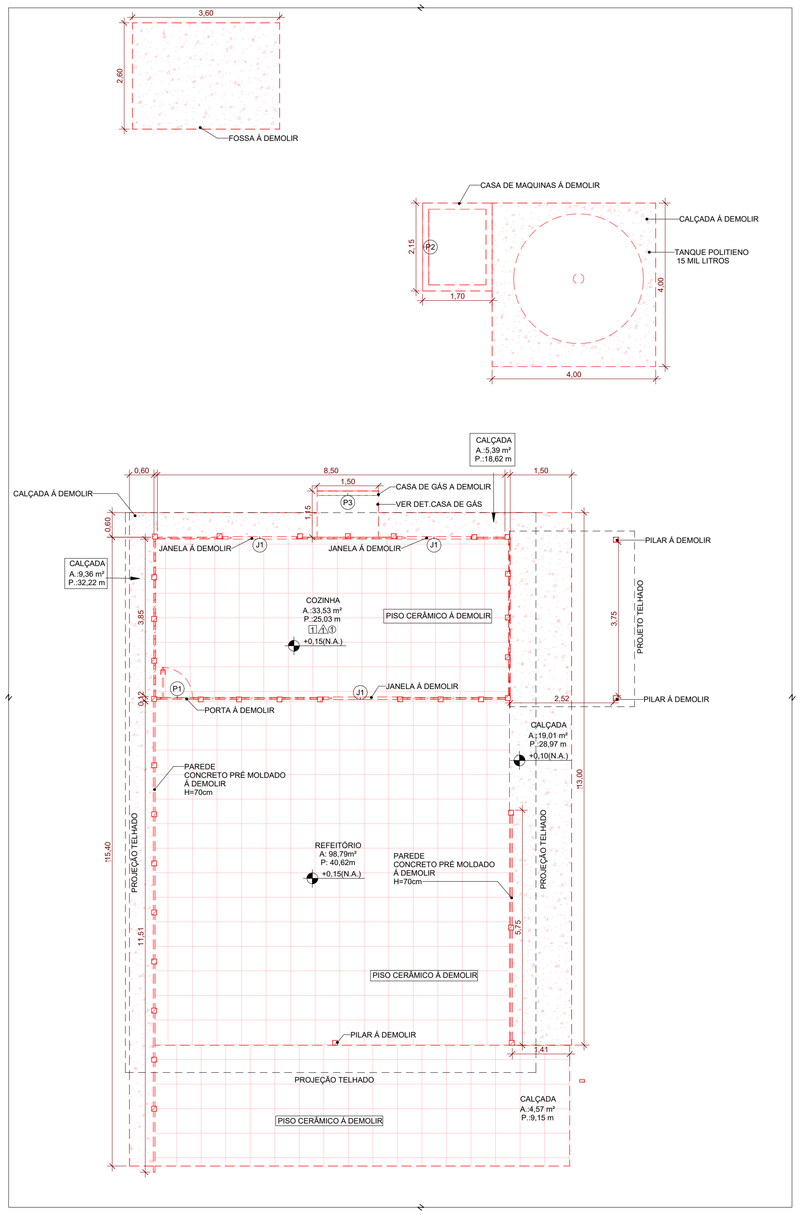


PLANTA BAIXA - DEMOLIÇÃO
ESCALA: 1 : 75

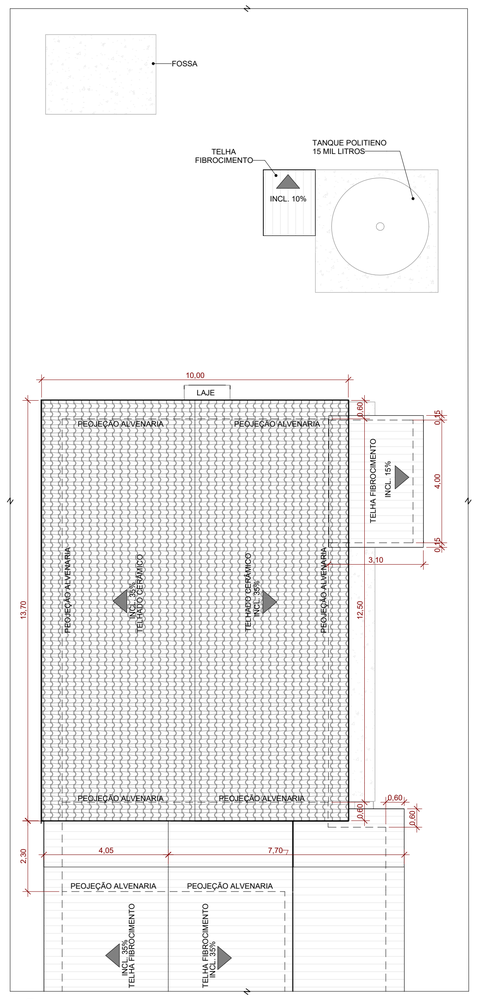

PLANTA DE COBERTURA - EXISTENTE
ESCALA: 1 : 100

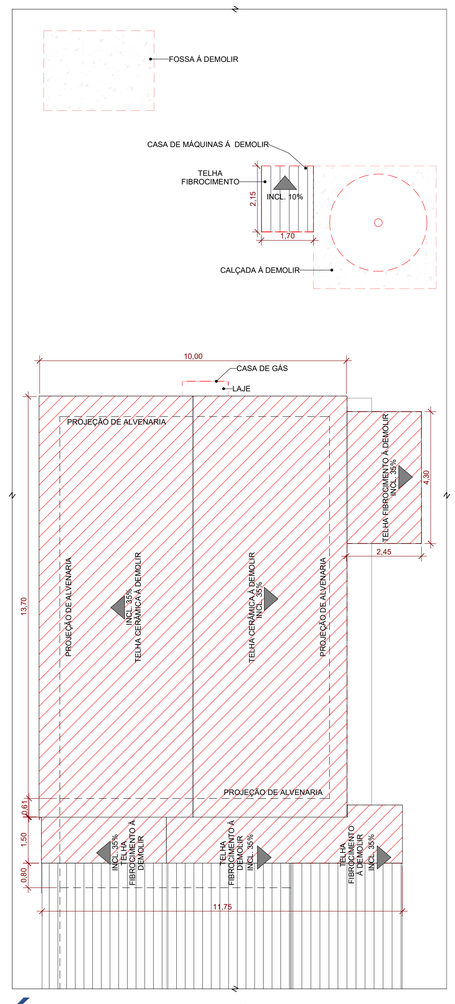

PLANTA DE COBERTURA - DEMOLIÇÃO
ESCALA: 1 : 100

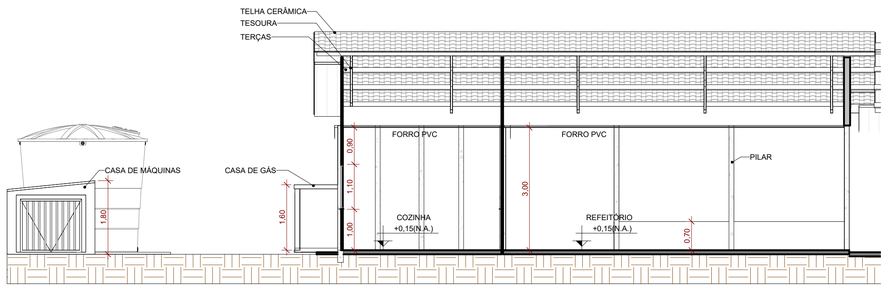

CORTE-A
ESCALA: 1 : 75

QUADRO DE ESQUADRIAS EXISTENTES

JANELAS - EXISTENTE

CÓDIGO	COMPR.	ALTURA	PEITORIL	QUANT.	DESCRIÇÃO
J1	1,85	1,10	1,00	3	JANELA DE CORRER EM VIDRO TEMPERADO

PORTAS -

CÓDIGO	LARG.	ALTURA	QUANT.	DESCRIÇÃO
P1	0,80	2,10	1	Porta de abrir de madeira 1 folha
P2	1,70	1,30	1	portão de abrir com barras verticais 2 folhas
P3	1,50	1,40	1	portão de abrir com barras verticais 2 folhas

QUADRO DE ACABAMENTOS

CÓDIGO	DESCRIÇÃO
PISO	
1	PISO CERÂMICO
PAREDE	
1	PINTURA ACRÍLICA
TETO	
1	FORRO DE PVC

QUADRO DE ESQUADRIAS - DEMOLIR

JANELAS - DEMOLIR

CÓDIGO	COMPR.	ALTURA	PEITORIL	QUANT.	DESCRIÇÃO
J1	1,85	1,10	1,00	3	JANELA DE CORRER EM VIDRO TEMPERADO

PORTAS -

CÓDIGO	LARG.	ALTURA	QUANT.	DESCRIÇÃO
P1	0,80	2,10	1	Porta de abrir de madeira 1 folha
P2	1,70	1,30	1	portão de abrir com barras verticais 2 folhas
P3	1,50	1,40	1	portão de abrir com barras verticais 2 folhas

QUADRO DE ACABAMENTOS DEMOLIÇÃO

CÓDIGO	DESCRIÇÃO
PISO	
1	CERÂMICO À DEMOLIR
PAREDE	
1	PINTURA ACRILICA
TETO	
1	FORRO EM PVC À DEMOLIR

ID: 556325 e CRC: 2A3E3217

êXito	DATA: OUT. 2026	CONVENENTE:	CONCEDENTE:	TIPO: ARQ.	MODIFICAÇÕES:
					FOLHA: 01/03

CONVENENTE:
PREFEITURA DO MUNICIPIO DE CUJUBIM

OBRA

REFORMA E AMPLIAÇÃO DO REFEITÓRIO DA ESCOLA MUNICIPAL ALUISIO BECKER

ÁREAS:
VER FOLHA SIT. LOC.

CONTEÚDO:
PLANTA BAIXA, PLANTA DE COBERTURA, TABELA DE ESQUADRIAS, TABELA DE ACABAMENTO..

LOCAL:
Av. GALO DA SERRA, 2113 - SETOR 01,CUJUBIM-RO

* DIMENSÕES DO DESENHO EM METRO
** ESCALA INDICADA EM PLANTAS

ASSINATURA:
GABRIEL CHERRY MARTINS PEREIRA:00975941216
Assinado de forma digital por GABRIEL CHERRY MARTINS PEREIRA:00975941216
Dados: 2026.10.29 10:32:01 -04'00'
Responsável Técnico

"Clame a mim, e eu responderei e lhe direi coisas grandiosas e insondáveis que você não conhece." JEREMIAS 33:3

Município de Cujubim

84.736.941/0001-88
Rua Condor, 2588 - Centro
www.cujubim.ro.gov.br

FICHA CADASTRAL DO DOCUMENTO ELETRÔNICO

Tipo do Documento	Identificação/Número	Data
Anexo	**ARQ 01-03**	**06/11/2026**

ID: **556325**
CRC: **2A3E3217**
Processo: **1-1438/2026**
Usuário: **ROSELI SOUZA OLIVEIRA BORGES**
Criação: **06/11/2026 16:34:49** Finalização: **06/11/2026 16:35:58**

Processo

Documento

MD5: **C51DFFFF44DF26F7A0F5FE2F63A176C4**

SHA256: **320C593688E836BA09184CE5D979078C44476D64DFB381ADB329A442D7010EBF**

Súmula/Objeto:

Arquivo 01-03

INTERESSADOS

SEMEC - SECRETARIA MUNICIPAL DE EDUCAÇÃO E CULTURA	Cujubim	RO	06/11/2026 16:34:49

ASSUNTOS

CONTRATAÇÃO DE EMPRESA ESPECIALIZADA EM OBRAS E SERVIÇOS DE ENGENHARIA	06/11/2026 16:34:49

A autenticidade deste documento pode ser conferida através do QRCode acima ou ainda através do site transparencia.cujubim.ro.gov.br informando o ID 556325 e o CRC 2A3E3217.