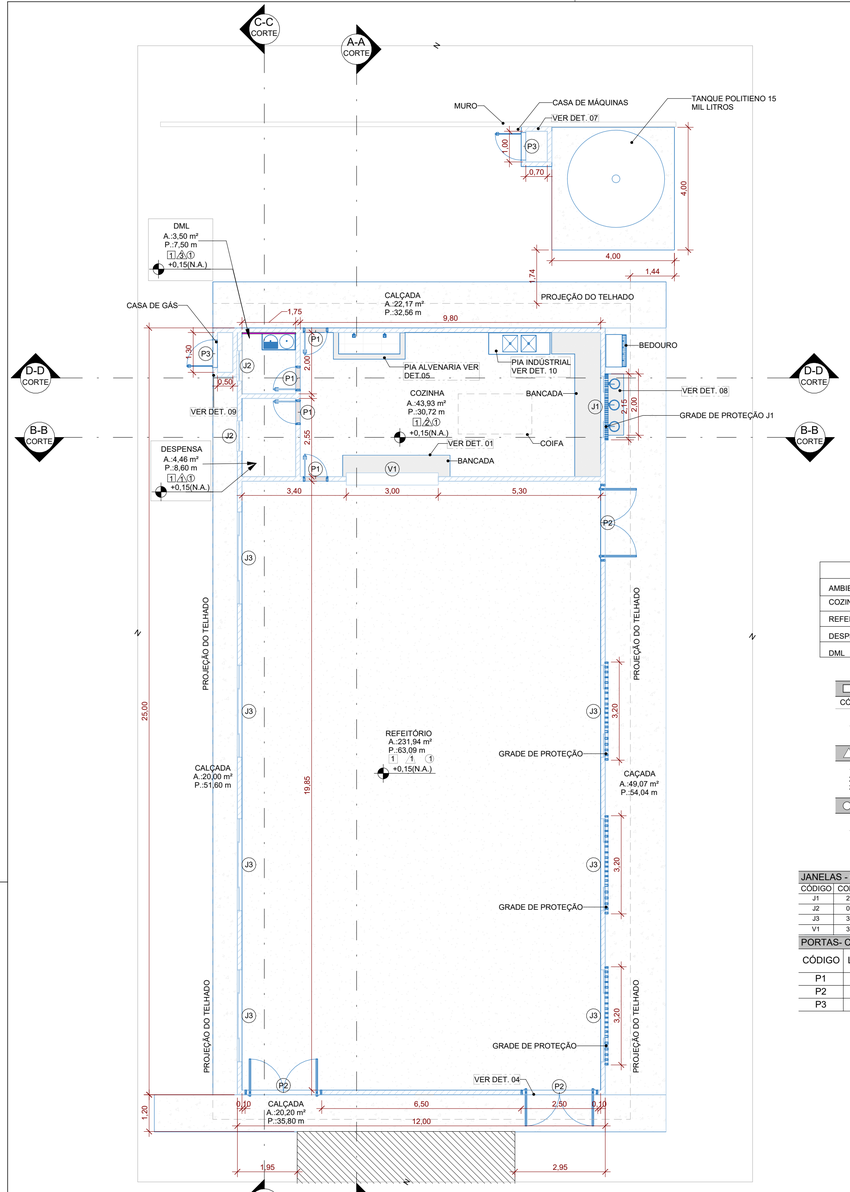


PLANTA BAIXA
ESCALA: 1 : 100

TABELA DE VENTILAÇÃO-ILUMINAÇÃO				
AMBIENTE	ÁREA DO AMBIENTE	COEFICIENTE	ÁREA EXIGIDA (m²)	ÁREA PROJETADA (m²)
COZINHA	43,93	1/8	5,59m²	6,6m²
REFEITÓRIO	231,94	1/6	38,66m²	63,00m²
DESPENSA	4,46	1/8	0,56m²	0,57m²
DML	3,50	1/8	0,28m²	0,57m²


QUADRO DE ACABAMENTOS IMPLANTAÇÃO

CÓDIGO	DESCRIÇÃO
PISO	
1	GRANILITE
PAREDE	
1	PINTURA ACRÍLICA
2	REVESTIMENTO DE CERÂMICA H=3,50 METROS
3	REVESTIMENTO CERÂMICO H= 2 METROS
TETO	
1	FORRO DE GESSO


QUADRO DE ESQUADRIAS - CONSTUIR

JANELAS - CONSTRUIR					
CÓDIGO	COMPR.	ALTURA	PEITORIL	QUANT.	DESCRIÇÃO
J1	2,00	1,10	1,00	1	JANELA CORRER 04 FOLHAS 02 FIXAS 02 MÓVEIS
J2	0,95	0,60	1,80	2	BASCULANTE DE VIDRO
J3	3,00	1,10	1,00	7	JANELA CORRER 04 FOLHAS 02 FIXAS 02 MÓVEIS
V1	3,00	1,00	0,90	1	Vão


PORTAS- CONSTRUIR				
CÓDIGO	LARG.	ALTUR.	QUANT.	DESCRIÇÃO
P1	0,80	2,10	4	Porta de abrir de madeira 1 folha
P2	2,50	2,10	3	Porta vai e vem duas folhas de vidro
P3	1,00	1,40	2	Porta de abrir veneziana 1 folha

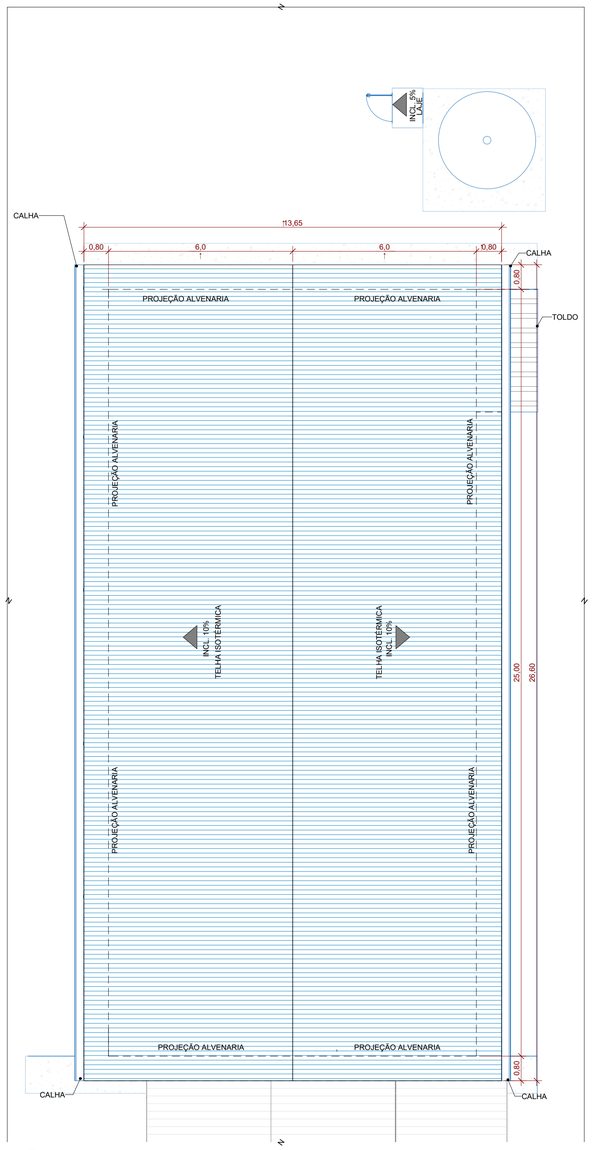


PLANTA DE COBERTURA
ESCALA: 1 : 100

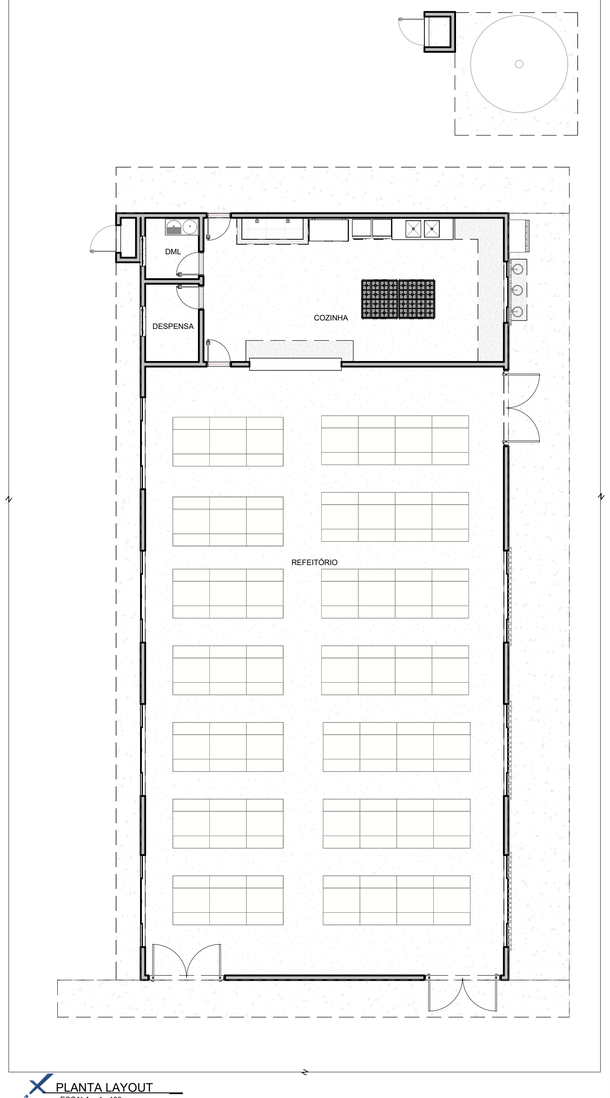


PLANTA LAYOUT
ESCALA: 1 : 100

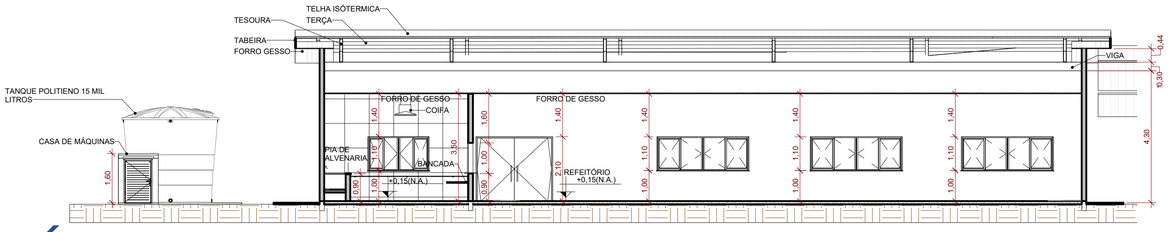


CORTE A-A
ESCALA: 1 : 100

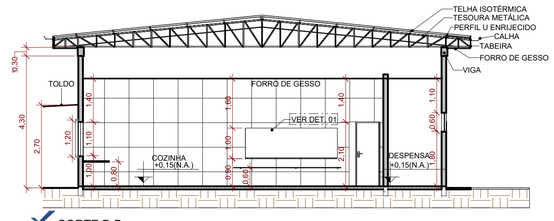

CORTE B-B
ESCALA: 1 : 100

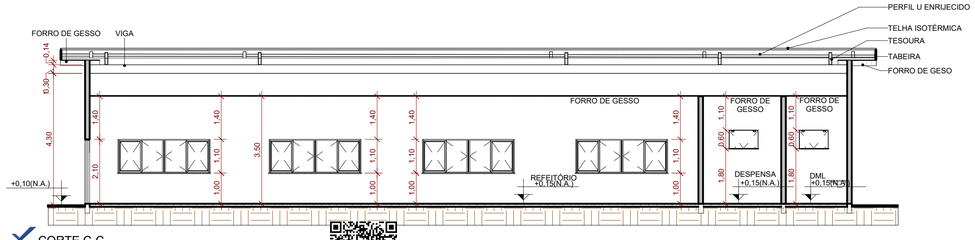

CORTE C-C
ESCALA: 1 : 100

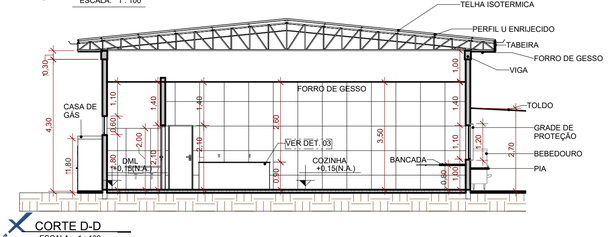

CORTE D-D
ESCALA: 1 : 100

éXito Gestão Pública e Assessoria	DATA: OUT. 2026	CONVENENTE:	CONCEDENTE:	TIPO: ARQ.	MODIFICAÇÕES:
					FOLHA: 02/03
CONVENENTE: PREFEITURA DO MUNICIPIO DE CUJUBIM					ÁREAS: VER FOLHA SIT. LOC.
OBRA: REFORMA E AMPLIAÇÃO DO REFEITÓRIO DA ESCOLA MUNICIPAL ALUISIO BECKER					
CONTEÚDO: PLANTA BAIXA,PLANTA DE COBERTURA, CORTE,TABELAS DE ESQUADRIAS, TABELA DE ACABAMENTO, TABELA DE VENTILAÇÃO.					
LOCAL: Av. GALO DA SERRA, 2113 - SETOR 01,CUJUBIM-RO					
* DIMENSÕES DO DESENHO EM METRO ** ESCALA INDICADA EM PLANTAS					

ASSINATURA:
GABRIEL CHERRY MARTINS PEREIRA:00975941216
Assinado de forma digital por GABRIEL CHERRY MARTINS PEREIRA:00975941216
Dados: 2026.10.29 10:31:41 -04'00'
Responsável Técnico

ID: 556327 e CRC: FD34AB18

"Clame a mim, e eu responderei e lhe direi coisas grandiosas e insondáveis que você não conhece." JEREMIAS 33:3

Município de Cujubim

84.736.941/0001-88
Rua Condor, 2588 - Centro
www.cujubim.ro.gov.br

FICHA CADASTRAL DO DOCUMENTO ELETRÔNICO

Tipo do Documento	Identificação/Número	Data
Anexo	**ARQ 02-03**	**06/11/2026**

ID: **556327**
CRC: **FD34AB18**
Processo: **1-1438/2026**
Usuário: **ROSELI SOUZA OLIVEIRA BORGES**
Criação: **06/11/2026 16:36:07** Finalização: **06/11/2026 16:37:33**

Processo

Documento

MD5: **0948972F3CCC081707C580C826F7DF37**

SHA256: **E219E37A09157CD15319D0A9060284810CB292A046192E4B56B218D165E95468**

Súmula/Objeto:

Arquivos

INTERESSADOS

SEMEC - SECRETARIA MUNICIPAL DE EDUCAÇÃO E CULTURA	Cujubim	RO	06/11/2026 16:36:07

ASSUNTOS

CONTRATAÇÃO DE EMPRESA ESPECIALIZADA EM OBRAS E SERVIÇOS DE ENGENHARIA	06/11/2026 16:36:07

A autenticidade deste documento pode ser conferida através do QRCode acima ou ainda através do site transparencia.cujubim.ro.gov.br informando o ID 556327 e o CRC FD34AB18.