

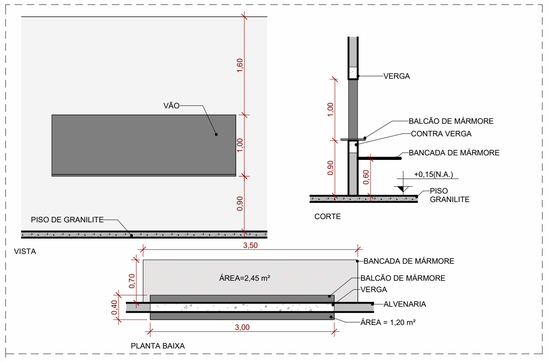



01 DET. ESQUADRIA V1
ESCALA: 1 : 50

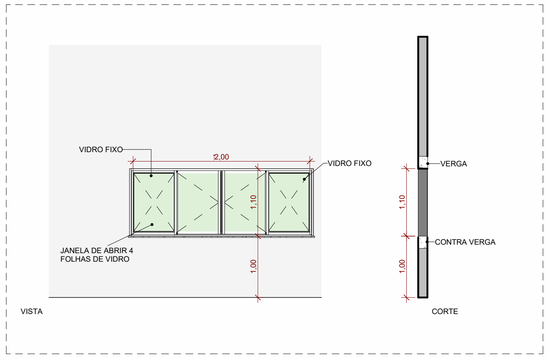


03 DET. ESQUADRIA J1
ESCALA: 1 : 50

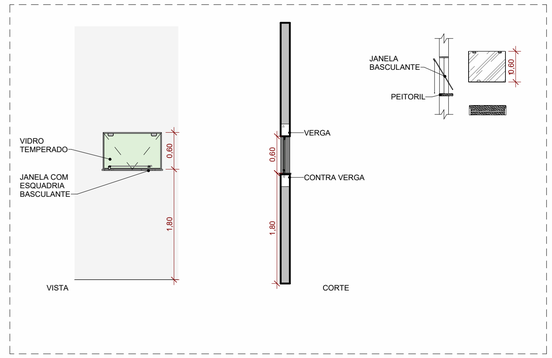


02 DET. ESQUADRIA J2
ESCALA: 1 : 50

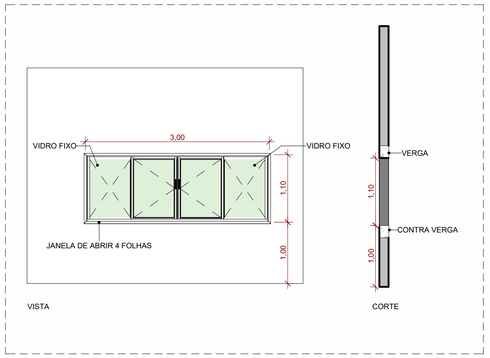


DET. ESQUADRIA J3
ESCALA: 1 : 50

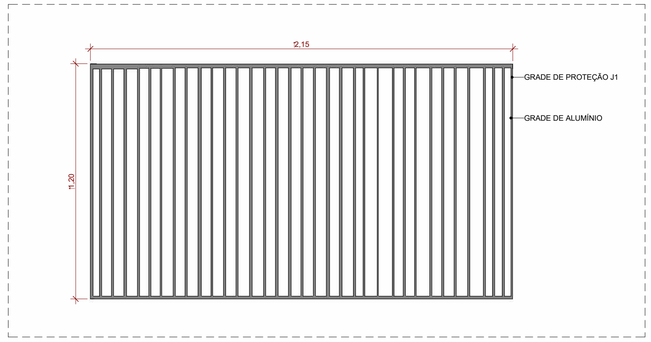


11 DET.GRADE DE PROTEÇÃO J1
ESCALA: 1 : 100

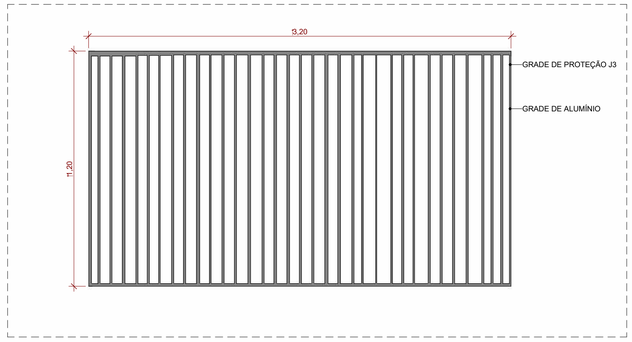


12 DET.GRADE DE PROTEÇÃO J3
ESCALA: 1 : 100

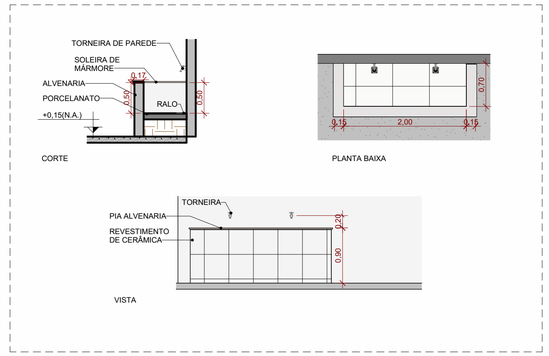


05 DET. PIA DE ALVENARIA
ESCALA: 1 : 50

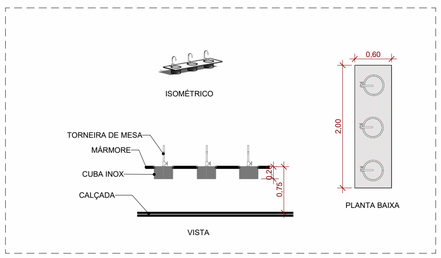


08 DET. PIA
ESCALA: 1 : 50

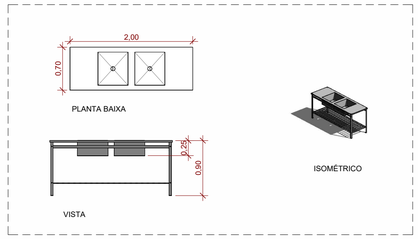


10 DET. PIA INOX INDÚSTRIAL
ESCALA: 1 : 50

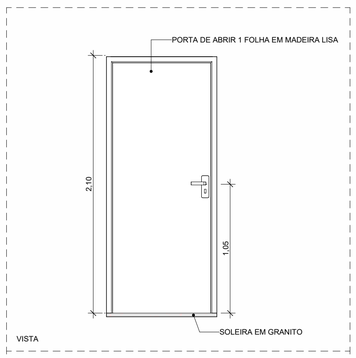


DETALHE P1
ESCALA: 1 : 25

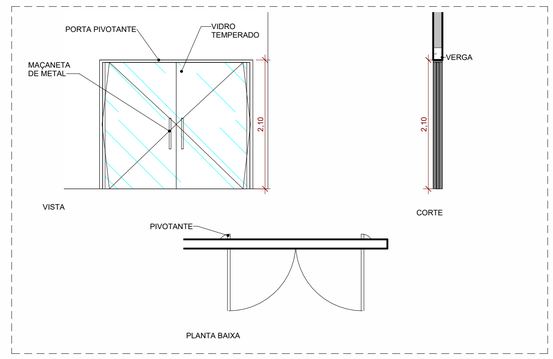


04 DET. ESQUADRIA P2
ESCALA: 1 : 50

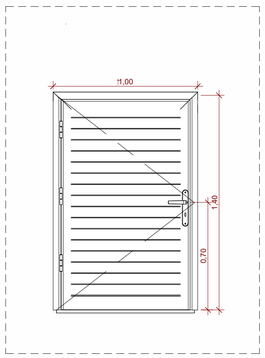


DET. ESQUADRIA P3
ESCALA: 1 : 20

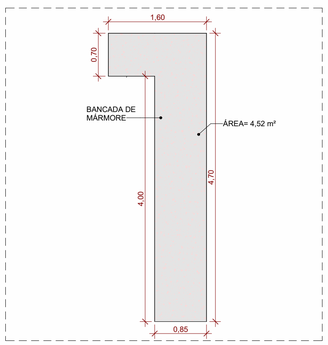


13 DET. BANCADA COZINHA
ESCALA: 1 : 50

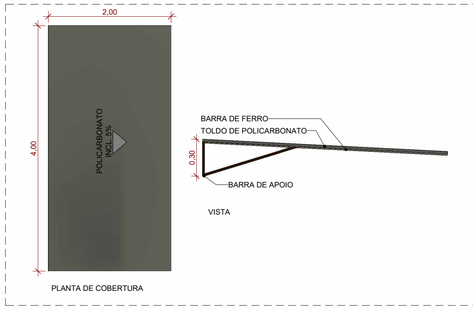


06 DET. TOLDO
ESCALA: 1 : 25

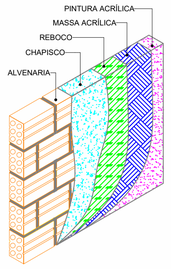

DETALHE DA ALVENARIA
ESCALA: 1 : 50

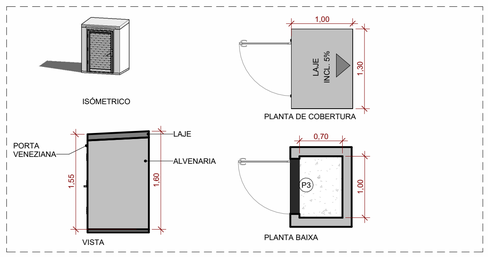

07 DETALHE CASA DE MÁQUINAS
ESCALA: 1 : 50

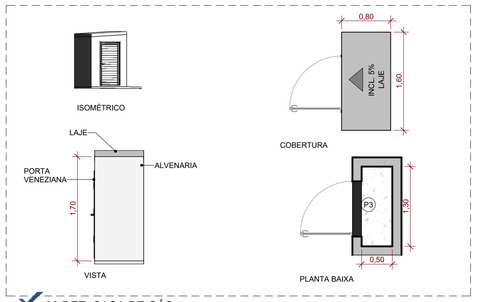

09 DET. CASA DE GÁS
ESCALA: 1 : 50

êxito	DATA: OUT. 2026	CONVENENTE:	CONCEDENTE:	TIPO: ARQ.	MODIFICAÇÕES:

FOLHA: 03/03

ÁREAS: VER FOLHA SIT. LOC.

CONVENENTE:
PREFEITURA DO MUNICIPIO DE CUJUBIM

OBRA
REFORMA E AMPLIAÇÃO DO REFEITÓRIO DA ESCOLA MUNICIPAL ALUISIO BECKER

CONTEÚDO:
DETALHES

LOCAL:
Av. GALO DA SERRA, 2113 - SETOR 01,CUJUBIM-RO

* DIMENSÕES DO DESENHO EM METRO
** ESCALA INDICADA EM PLANTAS

ASSINATURA:
GABRIEL CHERRY MARTINS PEREIRA:00975941216
Assinado de forma digital por GABRIEL CHERRY MARTINS PEREIRA:00975941216
Dados: 2026.10.29 10:31:20 -04'00'

Responsável Técnico

ID: 556329 e CRC: 6FD5030D

"Clame a mim, e eu responderei e lhe direi coisas grandiosas e insondáveis que você não conhece." JEREMIAS 33:3

Município de Cujubim

84.736.941/0001-88
Rua Condor, 2588 - Centro
www.cujubim.ro.gov.br

FICHA CADASTRAL DO DOCUMENTO ELETRÔNICO

Tipo do Documento	Identificação/Número	Data
Anexo	**ARQ 03-03**	**06/11/2026**

ID: **556329**
CRC: **6FD5030D**
Processo: **1-1438/2026**
Usuário: **ROSELI SOUZA OLIVEIRA BORGES**
Criação: **06/11/2026 16:37:40** Finalização: **06/11/2026 16:38:23**

Processo

Documento

MD5: **B26840B1BE89599DCEA80B55A0FE5CD2**

SHA256: **A73014FEE3DA6241AD1D56D1ECB046FCBF79B632DF9E6DD2D90AFEB9224D9F4A**

Súmula/Objeto:

Arquivo

INTERESSADOS

SEMEC - SECRETARIA MUNICIPAL DE EDUCAÇÃO E CULTURA	Cujubim	RO	06/11/2026 16:37:40

ASSUNTOS

CONTRATAÇÃO DE EMPRESA ESPECIALIZADA EM OBRAS E SERVIÇOS DE ENGENHARIA	06/11/2026 16:37:40

A autenticidade deste documento pode ser conferida através do QRCode acima ou ainda através do site transparencia.cujubim.ro.gov.br informando o ID 556329 e o CRC 6FD5030D.