
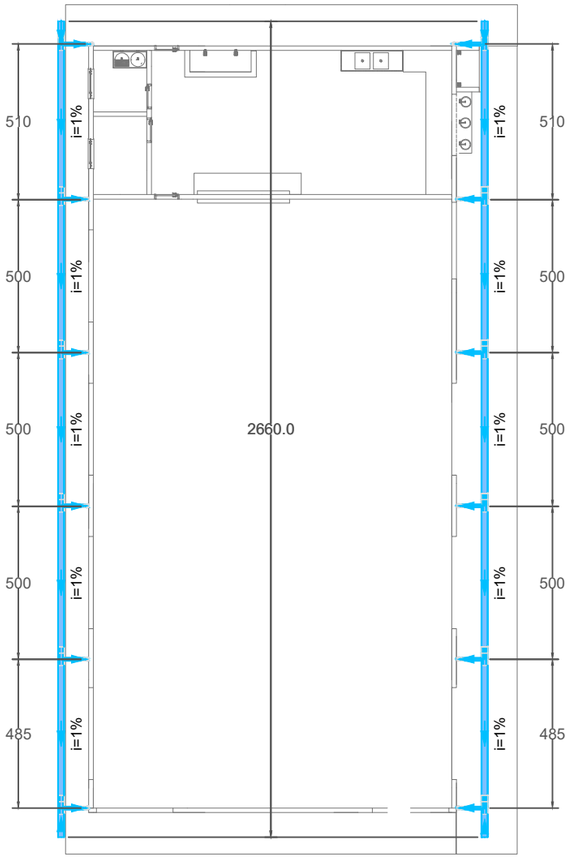


PLANTA DE INSTALAÇÕES PLUVIAIS

ESCALA: 1:200


Lista de materiais		
Pluvial		
	Calha metálica	
		Desenvolvimento de 100 53.2 m
	Condutor pluvial	
		metálico 100 mm 69.0m

Legenda de condutos
Pluvial

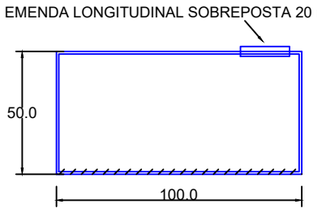

DETALHE 01 - SECAO TRANSVERSAL

ESCALA: 1:25

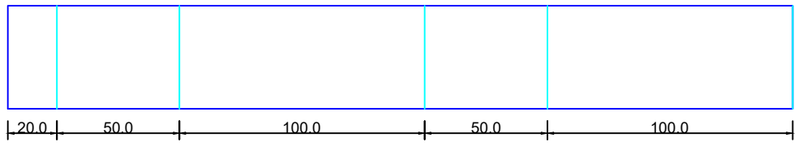


DESENVOLVIMENTO TEORICO = 320 mm (300 + 20 mm DE SOBREPOSICAO)
DOBRAS E COMPENSACOES DE FABRICACAO: CONFERIR COM CALDEIRARIA.

DETALHE 02 - PLANIFICACAO DA CHAPA (ESQUEMATICA)

ESCALA: 1:25


SECAO EXTERNA NOMINAL 100 x 50 mm
ESPESSURA t = CONFORME ESPECIFICAÇÃO DO PROJETO

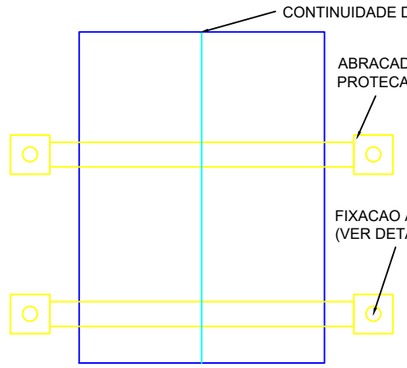

H = DEFINIDA EM CADA PROJETO / SEM COMPRIMENTO PADRAO
SUPORTES: PROXIMOS A EXTREMIDADES, EMENDAS E MUDANCAS DE DIRECAO.
ESPACAMENTO MAXIMO: DEFINIR POR CALCULO, VENTO E FABRICANTE.


DETALHE 03 - ELEVACAO GENERICA E SUPORTACAO

ESCALA: 1:25

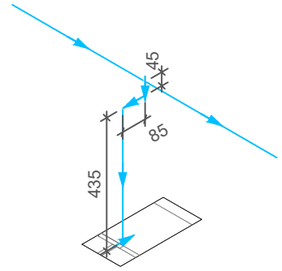

CORTE

ESCALA: 1:200

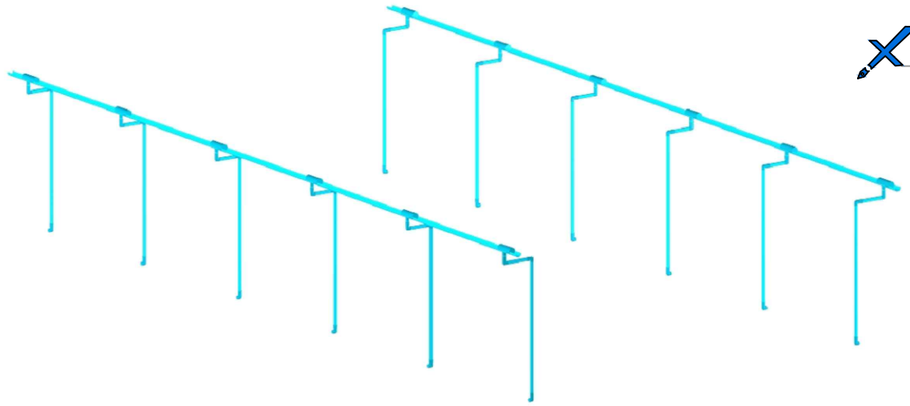

ISOMÉTRICO 3D

ESCALA: 1:200

êXito CONSULTORIA E ASSESSORIA	DATA ELAB.: OUT. 2026	CONVENENTE:	CONCEDENTE:	TIPO: DRE	MODIFICAÇÕES:	FOLHA: 01/01
CONVENENTE: PREFEITURA MUNICIPAL DE CUJUBIM						ÁREAS: VER FOLHA SIT./LOC.
OBRA: REFORMA E AMPLIAÇÃO DO REFEITÓRIO DA ESCOLA MUNICIPAL ALUISIO BECKER						
CONTEÚDO: PLANTA DE INSTALAÇÕES - LEGENDAS - LISTA DE MATERIAIS - DETALHES - ESPECIFICAÇÕES						
LOCAL: AV. GALO DA SERRA, 2113 - SETOR 01,CUJUBIM-RO						
* DIMENSÕES DO DESENHO EM CM ** ESCALA INDICADA EM PLANTAS						

ASSINATURA:

GABRIEL CHERRY MARTINS PEREIRA:00975941216

Assinado de forma digital por GABRIEL CHERRY MARTINS PEREIRA:00975941216 Dados: 2026.10.29 10:29:02 -04'00'

Responsável Técnico

ID: 556334 e CRC: 056F5067

Município de Cujubim

84.736.941/0001-88
Rua Condor, 2588 - Centro
www.cujubim.ro.gov.br

FICHA CADASTRAL DO DOCUMENTO ELETRÔNICO

Tipo do Documento	Identificação/Número	Data
Planta	**Inst. Pluviais**	**06/11/2026**

ID: **556334**
CRC: **056F5067**
Processo: **1-1438/2026**
Usuário: **ROSELI SOUZA OLIVEIRA BORGES**
Criação: **06/11/2026 16:45:49** Finalização: **06/11/2026 16:46:33**

Processo

Documento

MD5: **A021207006E3F04E6B3D58DAEA0BE383**

SHA256: **F30B0E322B1AB981B70ED53877E558FC519E6A99C3889EC26DF179634C62C8EE**

Súmula/Objeto:

Instalações Pluviais

INTERESSADOS

SEMEC - SECRETARIA MUNICIPAL DE EDUCAÇÃO E CULTURA	Cujubim	RO	06/11/2026 16:45:49

ASSUNTOS

CONTRATAÇÃO DE EMPRESA ESPECIALIZADA EM OBRAS E SERVIÇOS DE ENGENHARIA	06/11/2026 16:45:49

A autenticidade deste documento pode ser conferida através do QRCode acima ou ainda através do site transparencia.cujubim.ro.gov.br informando o ID 556334 e o CRC 056F5067.