
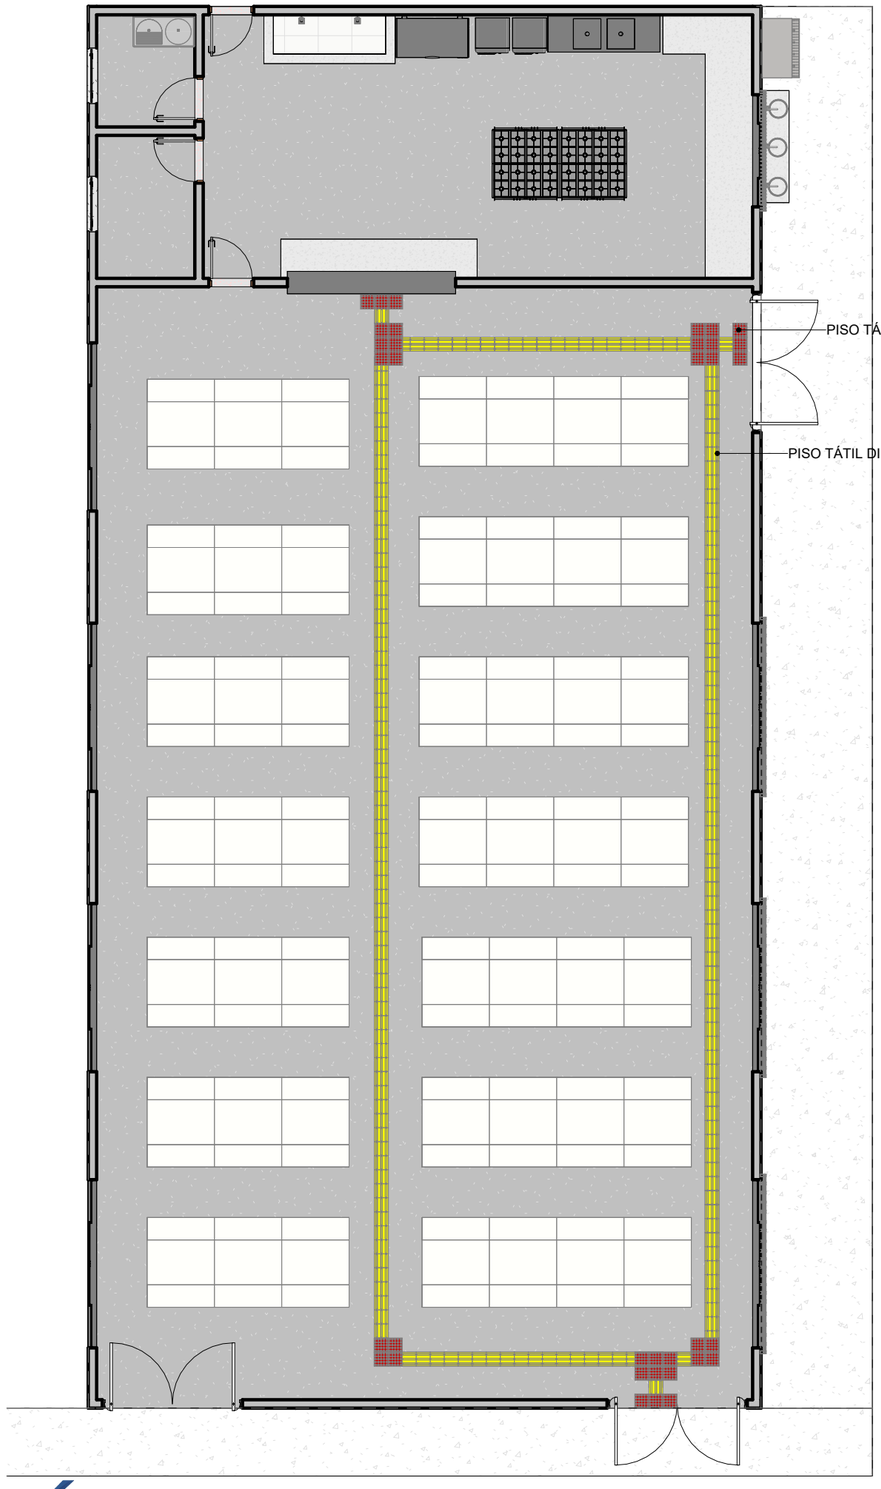



PLANTA DE ACESSIBILIDADE
ESCALA: 1 : 100

DIMENSÕES EM MILIMETROS

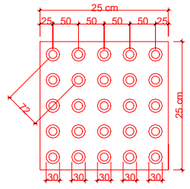

* SINALIZAÇÃO PODOTÁTIL DE ALERTA - CONSULTAR ESPECIFICAÇÕES NA ABNT NBR 9050:2020



DIMENSÕES EM MILIMETROS

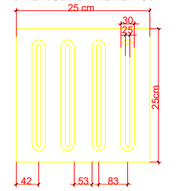

* SINALIZAÇÃO PODOTÁTIL DIRECIONAL INSTALADA NO SENTIDO DO DESLCAMENTO - CONSULTAR ESPECIFICAÇÕES NA ABNT NBR 9050:2020

DET. PISO TÁTIL
ESCALA: 1 : 150

LEGENDA PISO TÁTIL - TÉRREO

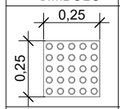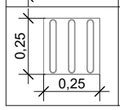SIMBOLO	MODELO	DESCRIÇÃO	QUANTIDADE
		PISO TÁTIL ALERTA	35 UND
		PISO TÁTIL DIRECIONAL	182 UND

NOTA: DIFERENCIAÇÃO DE CORES ENTRE PISO TÁTIL DIRECIONAL E PISO TÁTIL DE ALERTA APENAS PARA REPRESENTAÇÃO EM PROJETO. AMBOS SERÃO EXECUTADOS EM COR AZUL PARA CONTRASTE DE LUMINÂNCIA COM O PISO DO ENTORNO, CONFORME ITEM 5.6.2 DA ABNT NBR 16.537/2016

LEGENDA PISO TÁTIL - TÉRREO
ESCALA: 1 : 25

êXito CONSULTORIA E ASSESSORIA	DATA: OUT. 2026	CONVENENTE:	CONCEDENTE:	TIPO: ACESS.	MODIFICAÇÕES:	FOLHA: 01/01
CONVENENTE: PREFEITURA DO MUNICIPIO DE CUJUBIM						ÁREAS: VER FOLHA SIT. LOC.
OBRA: REFORMA E AMPLIAÇÃO DO REFEITÓRIO DA ESCOLA MUNICIPAL ALUISIO BECKER						
CONTEÚDO: PLANTA BAIXA, DETALHES, LEGENDA.						
LOCAL: Av. GALO DA SERRA, 2113 - SETOR 01,CUJUBIM-RO						
* DIMENSÕES DO DESENHO EM METRO ** ESCALA INDICADA EM PLANTAS						

ASSINATURA:

GABRIEL CHERRY MARTINS PEREIRA:00975941216

Assinado de forma digital por GABRIEL CHERRY MARTINS PEREIRA:00975941216
Dados: 2026.10.29 10:31:02 -04'00'

Responsável Técnico

"Clame a mim, e eu responderei e lhe direi coisas grandiosas e insondáveis que você não conhece." JEREMIAS 33:3

ID: 556330 e CRC: 4A4FCA3A

Município de Cujubim

84.736.941/0001-88
Rua Condor, 2588 - Centro
www.cujubim.ro.gov.br

FICHA CADASTRAL DO DOCUMENTO ELETRÔNICO

Tipo do Documento	Identificação/Número	Data
Planta	**acessibilidade**	**06/11/2026**

ID: **556330**
CRC: **4A4FCA3A**
Processo: **1-1438/2026**
Usuário: **ROSELI SOUZA OLIVEIRA BORGES**
Criação: **06/11/2026 16:39:13** Finalização: **06/11/2026 16:39:50**

Processo

Documento

MD5: **9D598BC47FBCACFA48E794E644E30428**

SHA256: **25205FF79B7F9275A0A0A27016C5CB9D181E8A35170CF0DDEE7FC920AE544F37**

Súmula/Objeto:

Planta acessibilidade

INTERESSADOS

SEMEC - SECRETARIA MUNICIPAL DE EDUCAÇÃO E CULTURA	Cujubim	RO	06/11/2026 16:39:13

ASSUNTOS

CONTRATAÇÃO DE EMPRESA ESPECIALIZADA EM OBRAS E SERVIÇOS DE ENGENHARIA	06/11/2026 16:39:13

A autenticidade deste documento pode ser conferida através do QRCode acima ou ainda através do site transparencia.cujubim.ro.gov.br informando o ID 556330 e o CRC 4A4FCA3A.