



PLANTA BAIXA
ESCALA: 1:100

Lista de materiais		
Climatização		
Condutos Ar condicionado		
Tubo Isolante Esponjoso		
1"	20 m	
Equipamentos Ar condicionado		
Condensadora VRF eco		
60000 BTU/h	4 pç	
Evaporadora Teto/Piso		
60000 BTU/h	4 pç	
PVC rígido soldável		
Curva 90 soldável		
32 mm	12 pç	
Tubos		
32 mm	20 m	
Segmento de duto		
Cabo PP Tetrapolar Isol.PVC - 0,6/1KV		
#6.0 mm²	12 m	
Tubo Isolante Esponjoso		
3/4"	12 m	
3/8"	12 m	
Tubo de cobre flexível		
3/4"	12 m	
3/8"	12 m	
Caixa de Passagem		
Ar Condicionado *29 X 14 X 6* CM (L X A X E)	4 pç	


Legenda de condutos
Climatização

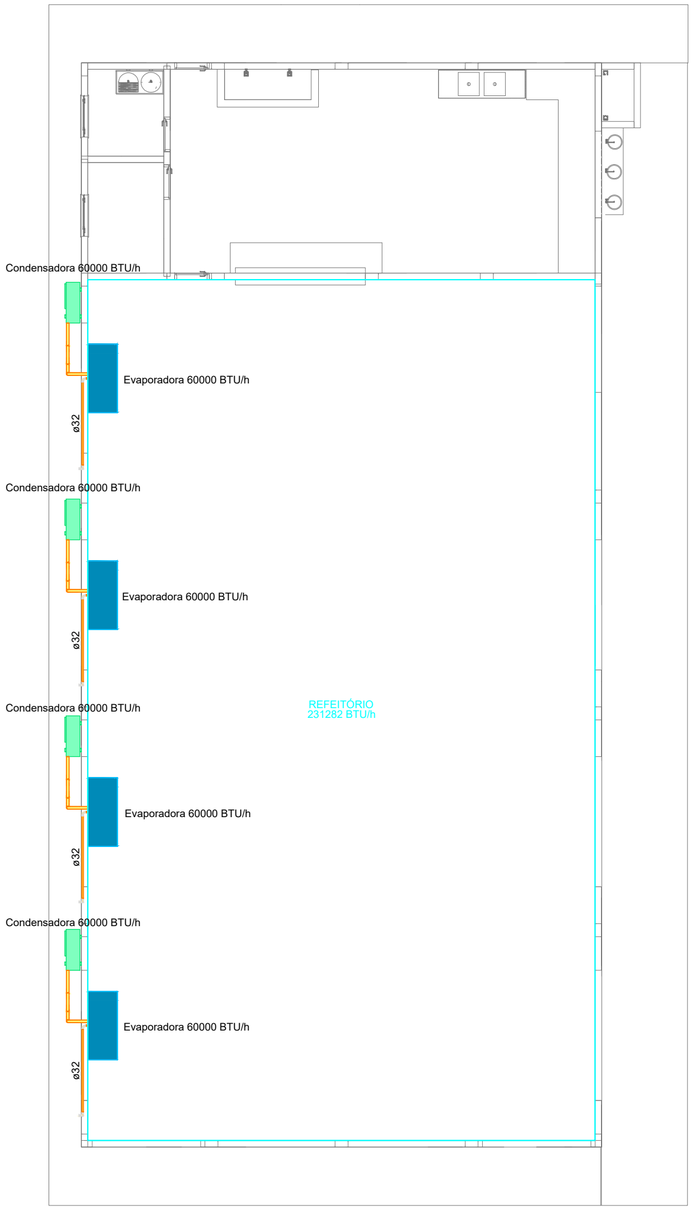


DETALHE EXECUTIVO (3D)
ESCALA: 1:200

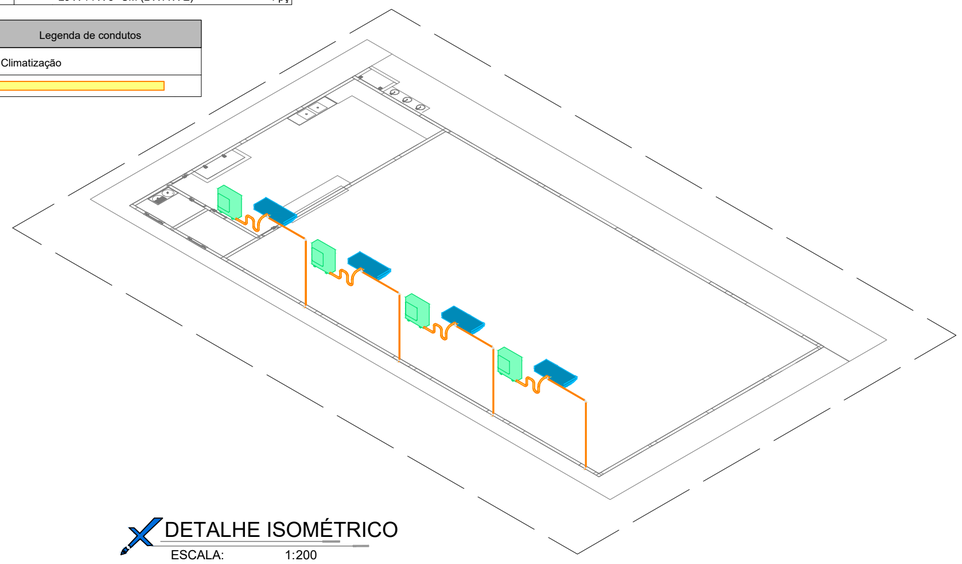

DETALHE ISOMÉTRICO
ESCALA: 1:200

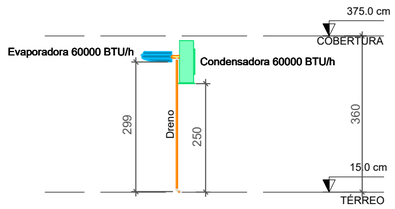

CORTE ESQUEMÁTICO
ESCALA: 1:100

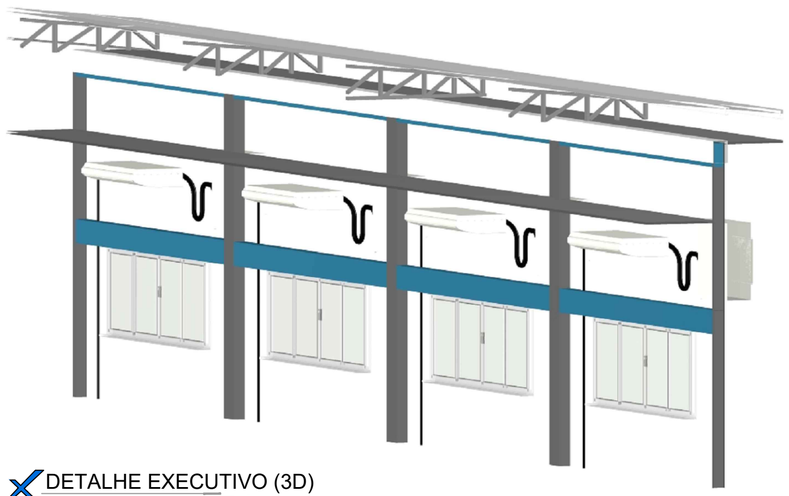

DETALHE EXECUTIVO (3D)
ESCALA: 1:200

êXito Consultoria e Assessoria	DATA ELAB.: OUT. 2026	CONVENENTE:	CONCEDENTE:	TIPO: CLIM.	MODIFICAÇÕES:	FOLHA: 01/01
						ÁREAS: VER FOLHA SIT./LOC.

CONVENENTE: PREFEITURA MUNICIPAL DE CUJUBIM

OBRA: REFORMA E AMPLIAÇÃO DO REFEITÓRIO DA ESCOLA MUNICIPAL ALUISIO BECKER

CONTEÚDO: PLANTA BAIXA - CORTES - ISOMÉTRICO - LEGENDAS - LISTA DE MATERIAIS - DETALHES

LOCAL: AV. GALO DA SERRA, 2113 - SETOR 01,CUJUBIM-RO

* DIMENSÕES DO DESENHO EM CM
** ESCALA INDICADA EM PLANTAS

ASSINATURA:
GABRIEL CHERRY MARTINS PEREIRA:00975941216
Assinado de forma digital por GABRIEL CHERRY MARTINS PEREIRA:00975941216
Dados: 2026.10.29 10:28:21 -04'00'

Responsável Técnico

ID: 556336 e CRC: 3B8865E3

"Clame a mim, e eu responderei e lhe direi coisas grandiosas e insondáveis que você não conhece." JEREMIAS 33:3

Município de Cujubim

84.736.941/0001-88
Rua Condor, 2588 - Centro
www.cujubim.ro.gov.br

FICHA CADASTRAL DO DOCUMENTO ELETRÔNICO

Tipo do Documento	Identificação/Número	Data
Planta	**climatização**	**06/11/2026**

ID: **556336**
CRC: **3B8865E3**
Processo: **1-1438/2026**
Usuário: **ROSELI SOUZA OLIVEIRA BORGES**
Criação: **06/11/2026 16:51:03** Finalização: **06/11/2026 16:51:47**

Processo

Documento

MD5: **D38E5246481E54C3C2E47BCD489DABD2**

SHA256: **F336F2588AA88BE4FA72D9AFB7975D65F02600B4BA4FCF4DA49D1D7EBED4EBE2**

Súmula/Objeto:

Planta climatização

INTERESSADOS

SEMEC - SECRETARIA MUNICIPAL DE EDUCAÇÃO E CULTURA	Cujubim	RO	06/11/2026 16:51:03

ASSUNTOS

CONTRATAÇÃO DE EMPRESA ESPECIALIZADA EM OBRAS E SERVIÇOS DE ENGENHARIA	06/11/2026 16:51:03

A autenticidade deste documento pode ser conferida através do QRCode acima ou ainda através do site transparencia.cujubim.ro.gov.br informando o ID 556336 e o CRC 3B8865E3.