
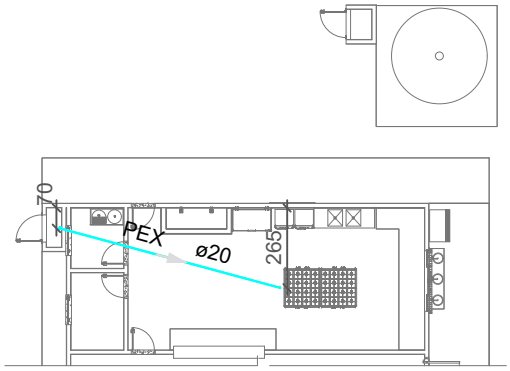


PLANTA BAIXA

ESCALA: 1:250

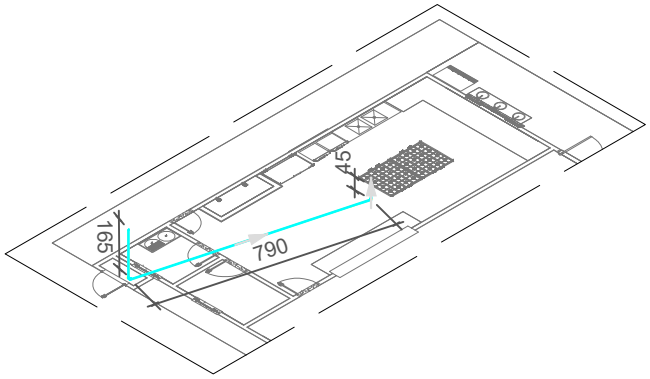

ISOMÉTRICO

ESCALA: 1:250

Lista de materiais		
Gás		
	PEX	
	Tubo multicamada	
	20 mm	10.00 m

OBSERVAÇÕES TÉCNICAS – INSTALAÇÃO DE REDE DE GLP

1. A instalação da rede de GLP deverá seguir o projeto executivo e as normas técnicas aplicáveis, especialmente a ABNT NBR 15526.

2. A rede de distribuição de GLP deverá ser executada com tubulação PEX específica e certificada para condução de gás combustível, conforme especificações do fabricante.

3. A tubulação deverá ser instalada em vala com profundidade mínima de 35 cm, conforme detalhamento do projeto, observadas as exigências normativas de proteção mecânica.

4. As conexões e acessórios deverão ser compatíveis com o sistema PEX utilizado e apropriados para instalações de GLP.

5. A tubulação enterrada deverá receber proteção adequada contra esforços mecânicos e danos durante o reaterro.

6. Antes do fechamento das valas e da entrada em operação, deverá ser realizado ensaio de estanqueidade em toda a rede, conforme os procedimentos da ABNT NBR 15526.

7. O reaterro deverá ser executado com material adequado, livre de elementos pontiagudos que possam danificar a tubulação.

8. A instalação deverá ser executada por profissionais habilitados, observando as exigências do Corpo de Bombeiros e demais normas vigentes.

	DATA ELAB.:	CONVENENTE:	CONCEDENTE:	TIPO:	MODIFICAÇÕES:	FOLHA:
êXito CONSULTORIA E ASSESSORIA	OUT. 2026			GLP		01/01

CONVENENTE: PREFEITURA MUNICIPAL DE CUJUBIM

OBRA:

REFORMA E AMPLIAÇÃO DO REFEITÓRIO DA ESCOLA MUNICIPAL ALUISIO BECKER

CONTEÚDO: PLANTA BAIXA - ESPECIFICAÇÕES - ISOMÉTRICO

LOCAL: AV. GALO DA SERRA, 2113 - SETOR 01,CUJUBIM-RO

* DIMENSÕES DO DESENHO EM CM
** ESCALA INDICADA EM PLANTAS

ÁREAS: VER FOLHA SIT./LOC.

ASSINATURA:

GABRIEL CHERRY MARTINS PEREIRA:00975941216

Assinado de forma digital por GABRIEL CHERRY MARTINS PEREIRA:00975941216 Dados: 2026.10.29 10:28:04 -04'00'

Responsável Técnico

ID: 556338 e CRC: 2E76B94B

"Clame a mim, e eu responderei e lhe direi coisas grandiosas e insondáveis que você não conhece." JEREMIAS 33:3

Município de Cujubim

84.736.941/0001-88
Rua Condor, 2588 - Centro
www.cujubim.ro.gov.br

FICHA CADASTRAL DO DOCUMENTO ELETRÔNICO

Tipo do Documento	Identificação/Número	Data
Planta	**gás**	**06/11/2026**

ID: **556338**
CRC: **2E76B94B**
Processo: **1-1438/2026**
Usuário: **ROSELI SOUZA OLIVEIRA BORGES**
Criação: **06/11/2026 16:53:57** Finalização: **06/11/2026 16:54:36**

Processo

Documento

MD5: **764FC1E64F9378CDEA455CF38B0CE5CD**

SHA256: **9E65B91A3C71225E688073F4A10BC369F64D680CEE9841C3D14AAD07DC88891D**

Súmula/Objeto:

Planta gás

INTERESSADOS

SEMEC - SECRETARIA MUNICIPAL DE EDUCAÇÃO E CULTURA	Cujubim	RO	06/11/2026 16:53:57

ASSUNTOS

CONTRATAÇÃO DE EMPRESA ESPECIALIZADA EM OBRAS E SERVIÇOS DE ENGENHARIA	06/11/2026 16:53:57

A autenticidade deste documento pode ser conferida através do QRCode acima ou ainda através do site transparencia.cujubim.ro.gov.br informando o ID 556338 e o CRC 2E76B94B.