
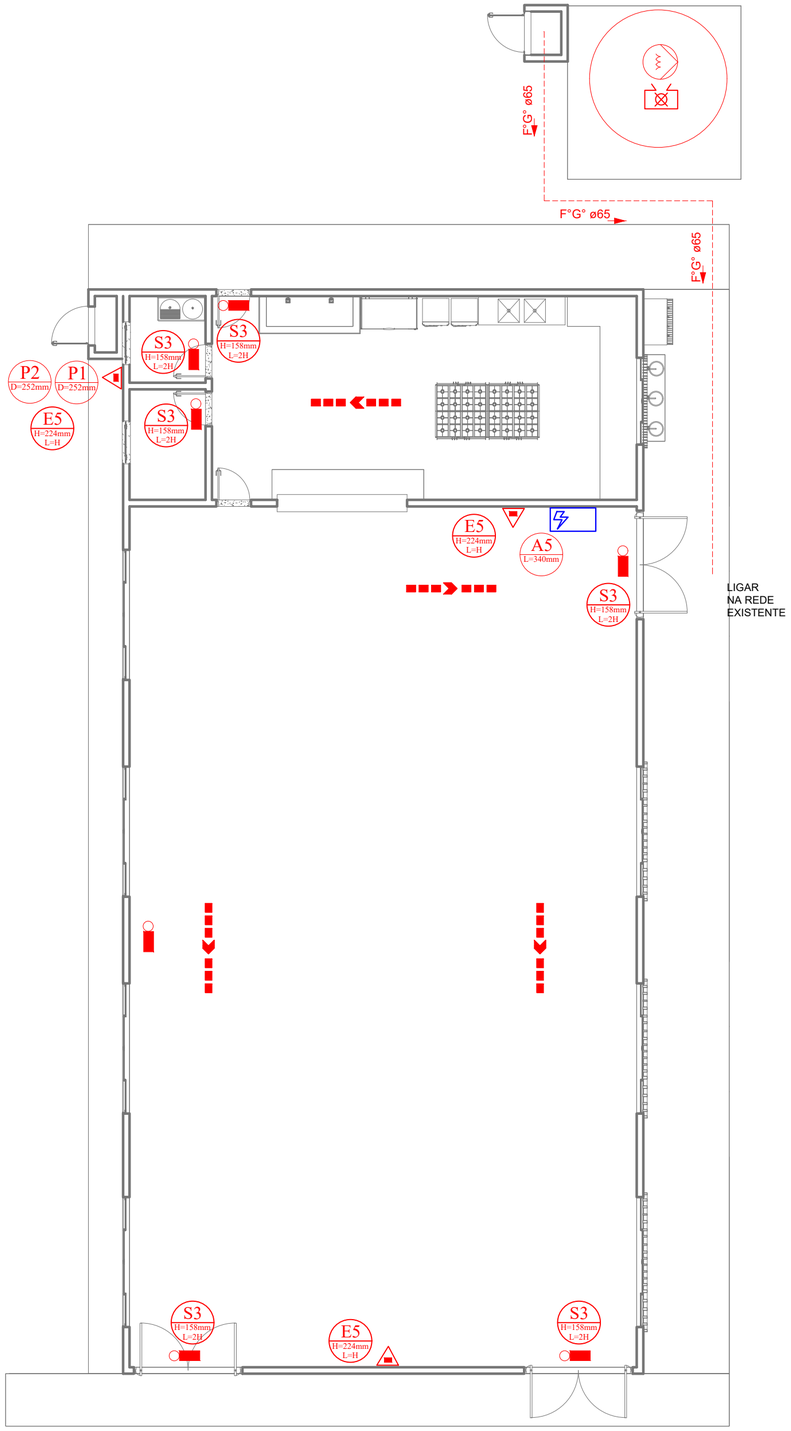


PLANTA BAIXA

ESCALA: 1:100

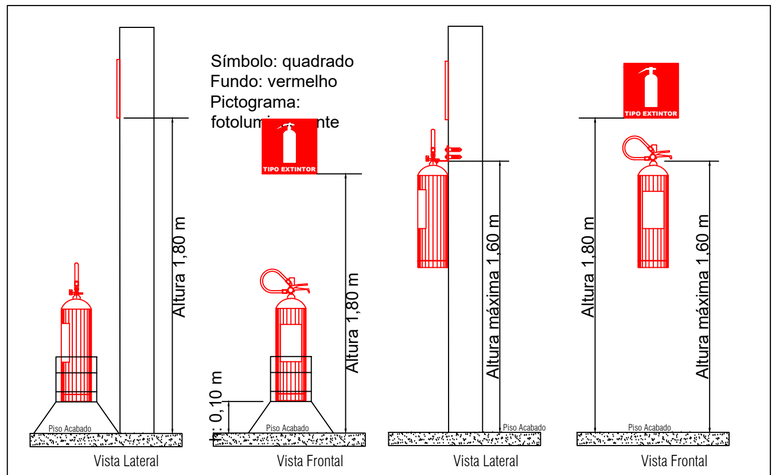

- OS SUPORTES DE FIXAÇÃO DOS EXTINTORES, NAS PAREDES OU COLUNAS, DEVEM RESISTIR A TRÊS VEZES A SUA MASSA TOTAL;


- OS EXTINTORES PORTÁTEIS DEVEM SER INSTALADOS COM SUA PARTE SUPERIOR EM ALTURA DE NO MÁXIMO 1,60m ACIMA DO PISO ACABADO OU EM PEDESTAIS COM ALTURA MÍNIMA DE 0,10m;

- ASINALIZAÇÃO DOS EXTINTORES DEVERÁ SER FIXADA NA PAREDE OU COLUNA, LOGO ACIMA DO EQUIPAMENTO, DEVENDO ESTAR A 1,80m;

- TODOS OS EXTINTORES DEVERÃO TER O SELO DE CONFORMIDADE DA ABNT;

DETALHE EXTINTORES PORTÁTEIS

ESCALA: 1:

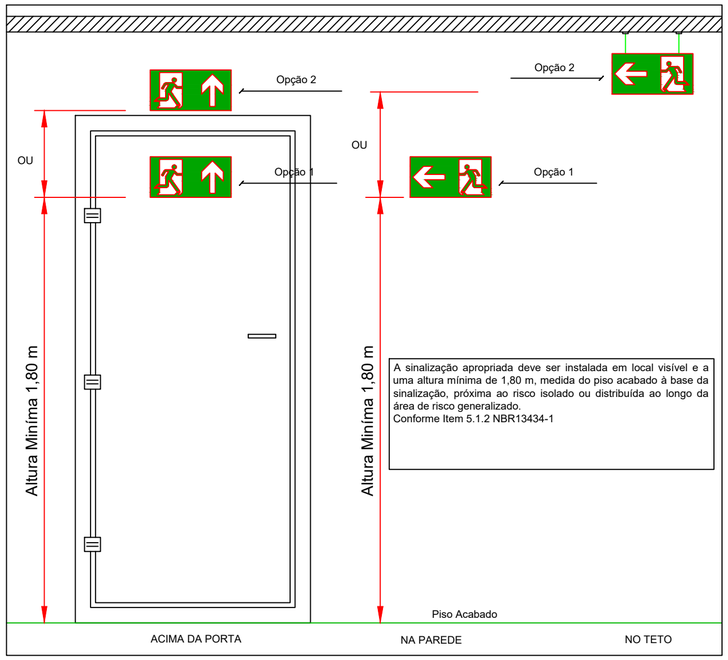

DETALHE SINALIZAÇÃO DE EMERGÊNCIA

ESCALA: 1:


QUADRO DE SINALIZAÇÃO DE ACORDO COM A IT-20 DO CBMRO

QUANT.	DESCRIÇÃO	PLACA	SÍMBOLO DA PLACA	DISTÂNCIA DO OBSERVADOR (metros)
01	SINALIZAÇÃO DE PROIBIÇÃO PROIBIDO FUMAR		P1 D=252mm	1,00
01	SINALIZAÇÃO DE PROIBIÇÃO PROIBIDO PRODUZIR CHAMA		P2 D=252mm	1,00
01	SINALIZAÇÃO DE ALERTA RISCO DE CHOQUE ELÉTRICO		A5 L=340mm	1,00
04	SINALIZAÇÃO DE ORIENTAÇÃO E SALVAMENTO DIREÇÃO DO FLUXO DA ROTA DE FUGA		S3 H=158mm L=2H	6,00
02	SINALIZAÇÃO DE EQUIPAMENTOS EXTINTOR DE INCÊNDIO	TIPO EXTINTOR	E5 H=224mm L=H	3,00

QUADRO DE SIMBOLOGIA DE ACORDO COM A IT-04 DO CBMRO

QUANT.	DESCRIÇÃO	SÍMBOLO DO EQUIPAMENTO
03	EXTINTOR PORTÁTIL PÓ QUÍMICO ABC CAPACIDADE 2-A / 20-BC	
07	PONTO DE ILUMINAÇÃO DE EMERGÊNCIA TIPO ACLARAMENTO	
01	QUADRO DE DISTRIBUIÇÃO DE ENERGIA	

Lista de materiais		
Água fria		
	AÇO GALVANIZADO	
	TUBO	
	DN 65	16 M
	JOELHO 90C	
	DN 65	3 pç
	LUVA	
	DN 65	2 pç

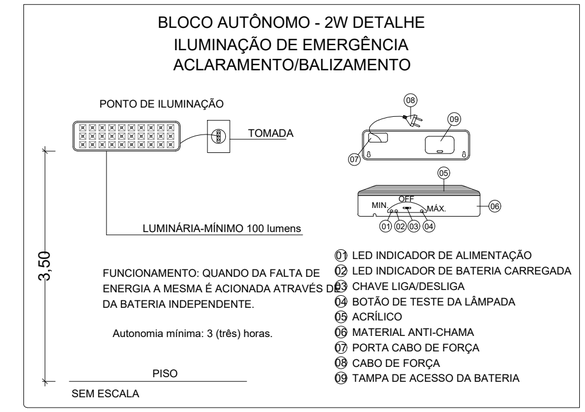

êXito	DATA ELAB.: OUT. 2026	CONVENENTE:	CONCEDENTE:	TIPO: INC	MODIFICAÇÕES:	FOLHA: 01/01
						ÁREAS: VER FOLHA SIT./LOC.

CONVENENTE: PREFEITURA MUNICIPAL DE CUJUBIM

OBRA: REFORMA E AMPLIAÇÃO DO REFEITÓRIO DA ESCOLA MUNICIPAL ALUISIO BECKER

CONTEÚDO: PLANTA BAIXA - TABELAS - LEGENDAS - ESPECIFICAÇÕES

LOCAL: AV. GALO DA SERRA, 2113 - SETOR 01,CUJUBIM-RO

* DIMENSÕES DO DESENHO EM CM
** ESCALA INDICADA EM PLANTAS

ASSINATURA:

GABRIEL CHERRY MARTINS PEREIRA:00975941216

Assinado de forma digital por GABRIEL CHERRY MARTINS PEREIRA:00975941216
Dados: 2026.10.29 10:27:22 -04'00'

Responsável Técnico

ID: 556343 e CRC: 895543D6

"Clame a mim, e eu responderei e lhe direi coisas grandiosas e insondáveis que você não conhece." JEREMIAS 33:3

Município de Cujubim

84.736.941/0001-88
Rua Condor, 2588 - Centro
www.cujubim.ro.gov.br

FICHA CADASTRAL DO DOCUMENTO ELETRÔNICO

Tipo do Documento	Identificação/Número	Data
Planta	**ppcip**	**06/11/2026**

ID: **556343**
CRC: **895543D6**
Processo: **1-1438/2026**
Usuário: **ROSELI SOUZA OLIVEIRA BORGES**
Criação: **06/11/2026 16:57:35** Finalização: **06/11/2026 16:58:49**

Processo

Documento

MD5: **FA7971EB5A5B422EC449E657F708BA00**

SHA256: **15A13B2552DF048EE837F73BF0B2CD87118434A8A21C0C116F63641D350DA39C**

Súmula/Objeto:

Planta PPCIP

INTERESSADOS

SEMEC - SECRETARIA MUNICIPAL DE EDUCAÇÃO E CULTURA	Cujubim	RO	06/11/2026 16:57:35

ASSUNTOS

CONTRATAÇÃO DE EMPRESA ESPECIALIZADA EM OBRAS E SERVIÇOS DE ENGENHARIA	06/11/2026 16:57:35

A autenticidade deste documento pode ser conferida através do QRCode acima ou ainda através do site transparencia.cujubim.ro.gov.br informando o ID 556343 e o CRC 895543D6.