VISTA SUPERIOR DA BOCA DE LOBO SIMPLES – BLS
ESCALA 1:20

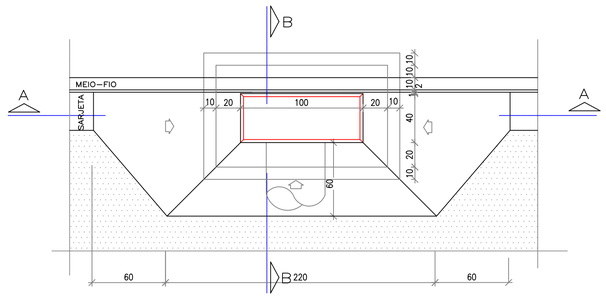

CORTE AA
ESCALA 1:20

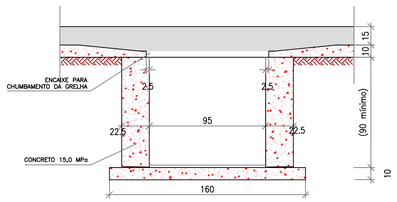

CORTE BB
ESCALA 1:20

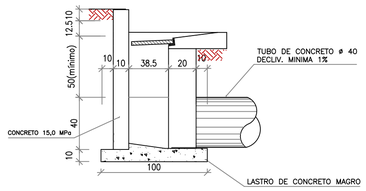

DETALHE DO QUADRO E GRELHA EM F°F°

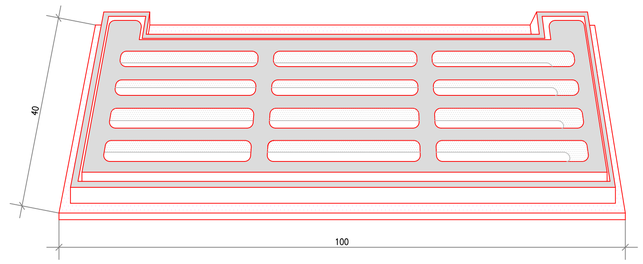

CORTE CC
ESCALA 1:5

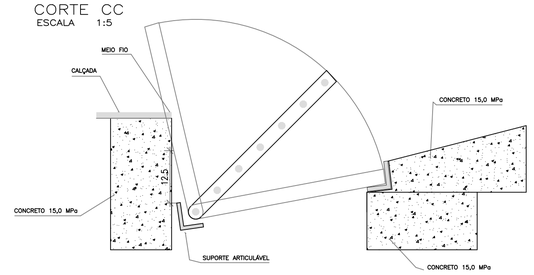

VISTA SUPERIOR DA BOCA DE LOBO DUPLA – BLD
ESCALA 1:20

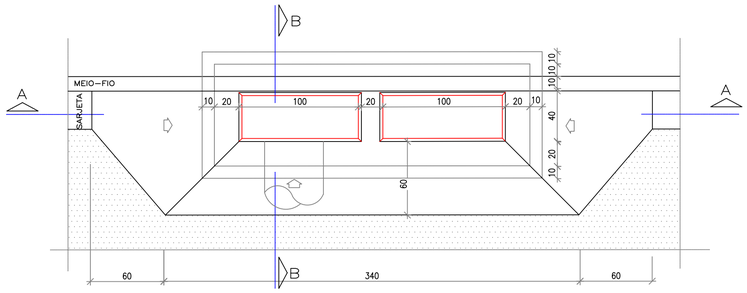

CORTE AA
ESCALA 1:20

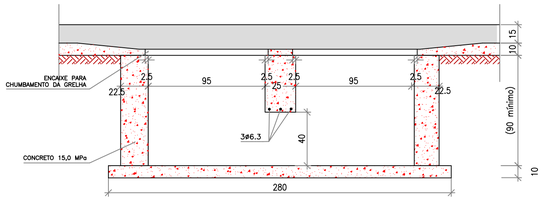

VISTA SUPERIOR DA BOCA DE LOBO TRIPLA – BLT
ESCALA 1:20

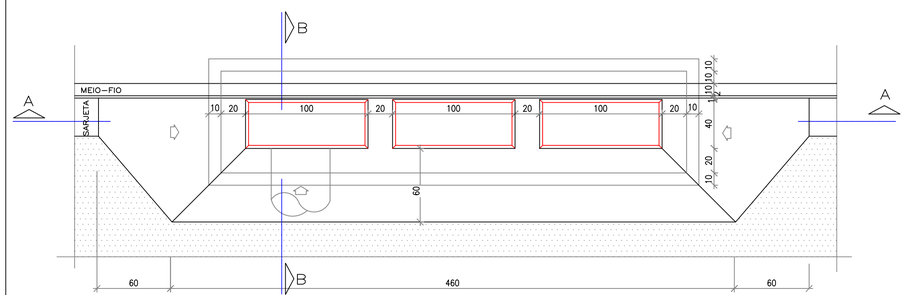

CORTE AA
ESCALA 1:20

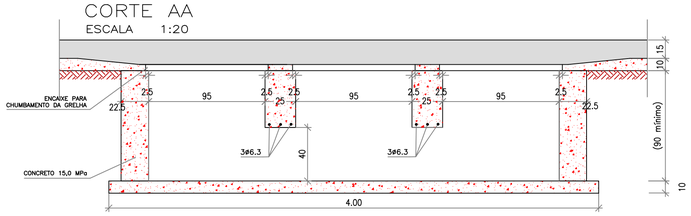

LUIZ ALBERTO KRIGER JUNIOR:02718842903

Assinado digitalmente por LUIZ ALBERTO KRIGER JUNIOR:02718842903
DN: C=BR, O=ICP-Brasil, OU=34388547000107, OU=Secretaria da Receita Federal do Brasil - RFB, OU=RFB e CPF A3, OU=EM BRANCO, OU=presencial, CN=LUIZ ALBERTO KRIGER JUNIOR:02718842903
Razão: Eu sou o autor deste documento
Localização:
Data: 2026.02.02 12:53:09-04'00'
Foxit PDF Reader Versão: 2025.2.0

MINISTÉRIO DA DEFESA PCN PROGRAMA CALHA NORTE	CalhaNorte	ANO: 2026	TIPO: PAV.	FOLHA: 04/07	SECRETARIA MUNICIPAL DE OBRAS E INFRAESTRUTURA SEMOB
Conveniente: PREFEITURA MUNICIPAL DE DEODÁPOLIS-MS		Local: Distrito de Lagoa Bonita Deodápolis - MS			MODIFICAÇÕES:
Obra: PAVIMENTAÇÃO ASFÁLTICA, DRENAGEM DE ÁGUAS PLUVIAIS AMPLIAÇÃO DE META DETALHES BOCA DE LOBO			Comprimento: 1.424,59 m		A: 25/02/2026 B: C:
Autor: Eng. Civil Luiz Alberto Kriger Junior CREA PR 78136/D Visto MS 13251		Convênio:	Data: 02/2026		D:
VISTO	Prefeito Municipal: Jean Carlos Silva Gomes		Dim: METRO		E:
	SEMOB: Eng. Civil Luiz Alberto Kriger Junior - CREA PR 78136/D Visto MS 13251		Esc: INDICADA		F: