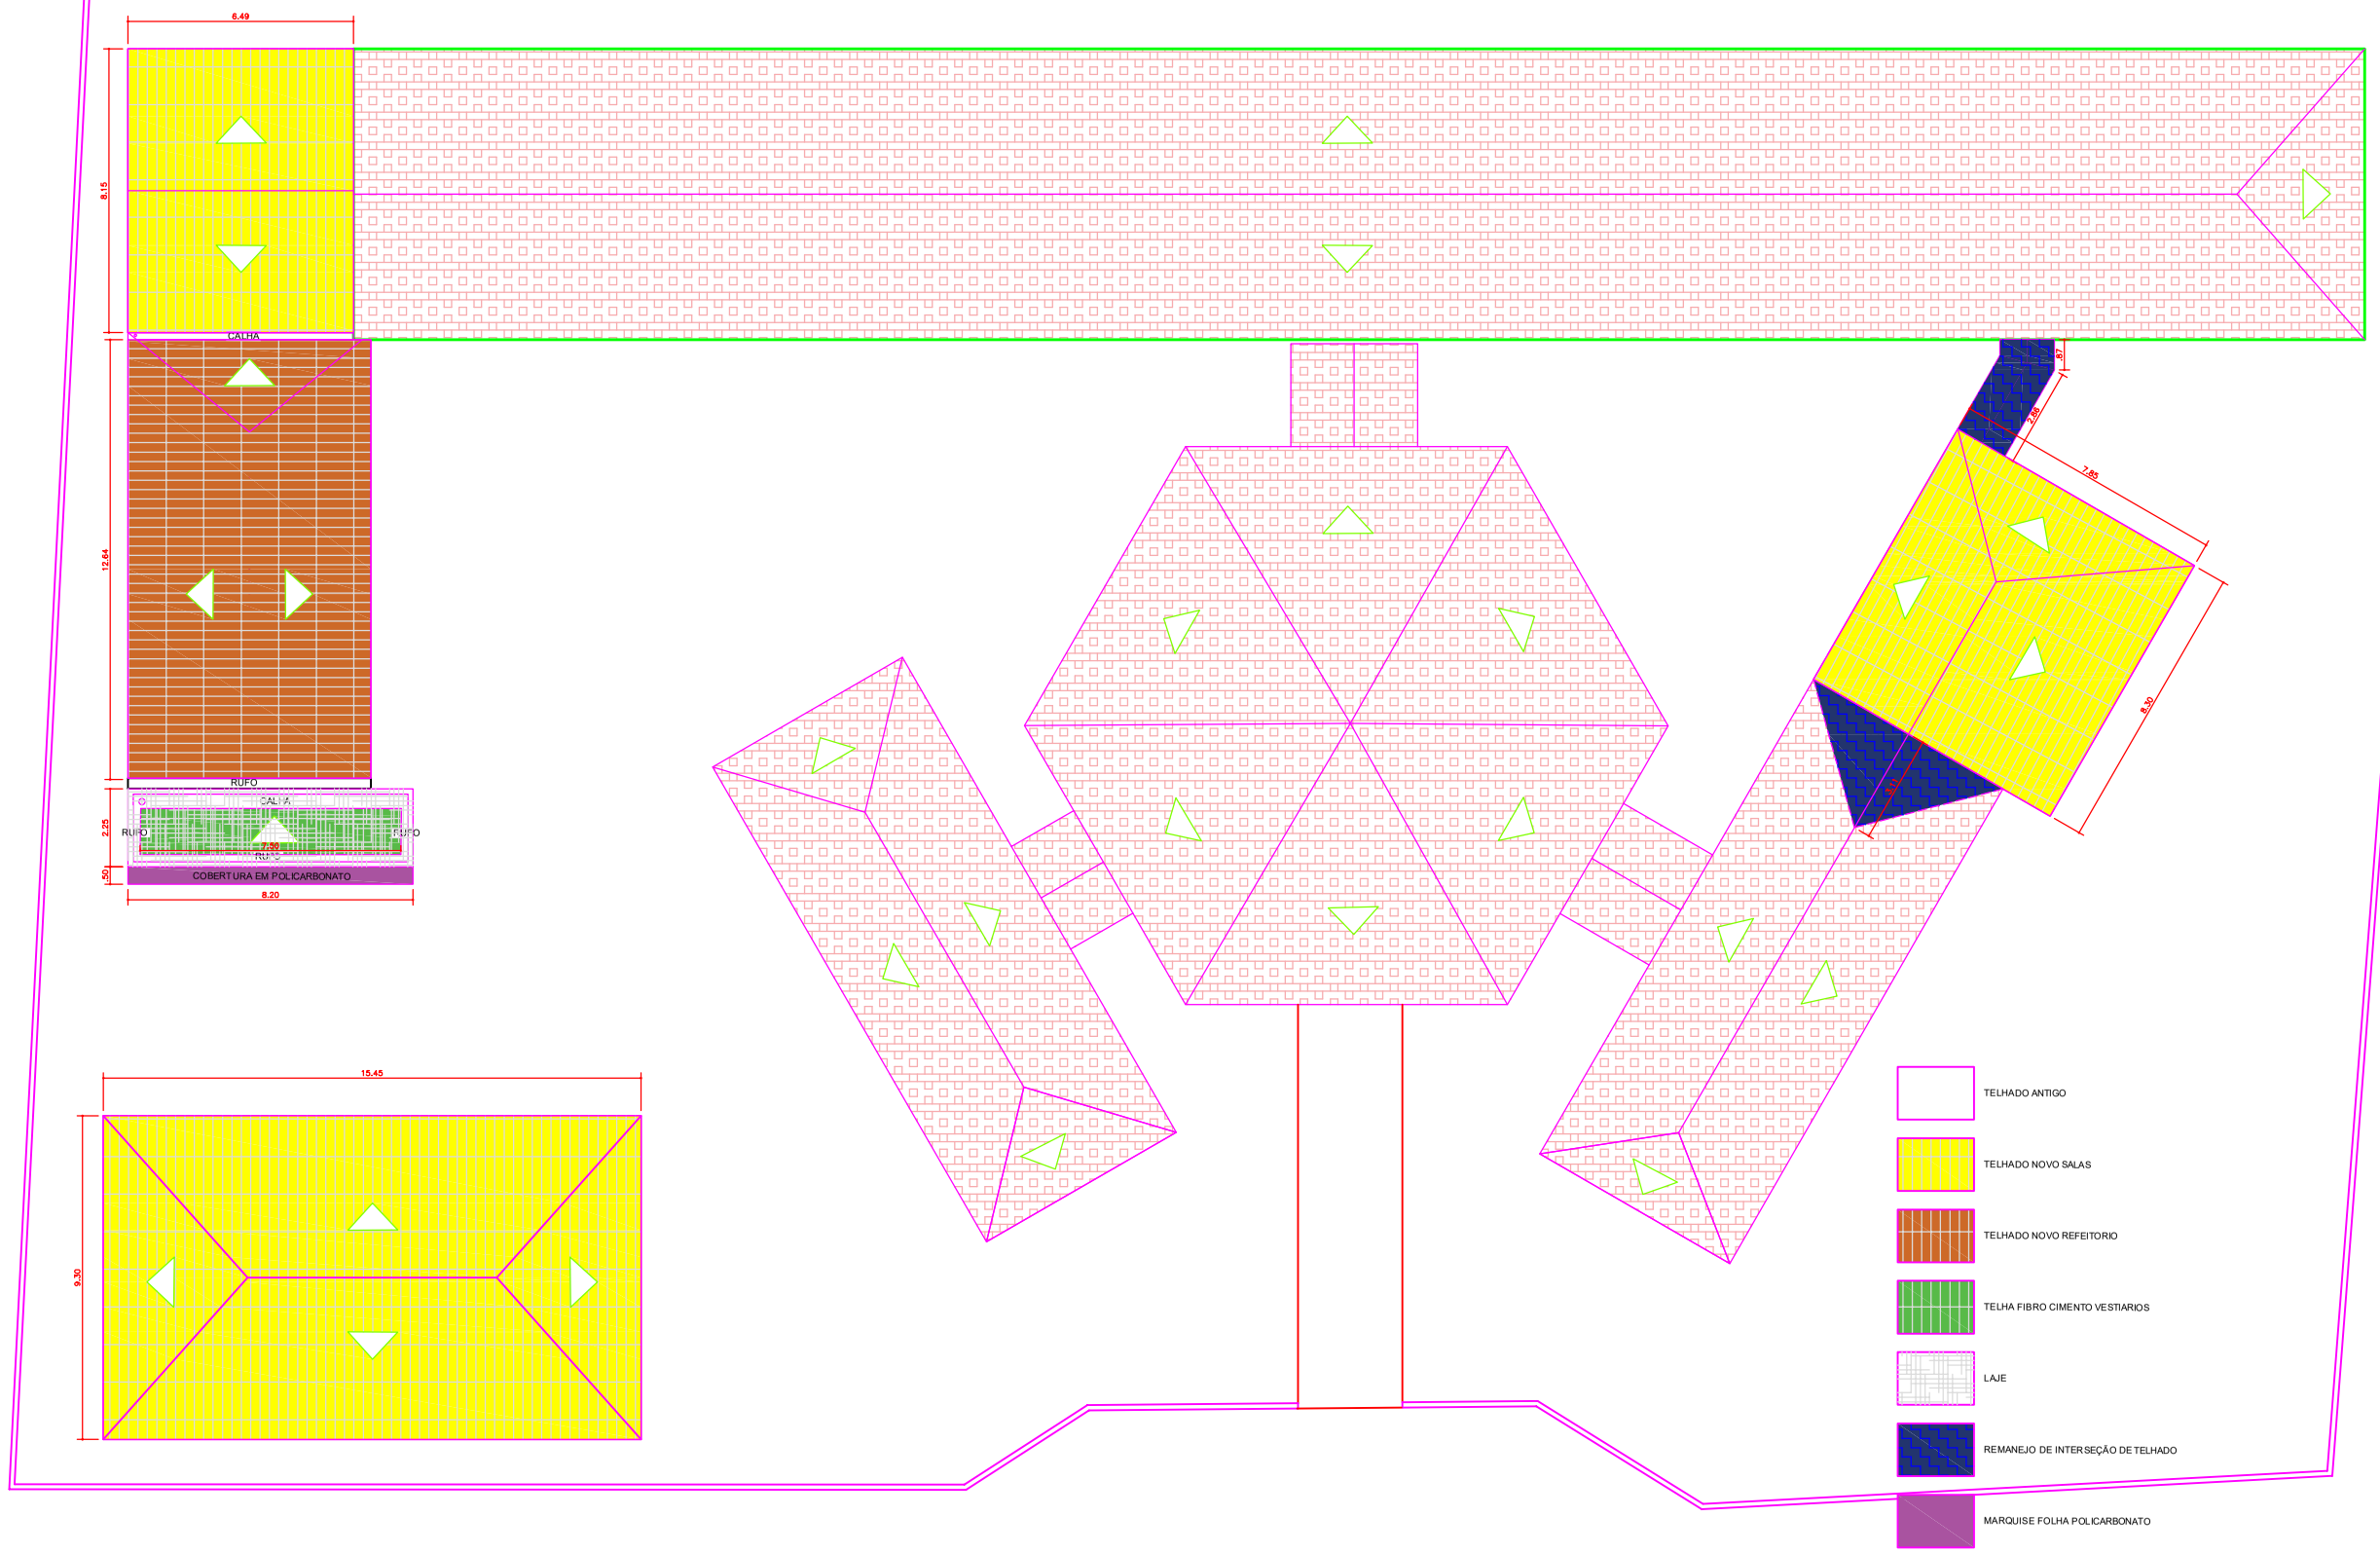

gov.br
Documento assinado digitalmente
GILSANDRO SANTANA DOS SANTOS
Data: 17/11/2026 12:09:52-0300
Verifique em https://validar.iti.gov.br

PRORRIETÁRIO/ORGÃO RESPONSÁVEL	OBRA	ENDEREÇO
PREFEITURA MUNICIPAL DE FREI PAULO	AMPLIAÇÃO DA ESCOLA MUNICIPAL JOSE ISRAEL	POV. MOCAMBO – FREI PAULO/SE

TITULO	ESCALA	FOLHA	RESPONSÁVEL TECNICO	SECRETÁRIO	PASTA
PLANTA COBERTURA	1/100	01/01	Engº PALOMA SANTOS NASCIMENTO MENEZES	RENATO SANTOS DA COSTA	SECRETARIA MUNICIPAL DE OBRAS E SERVIÇOS PÚBLICOS

FREI PAULO
23-10-1920