# LOCAÇÃO DAS SAPATAS

SALA 04

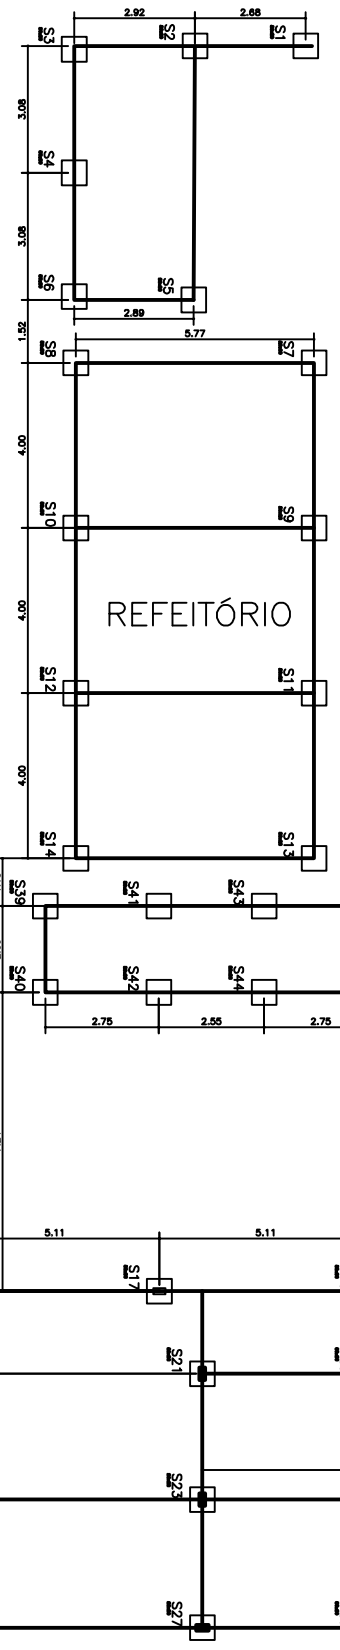


SALA 01 E 02

SALA 03

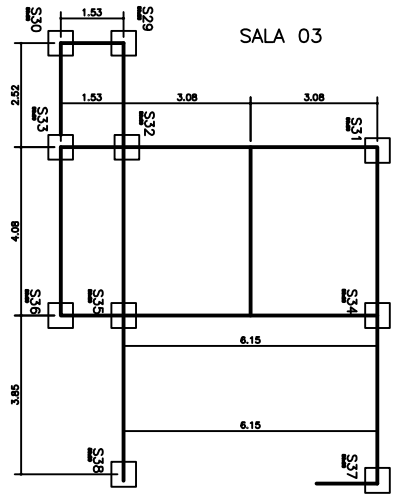


## DETALHAMENTO DAS SAPATAS

COBRIMENTO 2,5CM

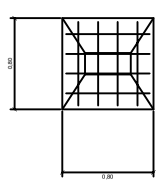

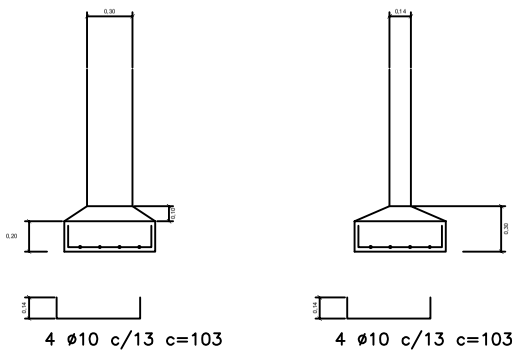


1,03m x 8barras=8,24m

8,24m x 46Sapatas=379,04m de aço ø10

# PREFEITURA MUNICIPAL DE FREI PAULO

**SECRETARIA MUNICIPAL DE OBRAS E SERVIÇOS PÚBLICOS**

Telefone: (79) 3447-1221 | Email: engenhariadefreipaulo@gmail.com | CNPJ 13.100.102/0001-20

DEPARTAMENTO DE ENGENHARIA E PROJETOS

GERÊNCIA DE PROJETOS

ENG. CIVIL PALOMA SANTOS NASCIMENTO MENEZES — DATA: AGO/2026 — CREA: 2720183350

## PROJETO DE REFORMA E AMPLIAÇÃO

### ESCOLA MUNICIPAL JOSÉ ISRAEL - POVOADO MOCAMBO

ZONA RURAL - MUNICÍPIO DE FREI PAULO/SE - CEP 49.514-000

PROJETO DE AMPLIAÇÃO DE ESCOLA

COORDENADA: 10°33'23.36"S 37° 38'00.44"W

DESENHO (S)_

DETALHAMENTO SAPATA

ESCALA_ 1/100

DATA_ AGO.2026

REVISÃO_ AGO.2026

FOLHA_ 01/01

gov.br
Documento assinado digitalmente
PALOMA SANTOS NASCIMENTO MENEZES
Data: 17/11/2026 12:03:06-0300
Verifique em https://validar.iti.gov.br