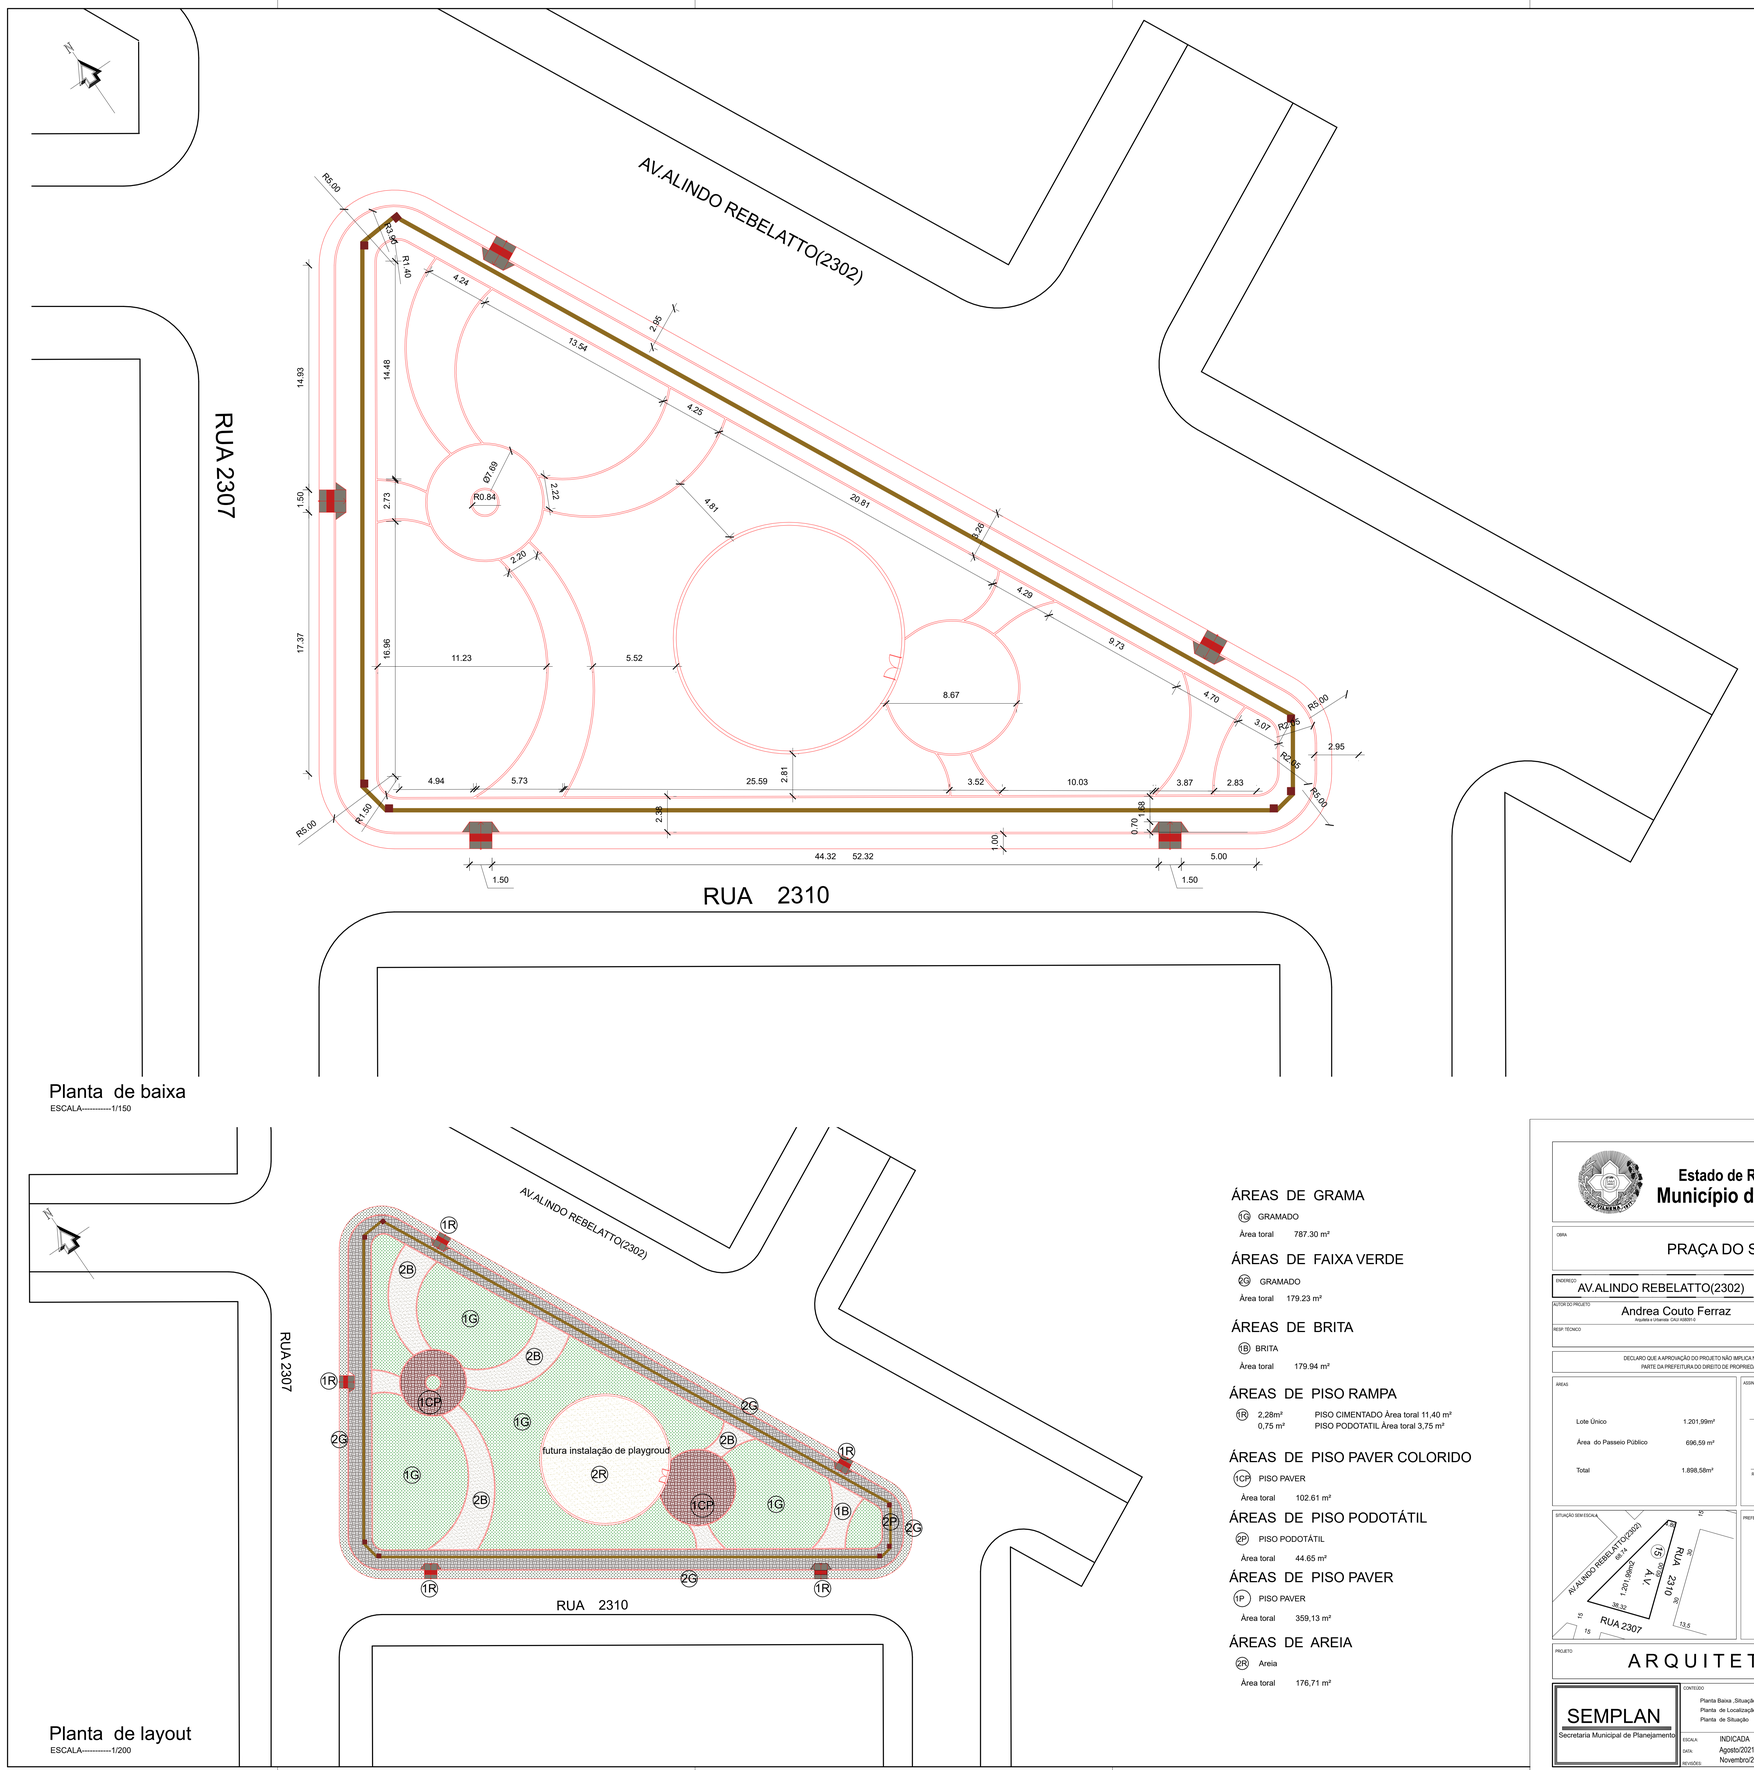

Planta de baixa

ESCALA----------1/150

Planta de layout

ESCALA----------1/200

ÁREAS DE GRAMA

1G GRAMADO

Área toral 787.30 m²

ÁREAS DE FAIXA VERDE

2G GRAMADO

Área toral 179.23 m²

ÁREAS DE BRITA

1B BRITA

Área toral 179.94 m²

ÁREAS DE PISO RAMPA

1R 2,28m² PISO CIMENTADO Área toral 11,40 m²
0,75 m² PISO PODOTATIL Área toral 3,75 m²

ÁREAS DE PISO PAVER COLORIDO

1CP PISO PAVER

Área toral 102.61 m²

ÁREAS DE PISO PODOTÁTIL

2P PISO PODOTÁTIL

Área toral 44.65 m²

ÁREAS DE PISO PAVER

1P PISO PAVER

Área toral 359,13 m²

ÁREAS DE AREIA

2R Areia

Área toral 176,71 m²

Estado de Rondônia
Município de Vilhena

OBRA: PRAÇA DO SETOR 23

ENDEREÇO	SETOR	QUADRA	LOTE
AV.ALINDO REBELATTO(2302)	23	15	UNICO

AUTOR DO PROJETO: Andrea Couto Ferraz — Arquiteta e Urbanista CAU A53551-0 — ART/RRT/TRT

RESP. TÉCNICO — ART/RRT/TRT

DECLARO QUE A APROVAÇÃO DO PROJETO NÃO IMPLICA NO RECONHECIMENTO POR PARTE DA PREFEITURA DO DIREITO DE PROPRIEDADE DO TERRENO

ÁREAS

Lote Único	1.201,99m²
Área do Passeio Público	696,59 m²
Total	1.898,58m²

ASSINATURAS

AUTOR DO PROJETO

RESPONSÁVEL TÉCNICO

SITUAÇÃO SEM ESCALA

PREFEITURA

PROJETO: ARQUITETÔNICO

SEMPLAN
Secretaria Municipal de Planejamento

CONTEÚDO: Planta Baixa .Situação; Planta de Localização; Planta de Situação

PRANCHA: 02/08

ESCALA: INDICADA

DATA: Agosto/2021; Novembro/2021

DESENHO: Bruno Queiroz

REVISÕES: