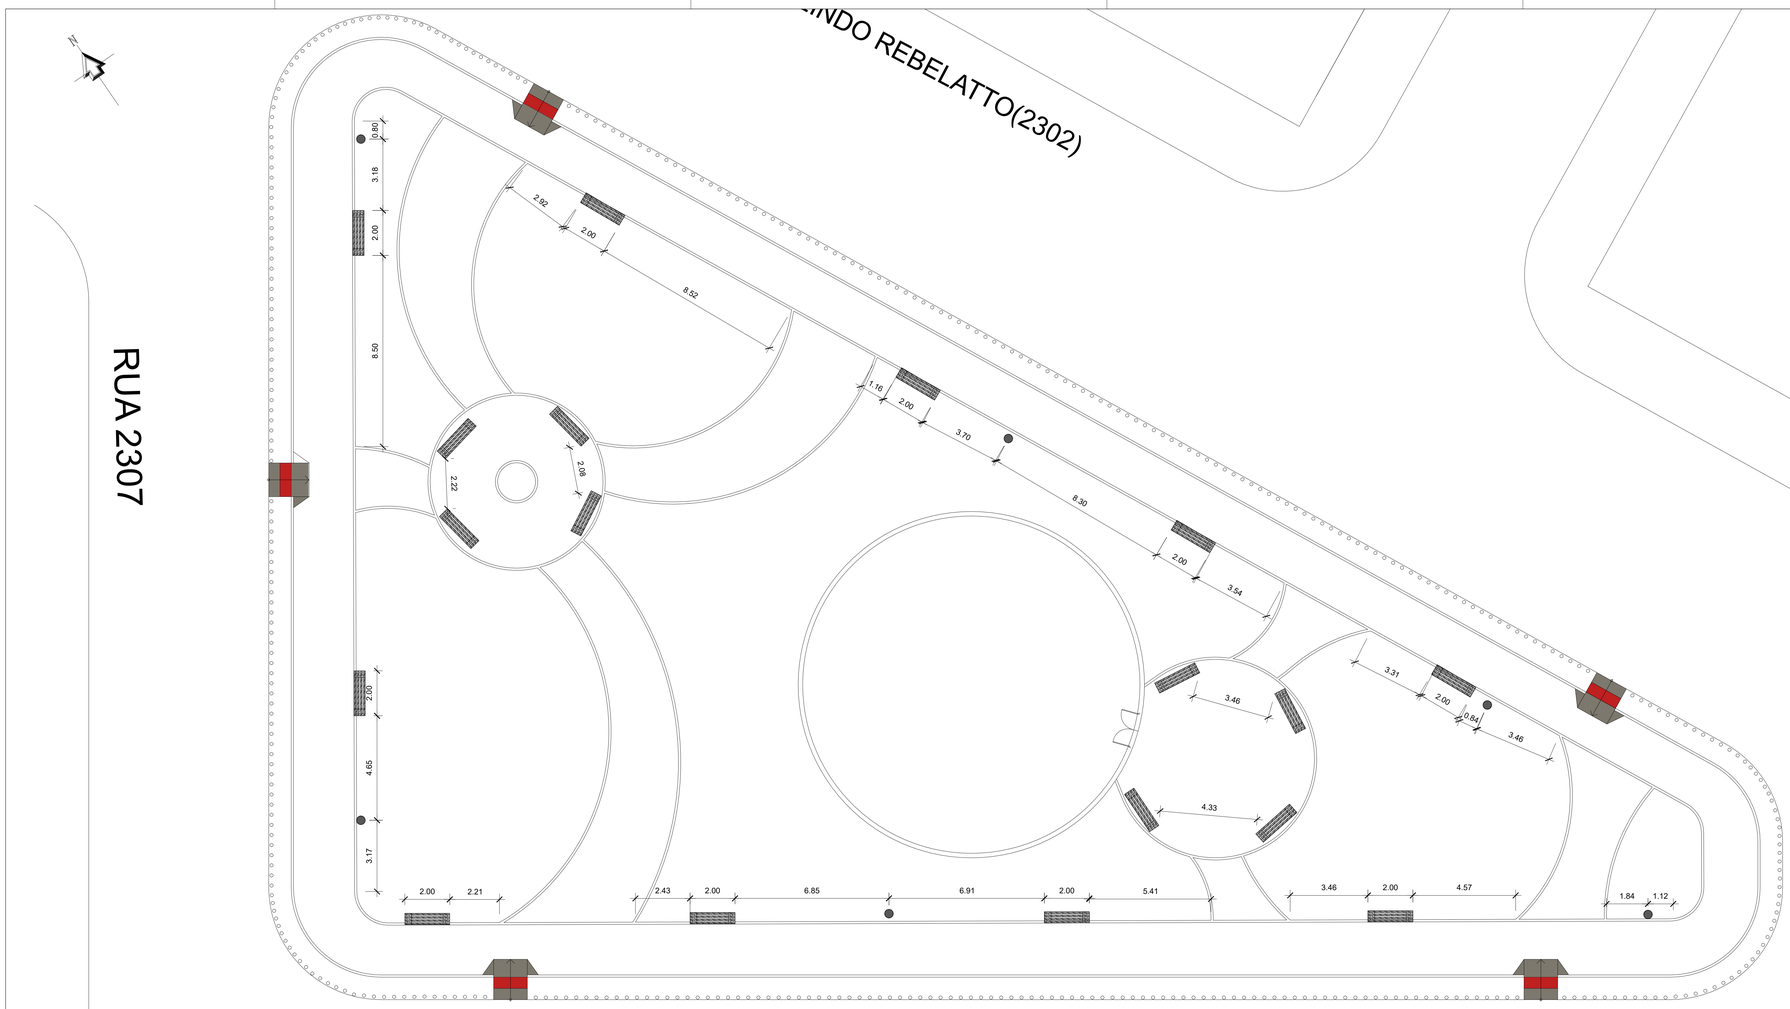

RUA 2310

Planta de baixa banco e Lixeira

ESCALA----------1/100

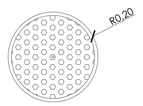

PLANTA BAIXA LIXEIRO
ESCALA 1:10
UNIDADE EM: METROS

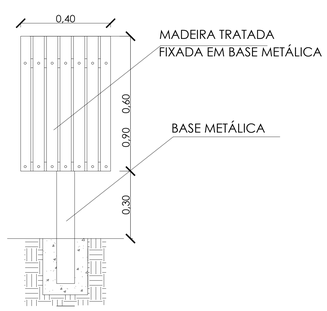

LEGENDA		
	Tipo	Unid.
	Banco	18
	Lixeira	06

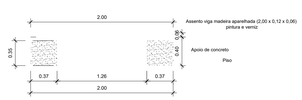

VISTA LATERAL
Madeira = 2,00 m x 0,12 m (e=6 cm)
4 unidades (por banco)

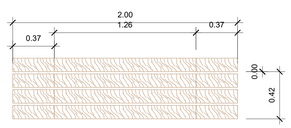

VISTA SUPERIOR

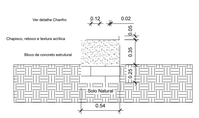

DETALHAMENTO (A) APOIO

Detalhe da Lixeira

ESCALA----------1/10

Detalhe do Banco

ESCALA----------1/20

Estado de Rondônia
Município de Vilhena

OBRA
PRAÇA DO SETOR 23

ENDEREÇO	SETOR	QUADRA	LOTE
AV.ALINDO REBELATTO(2302)	23	15	UNICO

AUTOR DO PROJETO: Andrea Couto Ferraz — Arquiteta e Urbanista CAU A58091-2 — ART/RRT/TRT
RESP. TÉCNICO — ART/RRT/TRT

DECLARO QUE A APROVAÇÃO DO PROJETO NÃO IMPLICA NO RECONHECIMENTO POR PARTE DA PREFEITURA DO DIREITO DE PROPRIEDADE DO TERRENO

ÁREAS

Lote Único	1.201,99m²
Área do Passeio Público	696,59 m²
Total	1.898,58m²

ASSINATURAS
AUTOR DO PROJETO
RESPONSÁVEL TÉCNICO

SITUAÇÃO SEM ESCALA

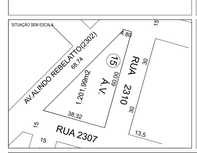

PREFEITURA

PROJETO
ARQUITETÔNICO

SEMPLAN
Secretaria Municipal de Planejamento

CONTEÚDO
Planta Baixa ,Situação
Planta de Localização
Planta de Situação

PRANCHA 03/08

ESCALA: INDICADA
DATA: Agosto/2021
REVISÕES: Novembro/2021

DESENHO: Bruno Queiroz