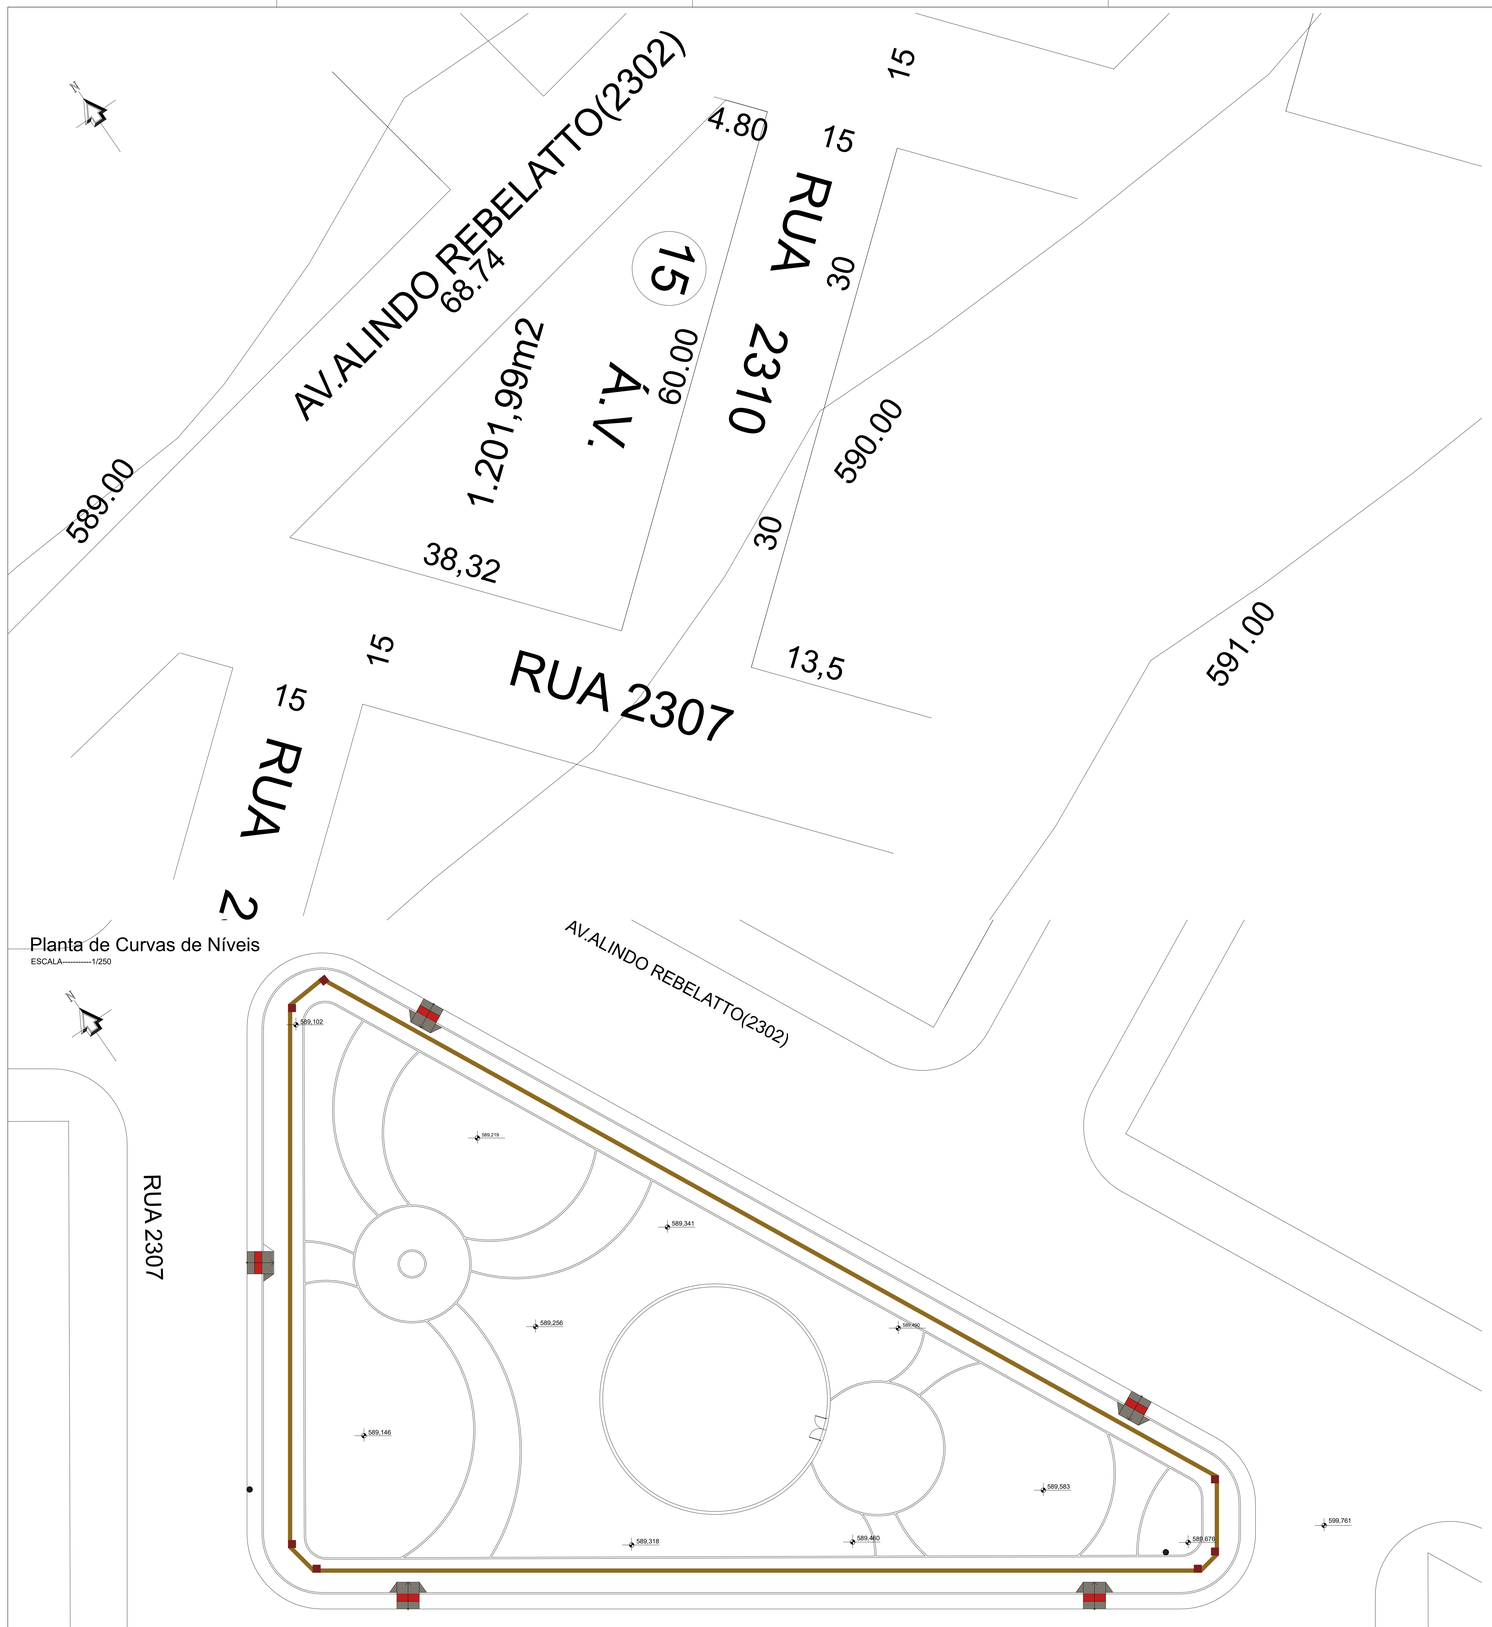

Planta de Curvas de Níveis

ESCALA----------1/250

Planta de Cotas e Níveis

ESCALA----------1/150

Estado de Rondônia
Município de Vilhena

OBRA
PRAÇA DO SETOR 23

ENDEREÇO	SETOR	QUADRA	LOTE
AV.ALINDO REBELATTO(2302)	23	15	UNICO

AUTOR DO PROJETO
Andrea Couto Ferraz
Arquiteta e Urbanista CAU A58001-0
ART/RRT/TRT

RESP. TÉCNICO
ART/RRT/TRT

DECLARO QUE A APROVAÇÃO DO PROJETO NÃO IMPLICA NO RECONHECIMENTO POR PARTE DA PREFEITURA DO DIREITO DE PROPRIEDADE DO TERRENO

ÁREAS
SITUAÇÃO SEM ESCALA

Lote Único	1.201,99m²
Área do Passeio Público	696,59 m²
Total	1.898,58m²

ASSINATURAS
AUTOR DO PROJETO
RESPONSÁVEL TÉCNICO

SITUAÇÃO SEM ESCALA



PREFEITURA

PROJETO
ARQUITETÔNICO

SEMPLAN
Secretaria Municipal de Planejamento

CONTEÚDO
Planta Baixa ,Situação
Planta de Localização
Planta de Situação

PRANCHA
04/08

ESCALA: INDICADA
DATA: Agosto/2021
REVISÕES: Novembro/2021

DESENHO
Bruno Queiroz