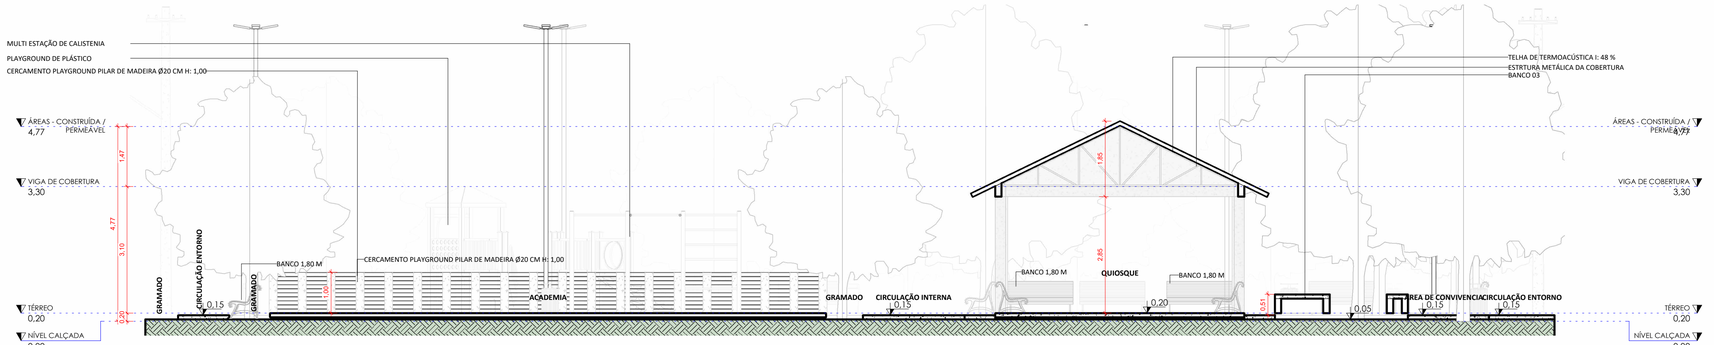

A CORTE AA
ESCALA 1 : 75

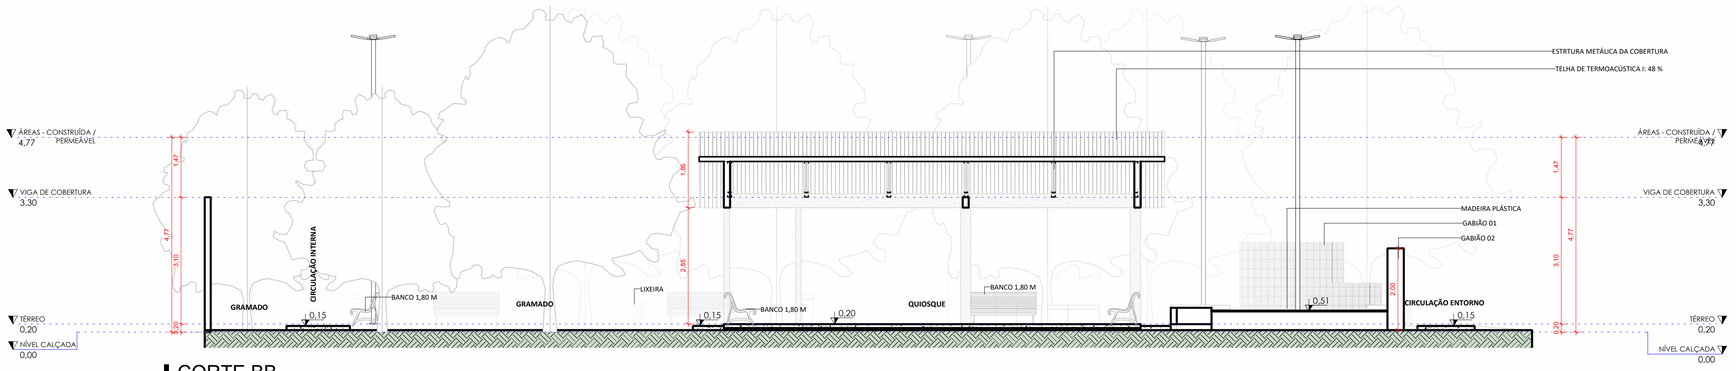

B CORTE BB
ESCALA 1 : 75

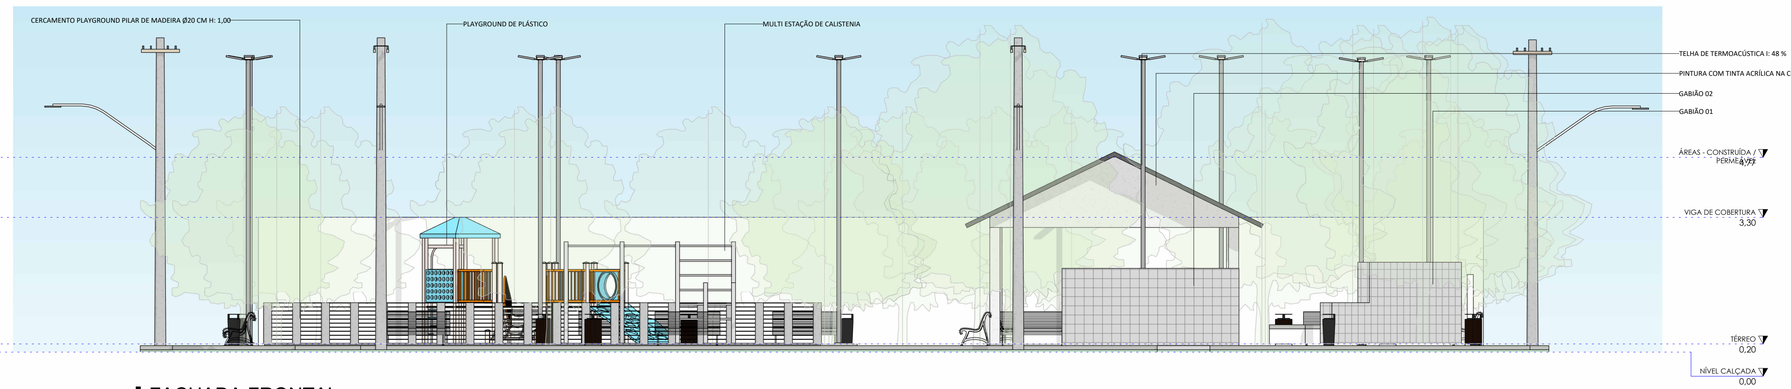

1 FACHADA FRONTAL
ESCALA 1 : 75

PREFEITURA MUNICIPAL DE VILHENA
PREFEITO: FLORI CORDEIRO DE MIRANDA JUNIOR

Nº FOLHA: 03/07

SECRETARIA MUNICIPAL DE TERRAS - SEMTER
SECRETARIO MUNICIPAL: MAURITANI RIBEIRO VIEIRA

OBRA/UNIDADE
REFORMA - PRAÇA SETOR 101 MARIA MOURA

ENDEREÇO: ESTRADA DA KAPA 152, ST. 101, QD 21, LT 01
LOCAL: VILHENA-RO
USO DA EDIFICAÇÃO: PRAÇA MUNICIPAL SETOR 101 MARIA MOURA
ZONEAMENTO: -
COEF. APROV.: 0,5079
TAXA DE OCUP.: 50,79 %
CONTEÚDO: CORTES E FACHADA
RRT: -
ESCALA: INDICADA
INSTITUIÇÃO: MUNICIPIO DE VILHENA
CNPJ: 04.092.706/0001-81
ARQUIVO ELETRÔNICO: PRAÇA SETOR 101 - MARIA MOURA.rvt
AUTOR(A) DO PROJETO:
ETAPA DE PROJETO: BÁSICO
DATA: JUNHO/2025
PRANCHA: **PR - 03 / 07**
SITUAÇÃO:

LUCAS SANTOS VERONESE VARANDA
ARQUITETO E URBANISTA
CAU/RO: A166849-8

RESPONSÁVEL TÉCNICO PELA OBRA:
FIRMA RESPONSÁVEL PELO PROJETO/OBRA:
DESENHISTAS: LEANDRO GAMBA / NÚCLEO DE URBANISMO - PMV

ÁREAS:
ÁREA CONSTRUÍDA
ÁREA EXISTENTE: 197,31 M²
ÁREA AMPLIADA: 197,61 M²
ÁREA REFORMA: 62,22 M²
ÁREA DO LOTE: 900,00 M²
ÁREA CONSTRUÍDA TOTAL: 457,14 M²
T.O: 50,79 %

ESPAÇO RESERVADO PARA APROVAÇÃO:
ESPAÇO RESERVADO PARA APROVAÇÃO:

DECLARO QUE A APROVAÇÃO DO PROJETO NÃO IMPLICA NO RECONHECIMENTO PELA PREFEITURA DO DIREITO DE PROPRIEDADE DO TERRENO.