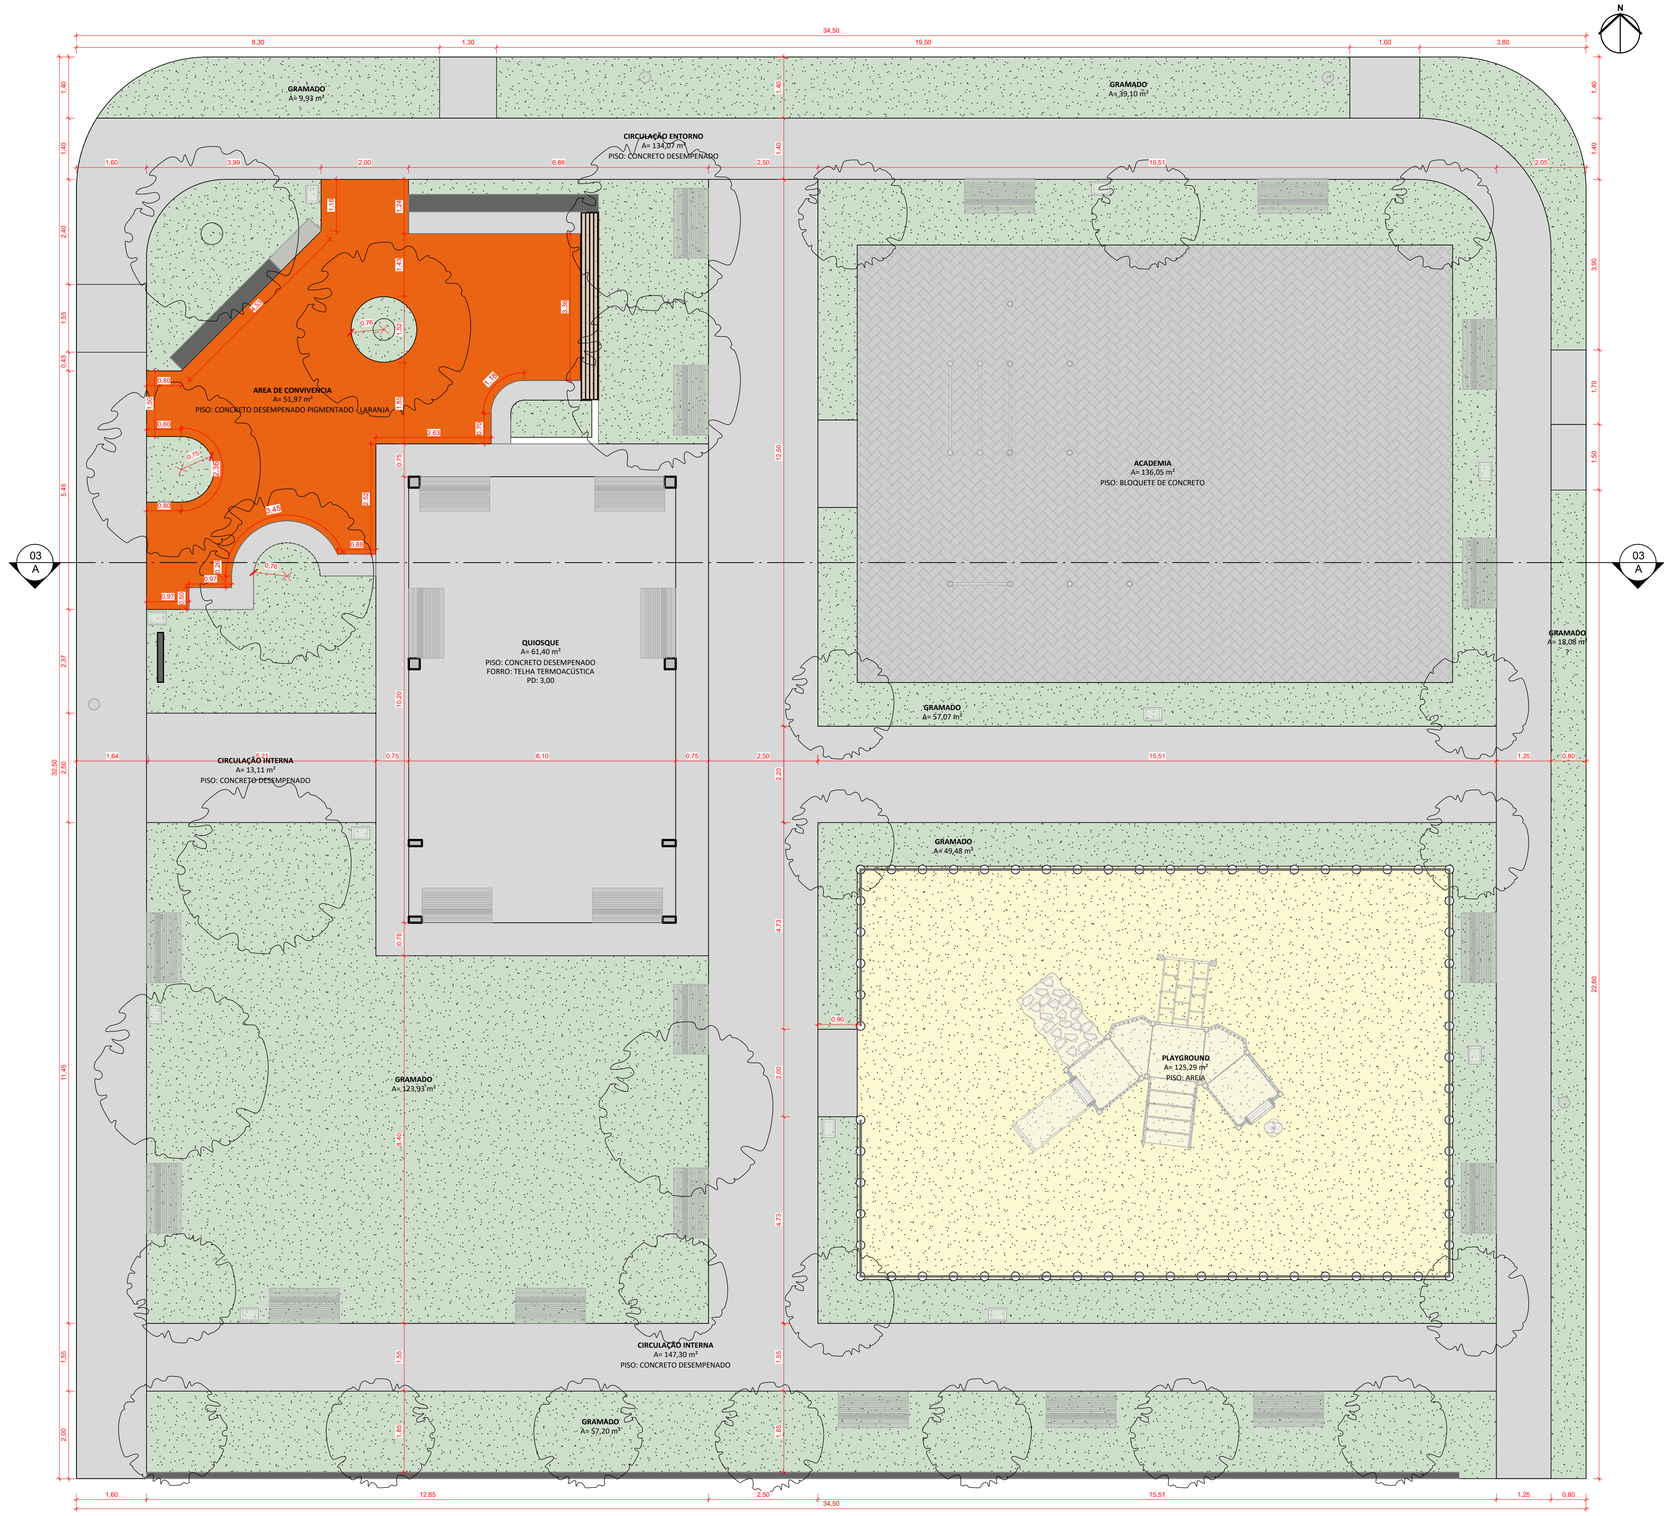

1 PLANTA BAIXA - PISO
ESCALA 1 : 70

LEGENDA PISO

INDICAÇÃO ARRANQUE DA PAGINAÇÃO.

PISO DE CONCRETO DESEMPENADO - PINTURA CINZA ESCURO RGB 192-192-192 OU EQUIVALENTE TÉCNICO

PISO DE BLOQUETE DE CONCRETO INTERTRAVADO

PISO DE CONCRETO DESEMPENADO PINTURA NA COR LARANJA RGB 255-128-000 OU EQUIVALENTE TÉCNICO

PMV - TABELA DE PISOS NOVOS - EXTERNO

TIPO	ÁREA
Areia	128,57 m²
Concreto Desempenado - Pintura Cinza Escuro	9,70 m²
Concreto Desempenado - Pintura Laranja	50,02 m²
Grama	1,55 m²
Bloquete Concreto	136,05 m²

PMV - TABELA DE PINTURA DE PISO

TIPO	ÁREA	LOCAL
Concreto Desempenado - Pintura Cinza Escuro	310,27 m²	PASSEIO
Concreto Desempenado - Pintura Cinza Escuro	88,92 m²	QUIOSQUE
Concreto Desempenado - Pintura Laranja	50,02 m²	PASSEIO

PREFEITURA MUNICIPAL DE VILHENA
PREFEITO: FLORI CORDEIRO DE MIRANDA JUNIOR

Nº FOLHA: 04/07

SECRETARIA MUNICIPAL DE TERRAS - SEMTER
SECRETARIO MUNICIPAL: MAURITANI RIBEIRO VIEIRA

OBRA/UNIDADE
REFORMA - PRAÇA SETOR 101 MARIA MOURA

ENDEREÇO: ESTRADA DA KAPA 152, ST. 101, QD 21, LT 01
LOCAL: VILHENA-RO
USO DA EDIFICAÇÃO: PRAÇA MUNICIPAL SETOR 101 MARIA MOURA
ZONEAMENTO: -
COEF. APROV.: 0,5079
TAXA DE OCUP.: 50,79 %
CONTEÚDO: PLANTA DE PISO
RRT: -
ESCALA: INDICADA
INSTITUIÇÃO: MUNICIPIO DE VILHENA
CNPJ: 04.092.706/0001-81
ARQUIVO ELETRÔNICO: PRAÇA SETOR 101 - MARIA MOURA.rvt
ETAPA DE PROJETO: BÁSICO
DATA: JUNHO/2025
PRANCHA: **PR - 04 / 07**
SITUAÇÃO:

AUTOR(A) DO PROJETO:
LUCAS SANTOS VERONESE VARANDA
ARQUITETO E URBANISTA
CAU/RO: A166849-8

RESPONSÁVEL TÉCNICO PELA OBRA:

FIRMA RESPONSÁVEL PELO PROJETO/OBRA:

DESENHISTAS:
LEANDRO GAMBA / NÚCLEO DE URBANISMO - PMV

ÁREAS:
ÁREA CONSTRUÍDA
ÁREA EXISTENTE: 197,31 M²
ÁREA AMPLIADA: 197,61 M²
ÁREA REFORMA: 62,22 M²

ÁREA DO LOTE: 900,00 M²
ÁREA CONSTRUÍDA TOTAL: 457,14 M²
T.O: 50,79 %

ESPAÇO RESERVADO PARA APROVAÇÃO:

ESPAÇO RESERVADO PARA APROVAÇÃO:

DECLARO QUE A APROVAÇÃO DO PROJETO NÃO IMPLICA NO RECONHECIMENTO PELA PREFEITURA DO DIREITO DE PROPRIEDADE DO TERRENO.