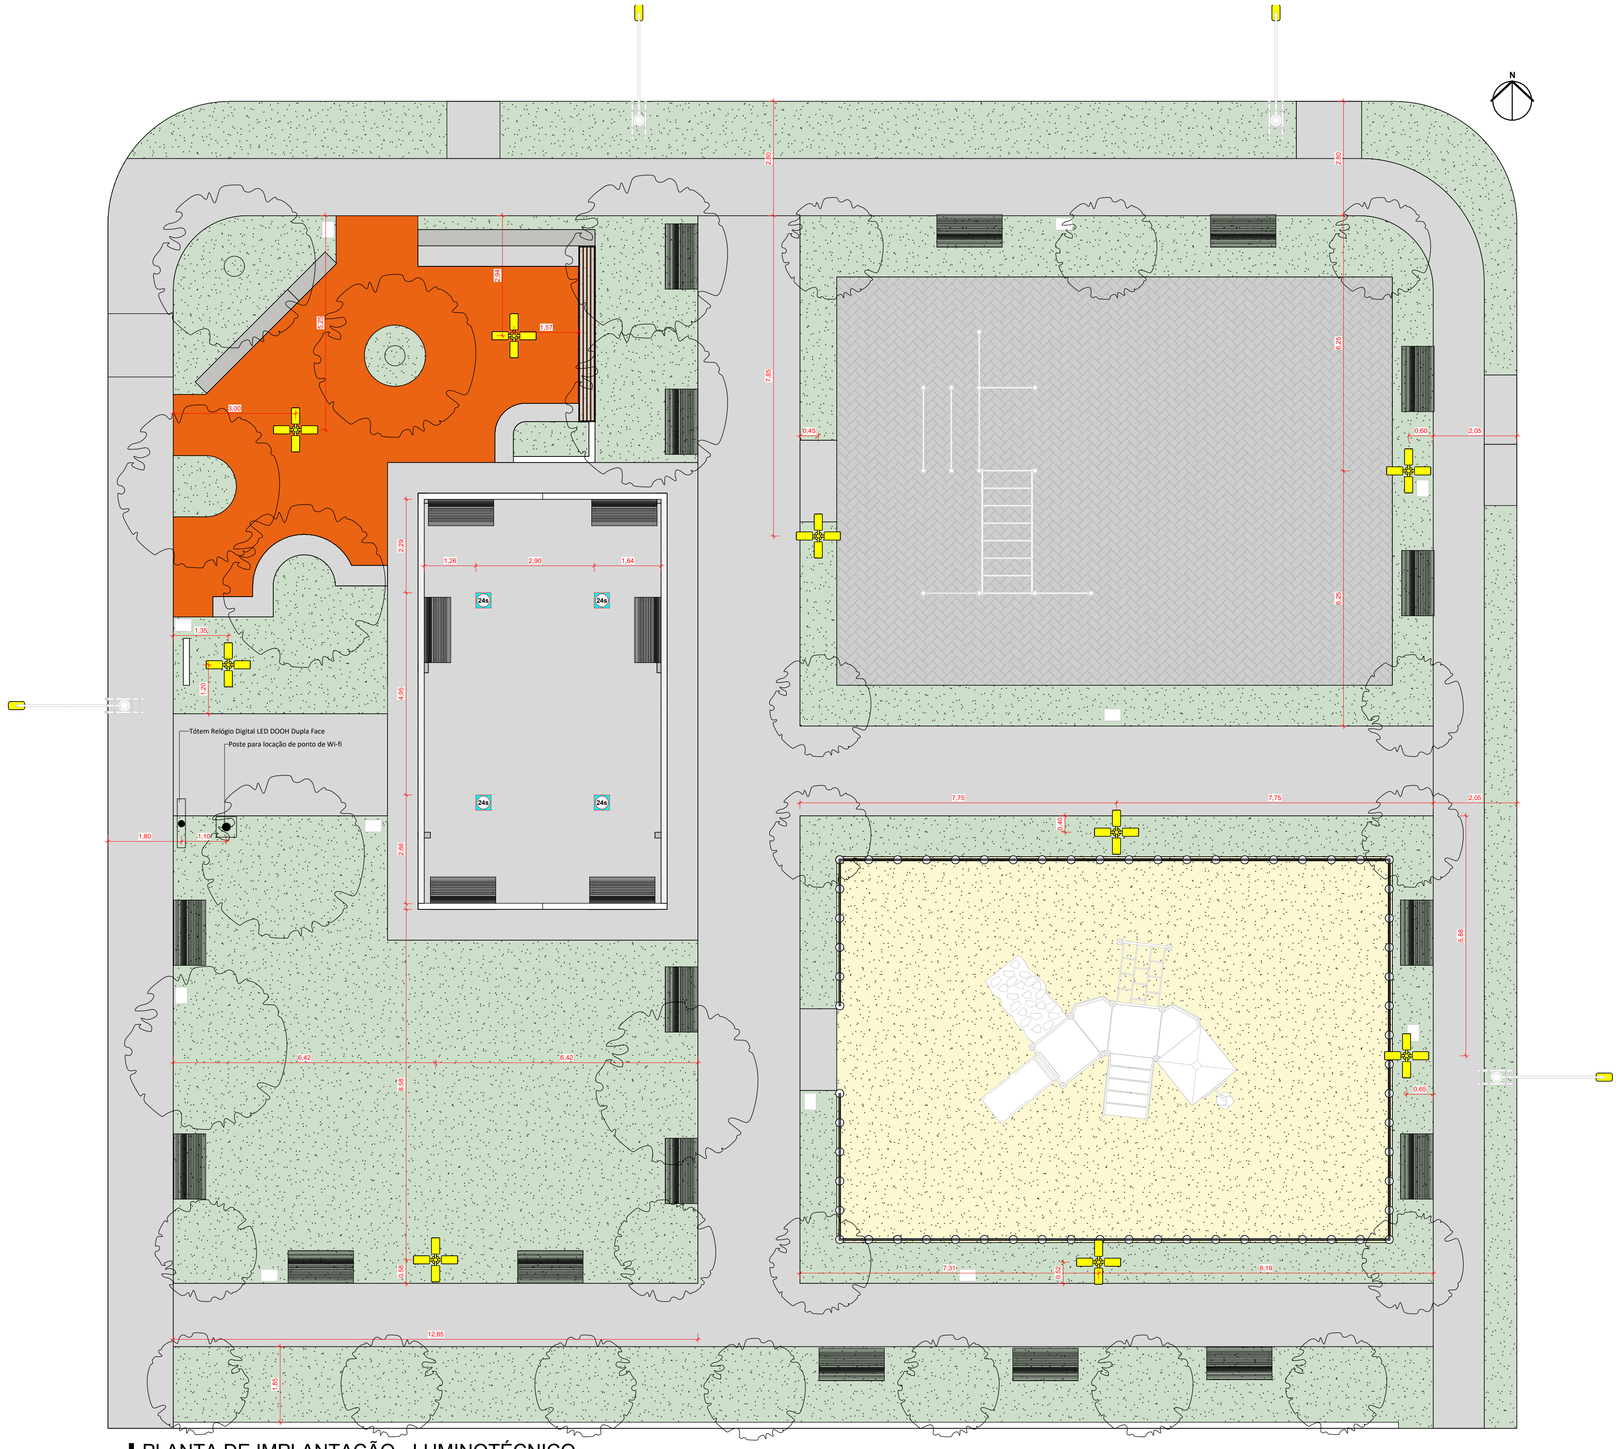

1 PLANTA DE IMPLANTAÇÃO - LUMINOTÉCNICO
ESCALA 1 : 75

TABELA LUMINOTÉCNICO

COD.	SINAPI	QTD.	DESCRIÇÃO
24s	-	4	PLAFON DE SOBREPOR ECO 24W QUADRADO 4000K 1900lm - STELLA OU EQUIVALENTE TÉCNICO
	-	9	POSTE 4 PÉTALAS, 9,00 M LAMPADA P/ POSTES
LAMPADA P/ OS POSTES	101658	36	LUMINARIA DE LED PARA ILUMINACAO PUBLICA, DE138 W ATÉ 180 W - FORNECIMENTO DE LAMPADA P/ 195 INSTALAÇÃO. AF_08/2020 (UN)
	-	1	Tótem Relógio Digital LED DOOH Dupla Face
	-	1	Poste para locação de ponto de Wi-fi

PREFEITURA MUNICIPAL DE VILHENA
PREFEITO: FLORI CORDEIRO DE MIRANDA JUNIOR

Nº FOLHA: 05/07

SECRETARIA MUNICIPAL DE TERRAS - SEMTER
SECRETARIO MUNICIPAL: MAURITANI RIBEIRO VIEIRA

OBRA/UNIDADE
REFORMA - PRAÇA SETOR 101 MARIA MOURA

ENDEREÇO: ESTRADA DA KAPA 152, ST. 101, QD 21, LT 01
LOCAL: VILHENA-RO
USO DA EDIFICAÇÃO: PRAÇA MUNICIPAL SETOR 101 MARIA MOURA
ZONEAMENTO: -
COEF. APROV.: 0,5079
TAXA DE OCUP.: 50,79 %
CONTEÚDO: LUMINOTÉCNICO
RRT: SI15649521I00CT001
ESCALA: INDICADA
INSTITUIÇÃO: MUNICIPIO DE VILHENA
CNPJ: 04.092.706/0001-81
ARQUIVO ELETRÔNICO: PRAÇA SETOR 101 - MARIA MOURA.rvt
AUTOR(A) DO PROJETO:
ETAPA DE PROJETO: BÁSICO
DATA: JUNHO/2025
PRANCHA: **PR - 05 / 07**

LUCAS SANTOS VERONESE VARANDA
ARQUITETO E URBANISTA
CAU/RO: A166849-8

SITUAÇÃO:

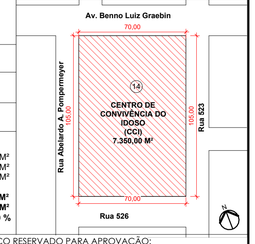

RESPONSÁVEL TÉCNICO PELA OBRA:

FIRMA RESPONSÁVEL PELO PROJETO/OBRA:

DESENHISTAS:
LEANDRO GAMBA / NÚCLEO DE URBANISMO - PMV

ÁREAS:
ÁREA CONSTRUÍDA
ÁREA EXISTENTE: ..... 197,31 M²
ÁREA AMPLIADA: ..... 197,61 M²
ÁREA REFORMA: ..... 62,22 M²

ÁREA DO LOTE: ..... 900,00 M²
ÁREA CONSTRUÍDA TOTAL: ..... 457,14 M²
T.O: 50,79 %

ESPAÇO RESERVADO PARA APROVAÇÃO:

ESPAÇO RESERVADO PARA APROVAÇÃO:

DECLARO QUE A APROVAÇÃO DO PROJETO NÃO IMPLICA NO RECONHECIMENTO PELA PREFEITURA DO DIREITO DE PROPRIEDADE DO TERRENO.