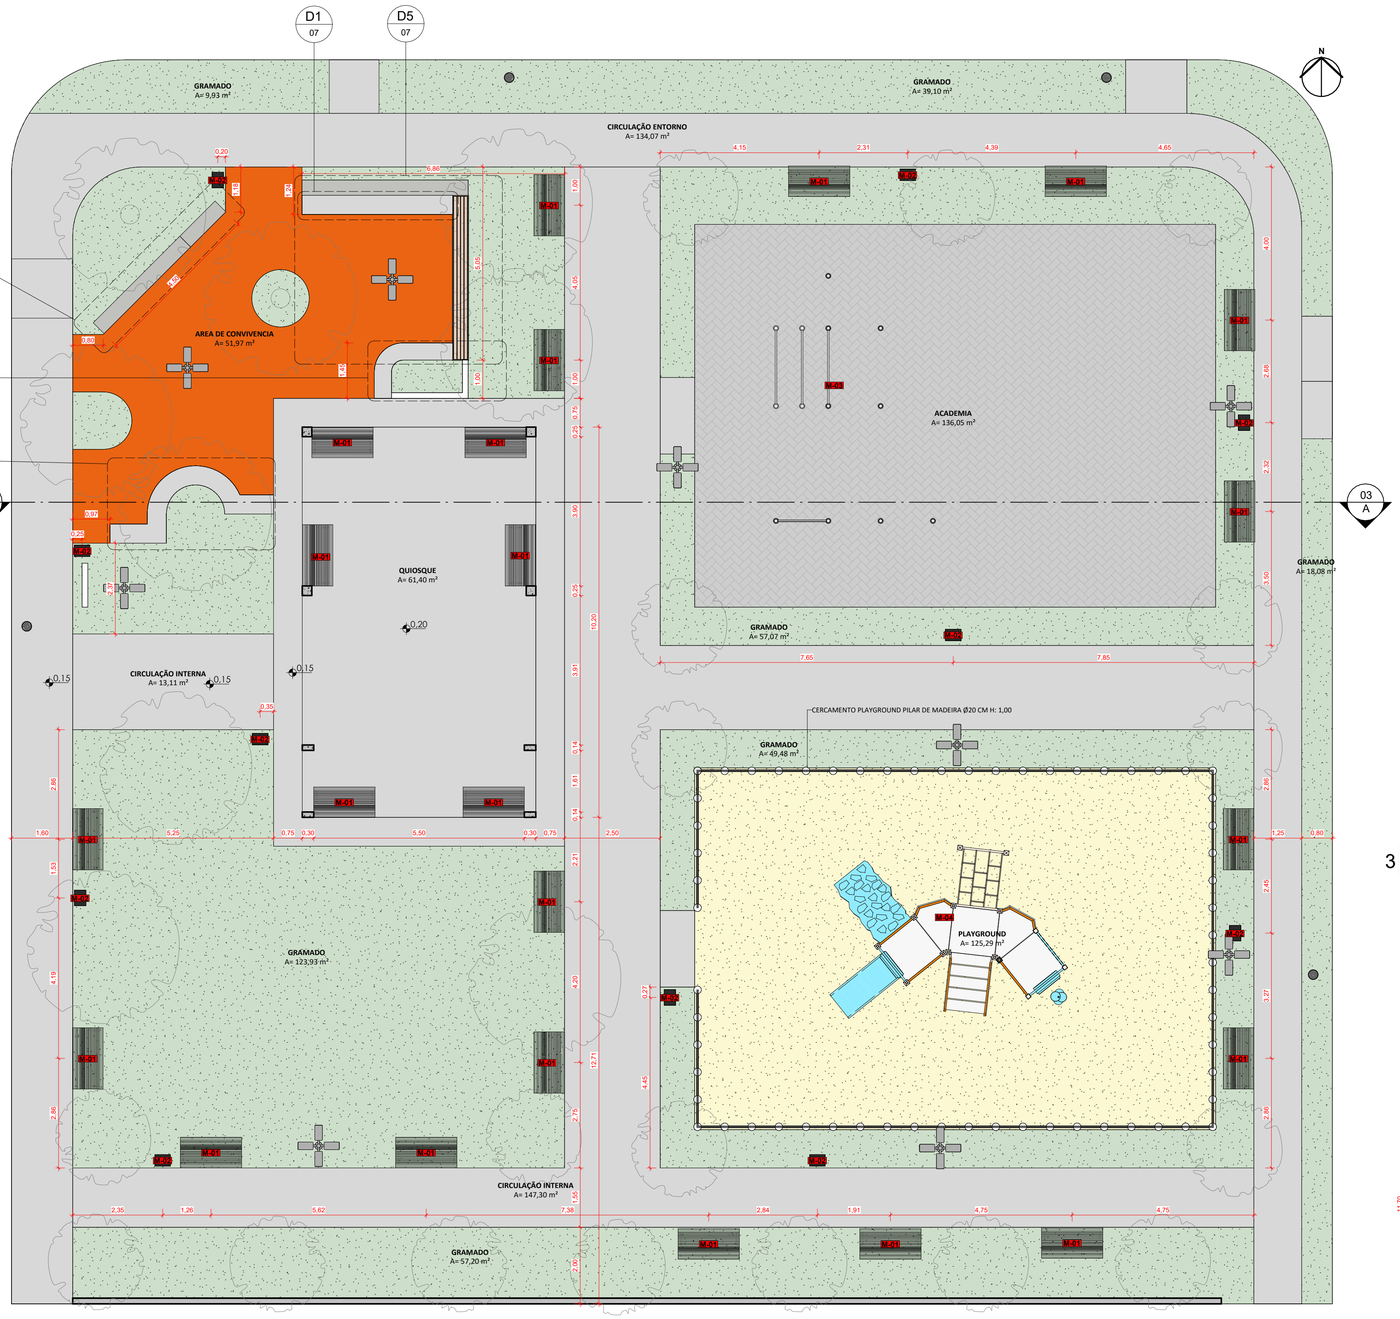

1 PLANTA BAIXA TÉRREO - FINAL
ESCALA 1 : 80

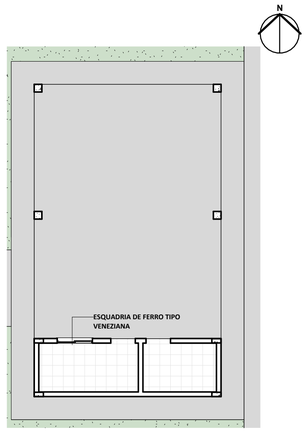

2 PLANTA BAIXA - EXISTENTE
ESCALA 1 : 100

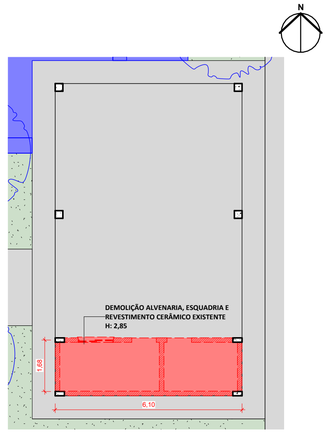

3 PLANTA BAIXA - DEMOLIR/CONSTRUIR
ESCALA 1 : 100

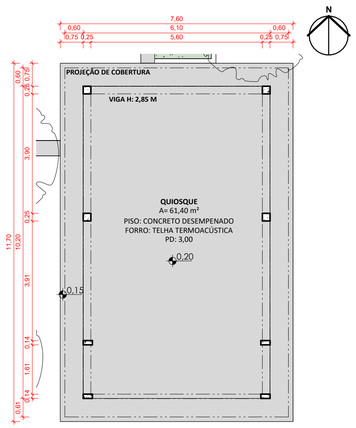

4 PLANTA BAIXA - CONSTRUIR
ESCALA 1 : 100

PMV - TABELA DE MOBILIÁRIOS.			
QTD.	COD	Cod. SINAPI	Descrição
23	M-01	44445	BANCO DE CONCRETO PRE-FABRICADO COM ENCOSTO, DIMENSOES 180 CM X 64 CM X 89 CM, ACABAMENTO EM CONCRETO APARENTE, FIXACAO POR CHUMBAMENTO COM CONCRETO
11	M-02	103303	INSTALAÇÃO DE LIXEIRA PRÉ-FABRICADA DE CONCRETO, VOLUME MÍNIMO DE 120 L. AF_11/2021
1	M-03	COTAÇÃO	MULTI ESTAÇÃO DE CALISTENIA
1	M-04	COTAÇÃO	PLAYGROUND DE PLÁSTICO

PREFEITURA MUNICIPAL DE VILHENA
PREFEITO: FLORI CORDEIRO DE MIRANDA JUNIOR

Nº FOLHA: 02/07

SECRETARIA MUNICIPAL DE TERRAS - SEMTER
SECRETARIO MUNICIPAL: MAURITANI RIBEIRO VIEIRA

OBRA/UNIDADE
REFORMA - PRAÇA SETOR 101 MARIA MOURA

ENDEREÇO: ESTRADA DA KAPA 152, ST. 101, QD 21, LT 01
LOCAL: VILHENA-RO
USO DA EDIFICAÇÃO: PRAÇA MUNICIPAL SETOR 101 MARIA MOURA
ZONEAMENTO: -
COEF. APROV.: 0,5079
TAXA DE OCUP.: 50,79 %
CONTEÚDO: PLANTA BAIXA FINAL, REFORMA E DEMOLIÇÃO
RRT: -
ESCALA: INDICADA
INSTITUIÇÃO: MUNICIPIO DE VILHENA
CNPJ: 04.092.706/0001-81
ARQUIVO ELETRÔNICO: PRAÇA SETOR 101 - MARIA MOURA.rvt
ETAPA DE PROJETO: BÁSICO
DATA: JUNHO/2025
PRANCHA: **PR - 02 / 07**
SITUAÇÃO:

AUTOR(A) DO PROJETO:
LUCAS SANTOS VERONESE VARANDA
ARQUITETO E URBANISTA
CAU/RO: A166849-8

RESPONSÁVEL TÉCNICO PELA OBRA:

FIRMA RESPONSÁVEL PELO PROJETO/OBRA:

DESENHISTAS:
LEANDRO GAMBA / NÚCLEO DE URBANISMO - PMV

ÁREAS:
ÁREA CONSTRUÍDA
ÁREA EXISTENTE: ..... 197,31 M²
ÁREA AMPLIADA: ..... 197,61 M²
ÁREA REFORMA: ..... 62,22 M²

ÁREA DO LOTE: ..... 900,00 M²
ÁREA CONSTRUÍDA TOTAL: ..... 457,14 M²
T.O: 50,79 %

ESPAÇO RESERVADO PARA APROVAÇÃO:

ESPAÇO RESERVADO PARA APROVAÇÃO:

DECLARO QUE A APROVAÇÃO DO PROJETO NÃO IMPLICA NO RECONHECIMENTO PELA PREFEITURA DO DIREITO DE PROPRIEDADE DO TERRENO.