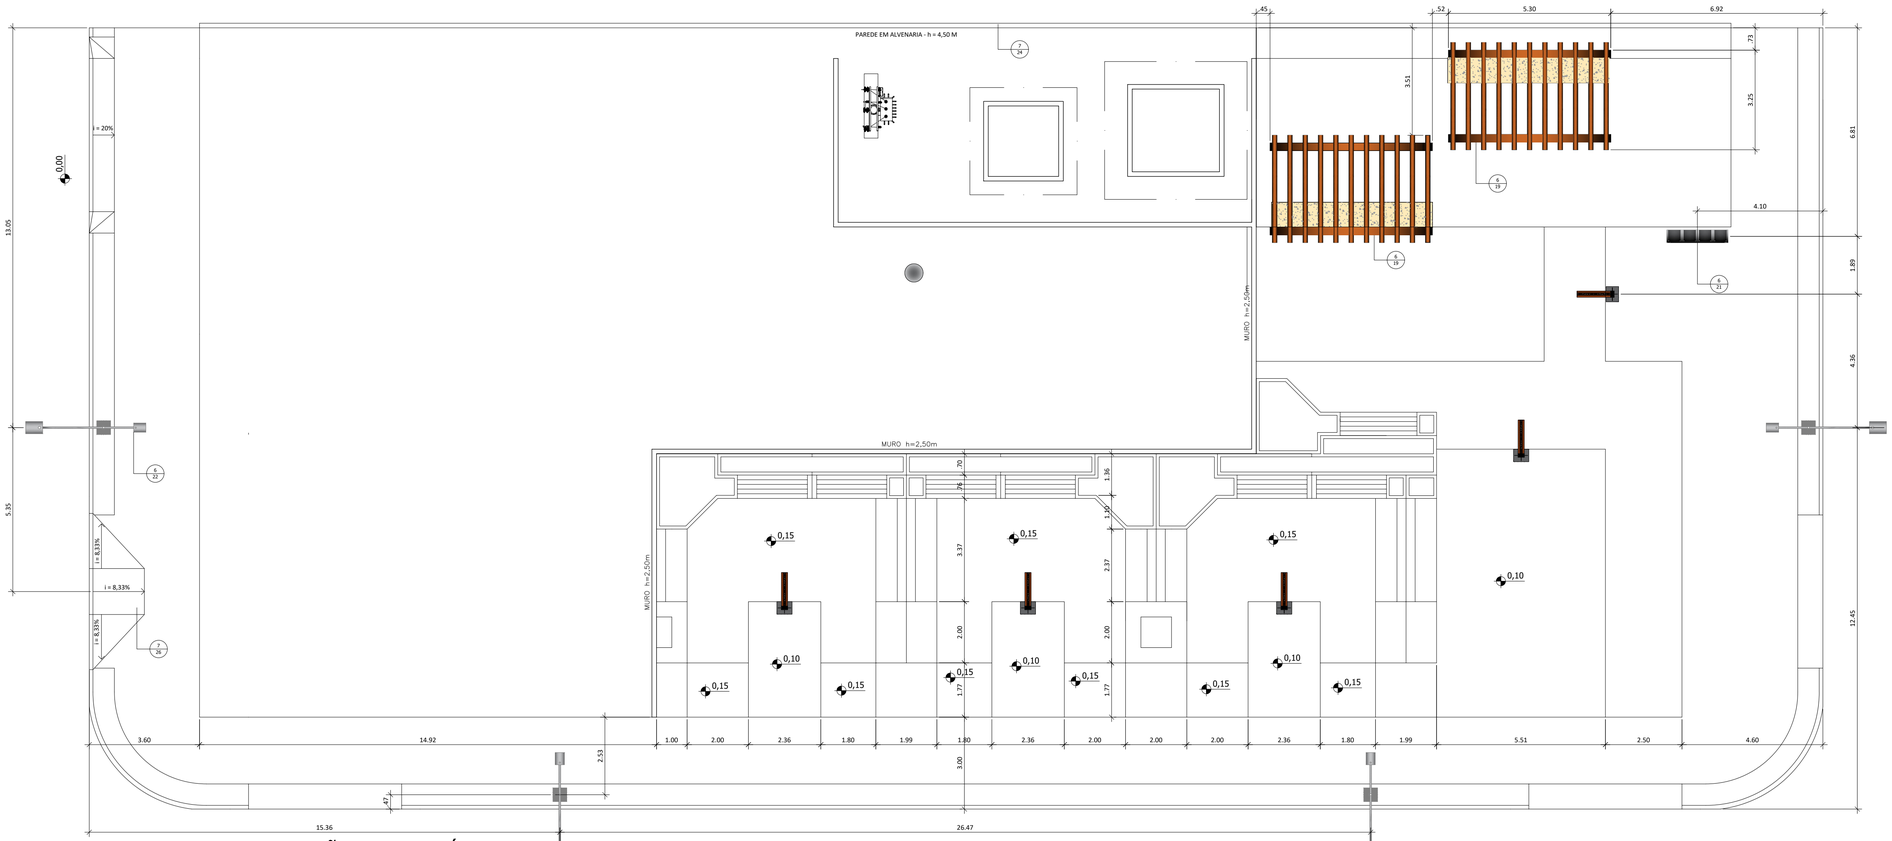

3 PLANTA DE LOCAÇÃO DE MOBILIÁRIO

Escala 1:100

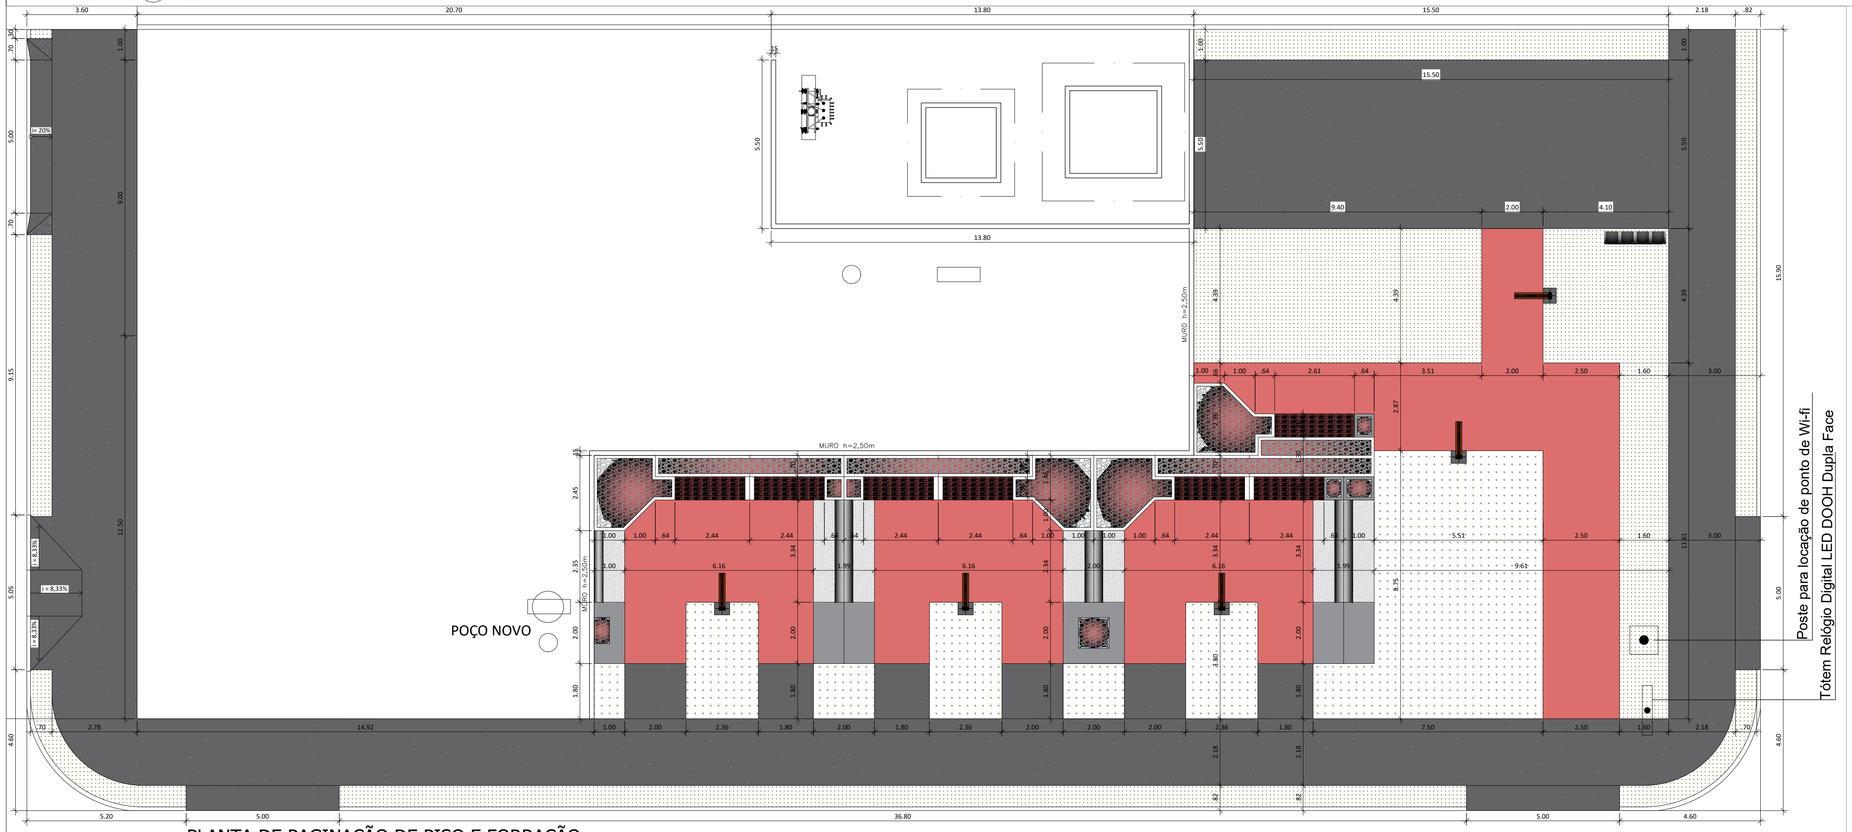

4 PLANTA DE PAGINAÇÃO DE PISO E FORRAÇÃO

Escala 1:100

N

LEGENDA / PAGINAÇÃO DE PISO

LEG.	DESCRIÇÃO	DIM.
	GRAMA ESMERALDA	218,19 m²
	CONCRETO MOLDADO IN LOCO	316,30 m²
	CONCRETO MOLDADO IN LOCO PIGMENTADO EM COR VERMELHO.	143,95 m²
	TERRA PRETA	28,88 m²
	MEIO FIO PRÉ-MOLDADO	103,94 m

LEGENDA – ELETRICA			
	INDICE	FABRICANTE	QUANTIDADE
	01	Tótem Relógio Digital LED DOOH Dupla Face	01
	02	Poste para locação de ponto de Wi-fi	01

PREFEITURA MUNICIPAL DE VILHENA
PREFEITO: FLORI CORDEIRO DE MIRANDA JUNIOR

Nº FOLHA: 03/07

SECRETARIA MUNICIPAL DE TERRAS - SEMTER
SECRETÁRIO MUNICIPAL: MAURITANI RIBEIRO VIEIRA

OBRA/UNIDADE
PRAÇA PÚBLICA (SAAE)

ENDEREÇO: AV. VITÓRIA RÉGIA, ESQUINA COM R. GIRASSOL
LOCAL: Setor 17 - VILHENA -RO
USO DA EDIFICAÇÃO: EQUIPAMENTO COMUNITÁRIO DE LAZER
ZONEAMENTO: - | COEF.APROV.: - | TAXA DE OCUP.: -
CONTEÚDO: PLANTA DE IMPLANTAÇÃO DA PROPOSTA
ESCALAS: INDICADAS | RRT: SI156499681I00CT001
INSTITUIÇÃO: MUNICÍPIO DE VILHENA — PLANTA DE IMPLANTAÇÃO DA PROPOSTA — 04.092.706/0001-81
ARQUIVO ELETRÔNICO: PRAÇA SAAE 2025.DWG
AUTOR DO PROJETO:
ETAPA DE PROJETO: BÁSICO | DATA: MAIO/2025
PRANCHA: **PRSAAE 03 07**
SITUAÇÃO:

LUCAS SANTOS VERONESE VARANDA
ARQUITETO E URBANISTA
CAU/RO: A166849-8

RESPONSÁVEL TÉCNICO PELA OBRA:
FIRMA RESPONSÁVEL PELO PROJETO/OBRA:
DESENHO: SPAGNOLLO / NÚCLEO DE URBANISMO - PMV

ÁREAS:

TERRENO	1.125,00m²
ÁREA SAAE	601,62m²
ÁREA PRAÇA	523,38m²
ÁREA CONSTRUÍDA	332,78m²
TAXA DE OCUPAÇÃO	29,58%

ESPAÇO RESERVADO PARA APROVAÇÃO:

ESPAÇO RESERVADO PARA APROVAÇÃO:

DECLARO QUE A APROVAÇÃO DO PROJETO NÃO IMPLICA NO RECONHECIMENTO PELA PREFEITURA DO DIREITO DE PROPRIEDADE DO TERRENO.

FORMATO: A1