

LEGENDA / PAGINAÇÃO DE PISO		
LEG.	DESCRIÇÃO	DIM.
	HERA	130,00 m²
	Alamanda-Amarela (Allamanda cathartica)	95,50 m²

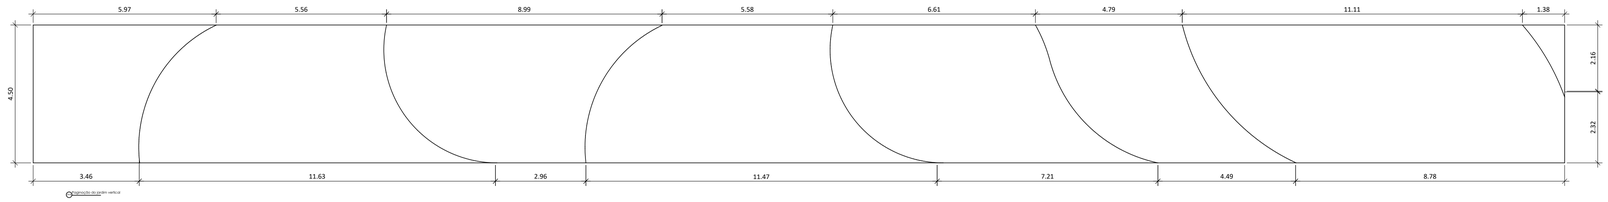

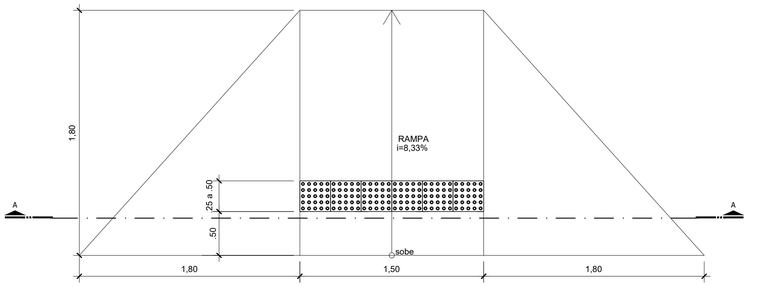

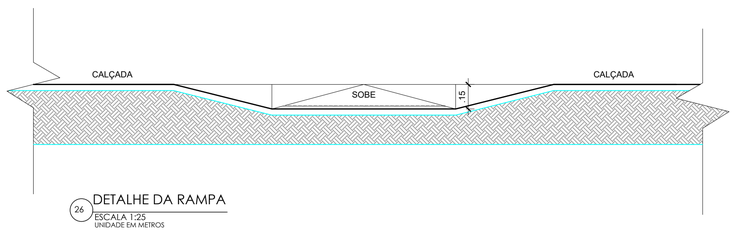

26 DETALHE DA RAMPA
ESCALA 1:25
UNIDADE EM METROS

PREFEITURA MUNICIPAL DE VILHENA
PREFEITO: FLORI CORDEIRO DE MIRANDA JUNIOR

Nº FOLHA: 07/07

SECRETARIA MUNICIPAL DE TERRAS - SEMTER
SECRETÁRIO MUNICIPAL: MAURITANI RIBEIRO VIEIRA

OBRA/UNIDADE
PRAÇA PÚBLICA (SAAE)

ENDEREÇO: AV. VITÓRIA RÉGIA, ESQUINA COM R. GIRASSOL
LOCAL: Setor 17 - VILHENA -RO
USO DA EDIFICAÇÃO: EQUIPAMENTO COMUNITÁRIO DE LAZER
ZONEAMENTO: -
COEF.APROV.: -
TAXA DE OCUP.: -
CONTEÚDO: PLANTA DE IMPLANTAÇÃO DA PROPOSTA
ESCALAS: INDICADAS
RRT: X
INSTITUIÇÃO: MUNICÍPIO DE VILHENA 04.092.706/0001-81
ARQUIVO ELETRÔNICO: PRAÇA SAAE 2025.DWG
AUTOR DO PROJETO:
ETAPA DE PROJETO: BÁSICO
DATA: MAIO/2025
PRANCHA: **PRSAAE 07 07**
SITUAÇÃO:

LUCAS SANTOS VERONESE VARANDA
ARQUITETO E URBANISTA
CAU/RO: A166849-8

RESPONSÁVEL TÉCNICO PELA OBRA:

FIRMA RESPONSÁVEL PELO PROJETO/OBRA:

DESENHO:
SPAGNOLLO / NÚCLEO DE URBANISMO - PMV

ÁREAS:

TERRENO	1.125,00m²
ÁREA SAAE	601,62m²
ÁREA PRAÇA	523,38m²
ÁREA CONSTRUÍDA	332,78m²
TAXA DE OCUPAÇÃO	29,58%

ESPAÇO RESERVADO PARA APROVAÇÃO:

ESPAÇO RESERVADO PARA APROVAÇÃO:

DECLARO QUE A APROVAÇÃO DO PROJETO NÃO IMPLICA NO RECONHECIMENTO PELA PREFEITURA DO DIREITO DE PROPRIEDADE DO TERRENO.

FORMATO: A1