MUNICÍPIO DE CAPINÓPOLIS

SIMEC FNDE

MINISTÉRIO DA EDUCAÇÃO BRASIL PÁTRIA EDUCADORA

LOCAÇÃO DA OBRA NO TERRENO

FOLHA 1/1

AV.MAGALHÃES PINTO

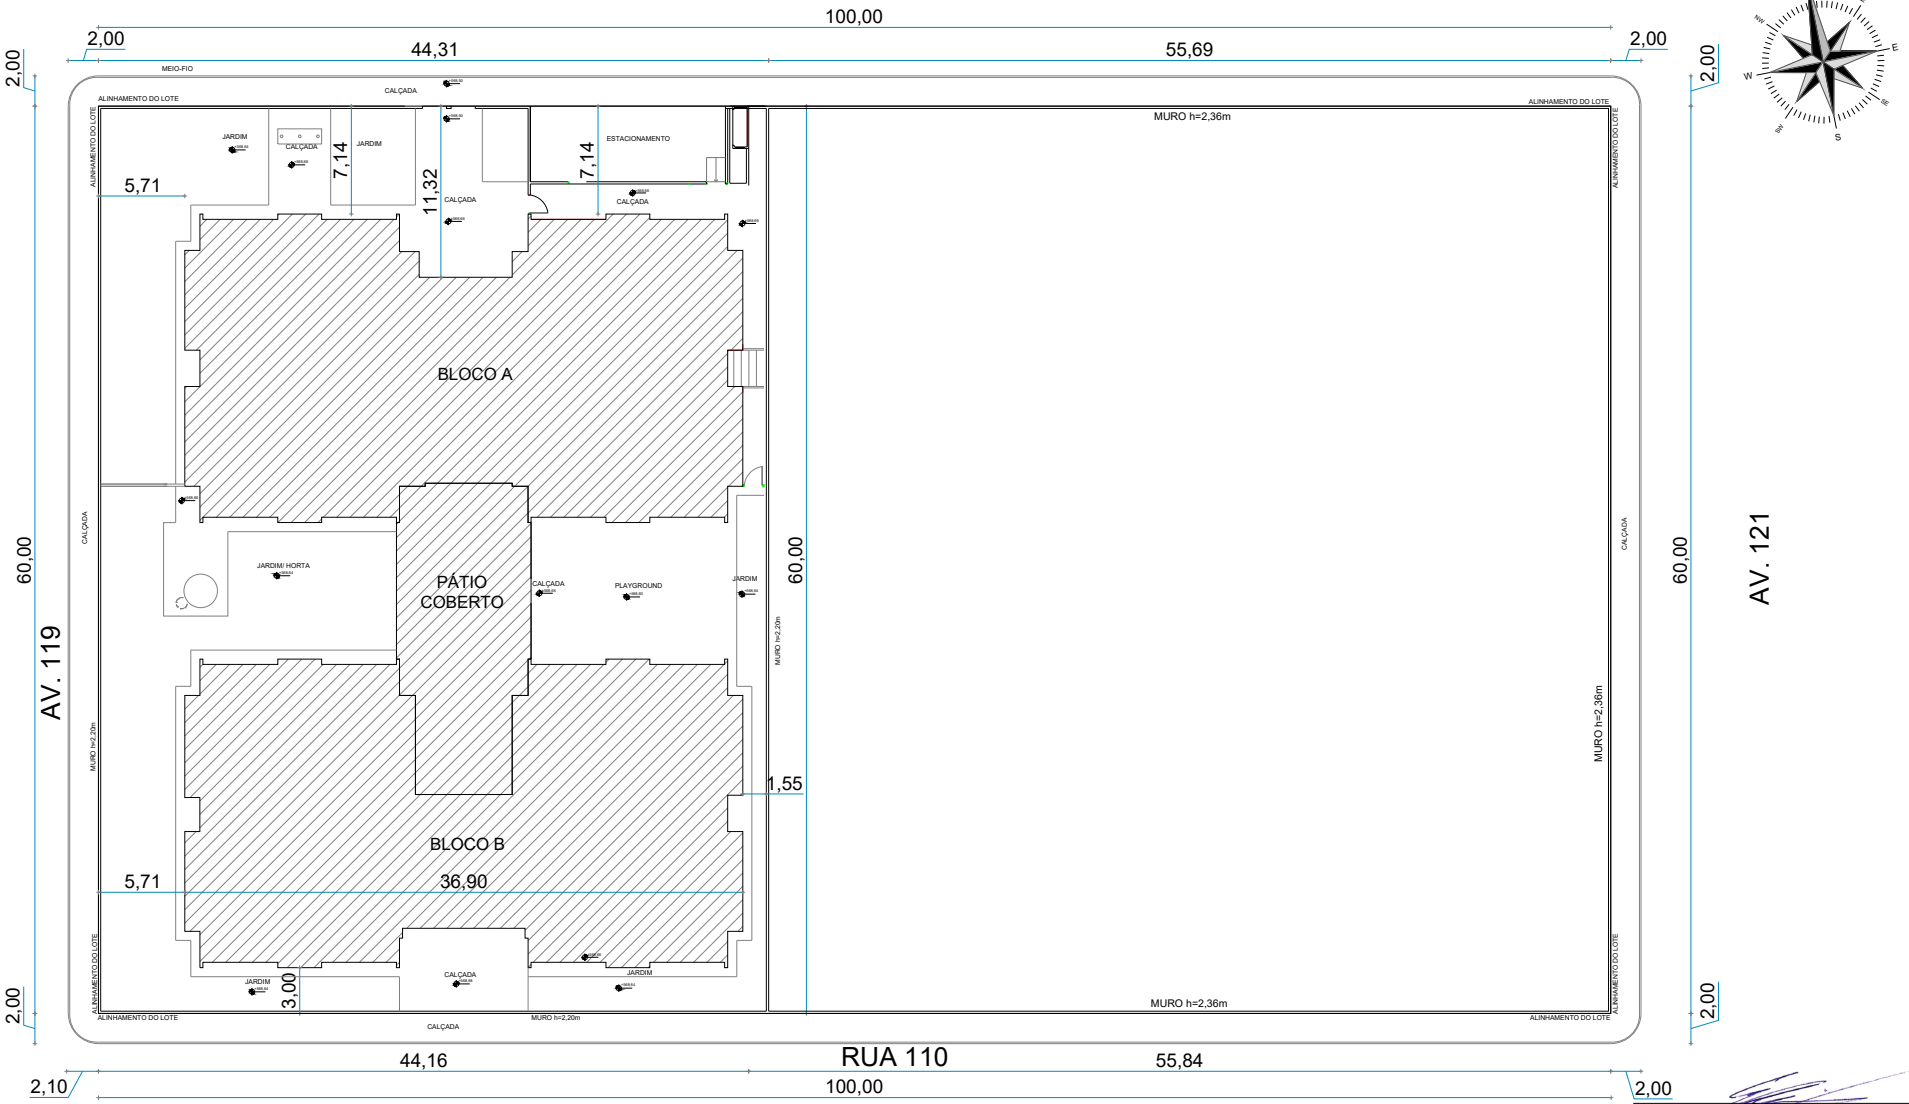

PLANTA DE LOCAÇÃO

ESC.1:500

ÁREA CONSTRUIDA: 1.476,16m²

RT: GUSTAVO RIBEIRO DE MOURA
ARQUITETO-CAU: 92331-1