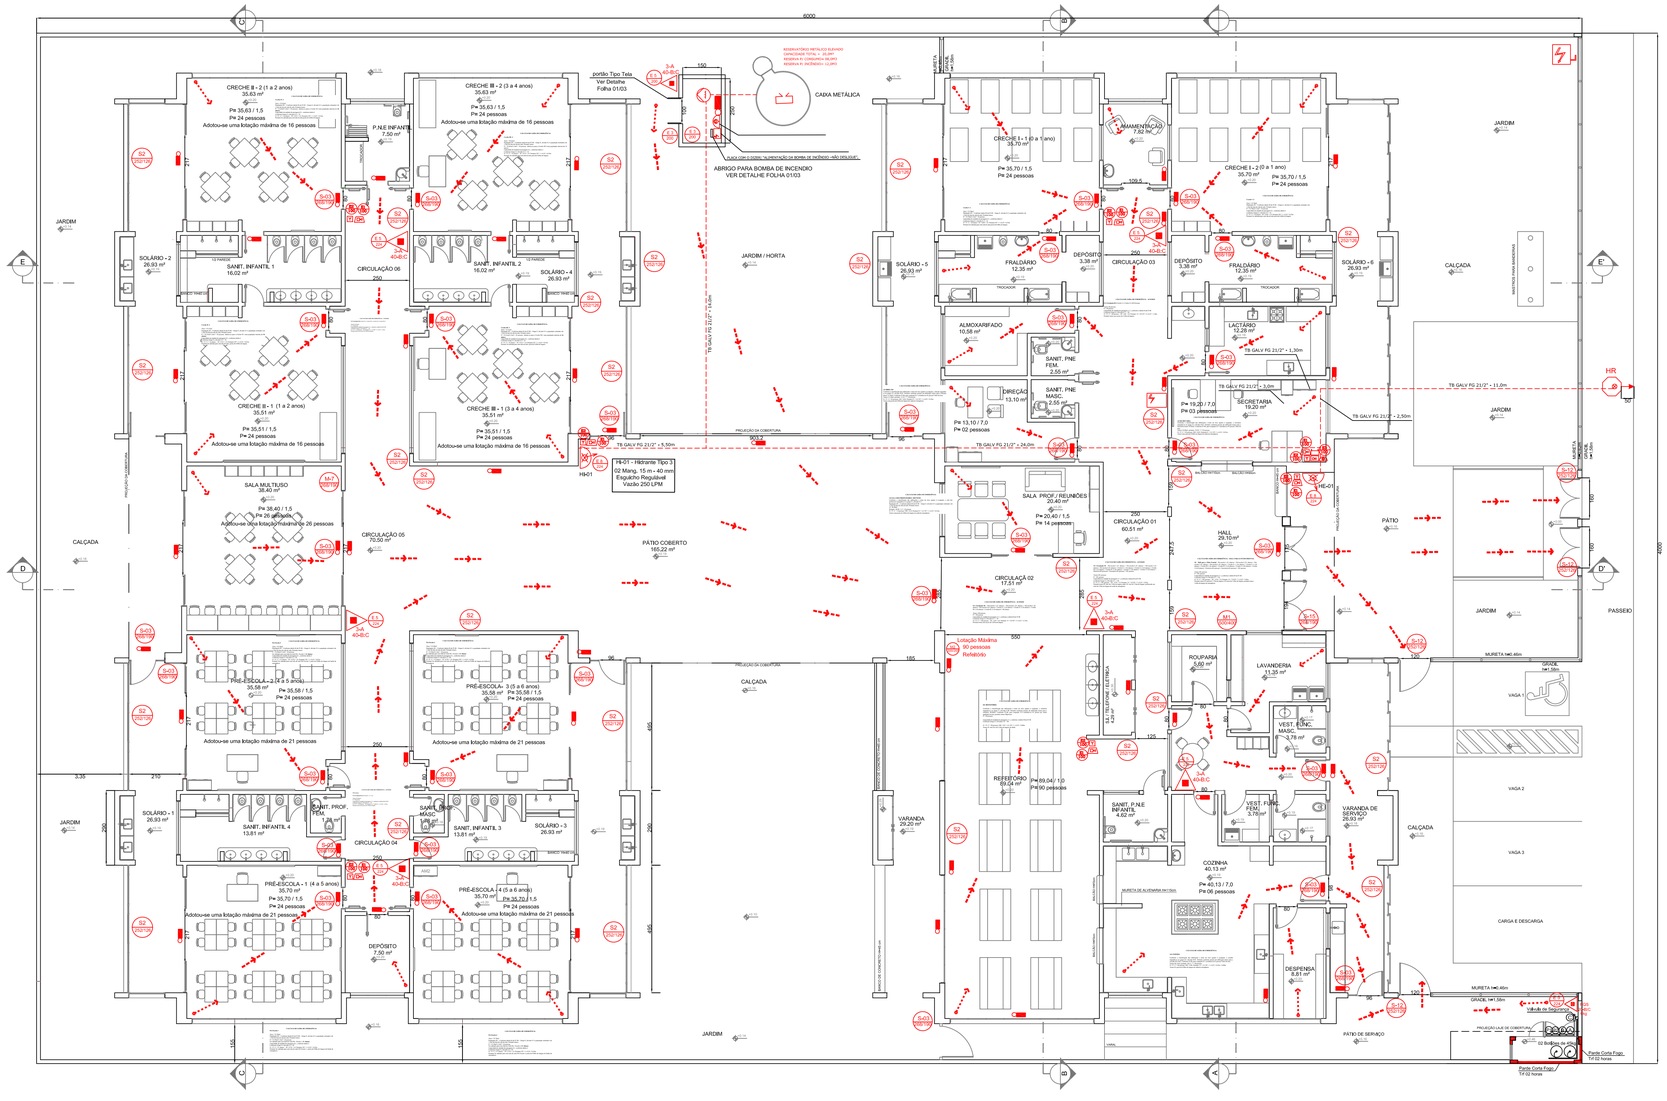

PLANTA BAIXA - ESCOLA - ÁREA = 1.311,97
ESCALA 1: 100

PROJETO TÉCNICO DE PREVENÇÃO E COMBATE À INCÊNDIO

CRECHE MUNICIPAL

CAPINÓPOLIS - MG

CONTEÚDO:

PLANTA BAIXA E MEMORIAL DE CÁLCULO DE SAÍDA DE EMERGÊNCIA

ASSINATURAS :

RESPONSÁVEL PELO USO
PREFEITURA MUNICIPAL DE CAPINÓPOLIS MG
CRECHE MUNICIPAL
CNPJ - 18.457.234/0001-28

AUTOR DO PROJETO
GILSON LÁZARO GUIMARÃES
ENGENHEIRO - CREA 63.672/D

FOLHA

02/03

ÁREAS:

ESCOLA 1.311,97 m²

ÁREA TOTAL 1.311,97 m²

Ocupação: E-5 - ESCOLA DE EDUCAÇÃO INFANTIL
Local: AV. MAGALHÃES PINTO Nº 722 - BAIRRO: ALVORADA
CEP. 38.360-000 - CAPINÓPOLIS - MG
PROPRIETÁRIO: PREFEITURA MUNICIPAL DE CAPINÓPOLIS MG - CNPJ 18.457.234/0001-28
Resp. Técnico: GILSON LÁZARO GUIMARÃES - TEL 34 99998 5273

DESENHO	DATA	ESCALA:
ENG. GILSON LÁZARO	MARÇO / 2024	INDICADAS