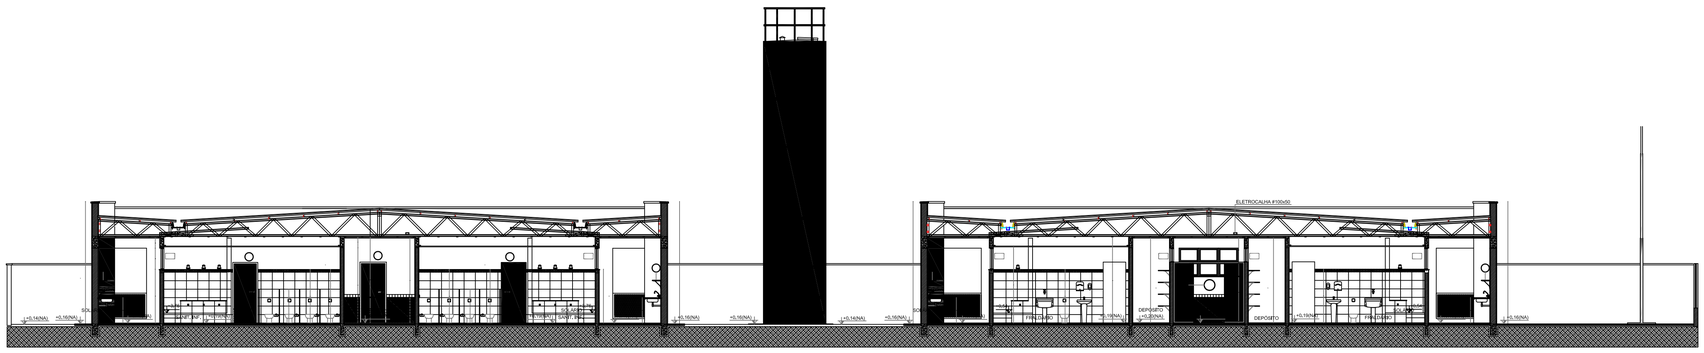

CORTE EE
ESCALA 1: 100

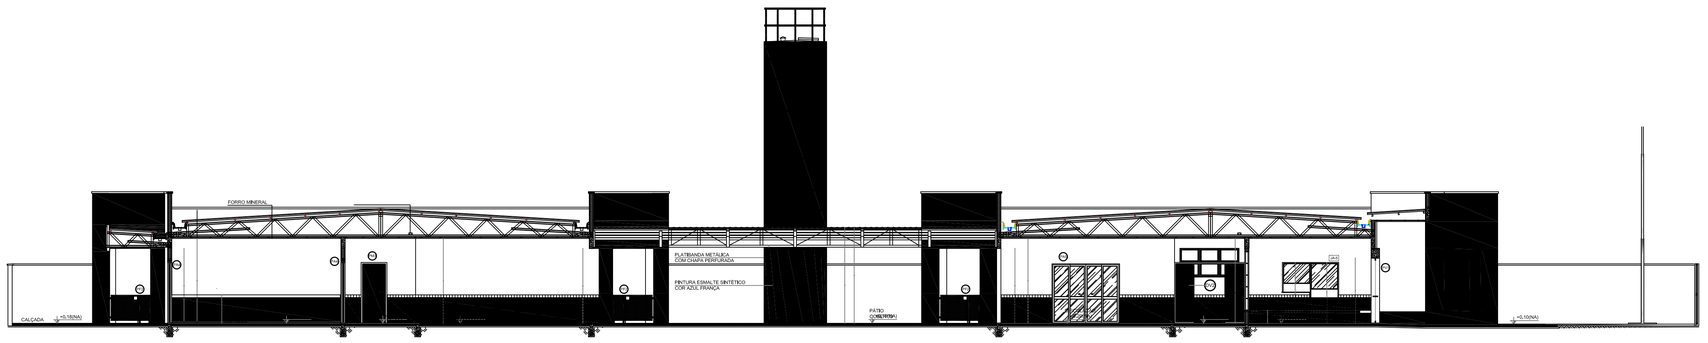

CORTE DD
ESCALA 1: 100

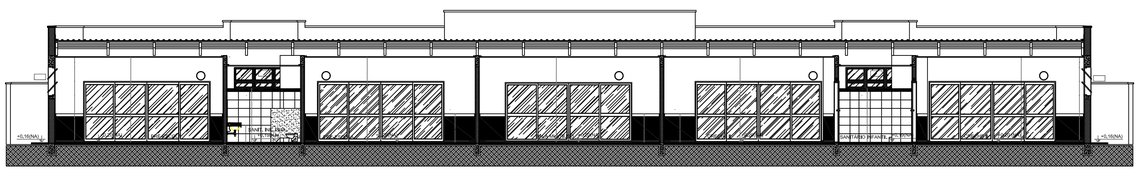

CORTE C C
ESCALA 1: 100

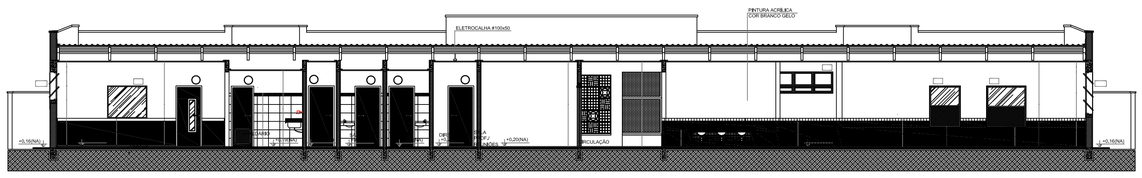

CORTE B B
ESCALA 1: 100

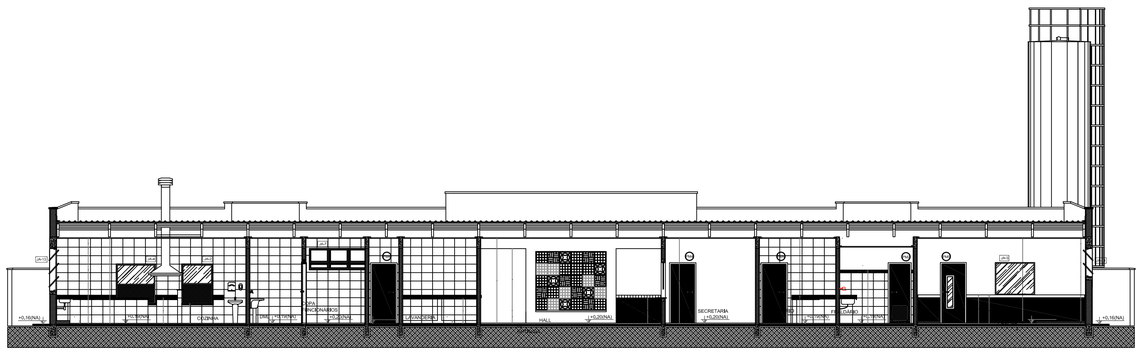

CORTE A A
ESCALA 1: 100

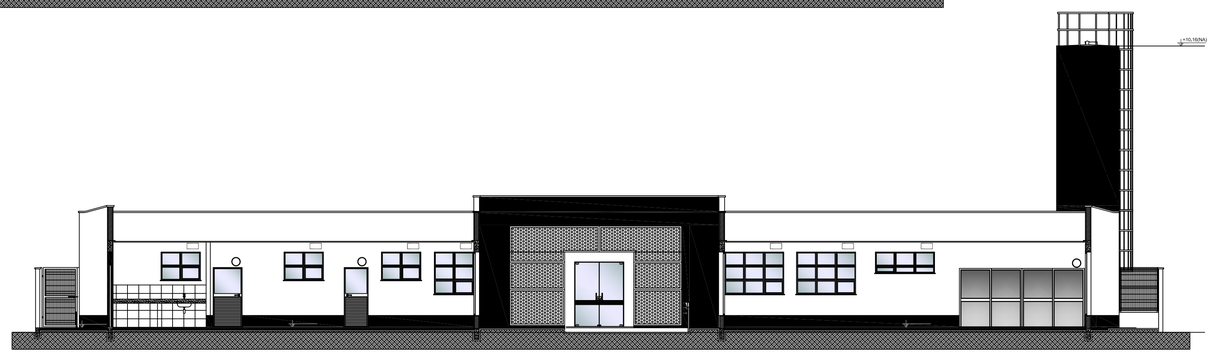

VISTA FRONTAL
ESCALA 1: 100



PLANTA DE SITUAÇÃO
ESCALA 1: 1000



PLANTA DE COBERTURA
ESCALA 1: 200

PROJETO TÉCNICO
DE PREVENÇÃO E COMBATE À INCÊNDIO

CRECHE MUNICIPAL

CAPINÓPOLIS - MG

CONTEÚDO:

FACHADAS, CORTES, PLANTA DE COBERTURA E PLANTA DE LOCALIZAÇÃO

ASSINATURAS :

RESPONSÁVEL PELO USO
PREFEITURA MUNICIPAL DE CAPINÓPOLIS MG
CRECHE MUNICIPAL
CNPJ - 18,457.234/0001-28

AUTOR DO PROJETO
GILSON LÁZARO GUIMARÃES
ENGENHEIRO - CREA 63,672/D

FOLHA

03/03

ÁREAS:

ESCOLA 1.311,97 m²

ÁREA TOTAL 1.311,97 m²

Ocupação: E-5 - ESCOLA DE EDUCAÇÃO INFANTIL
Local: AV. MAGALHÃES PINTO Nº 722 - BAIRRO: ALVORADA
CEP. 38.360-000 - CAPINÓPOLIS - MG
PROPRIETÁRIO: PREFEITURA MUNICIPAL DE CAPINÓPOLIS MG - CNPJ 18.457.234/0001-28
Resp. Técnico: GILSON LÁZARO GUIMARÃES - TEL 34 99998 5273

DESENHO	DATA	ESCALA:
ENG. GILSON LÁZARO	MARÇO / 2024	INDICADAS