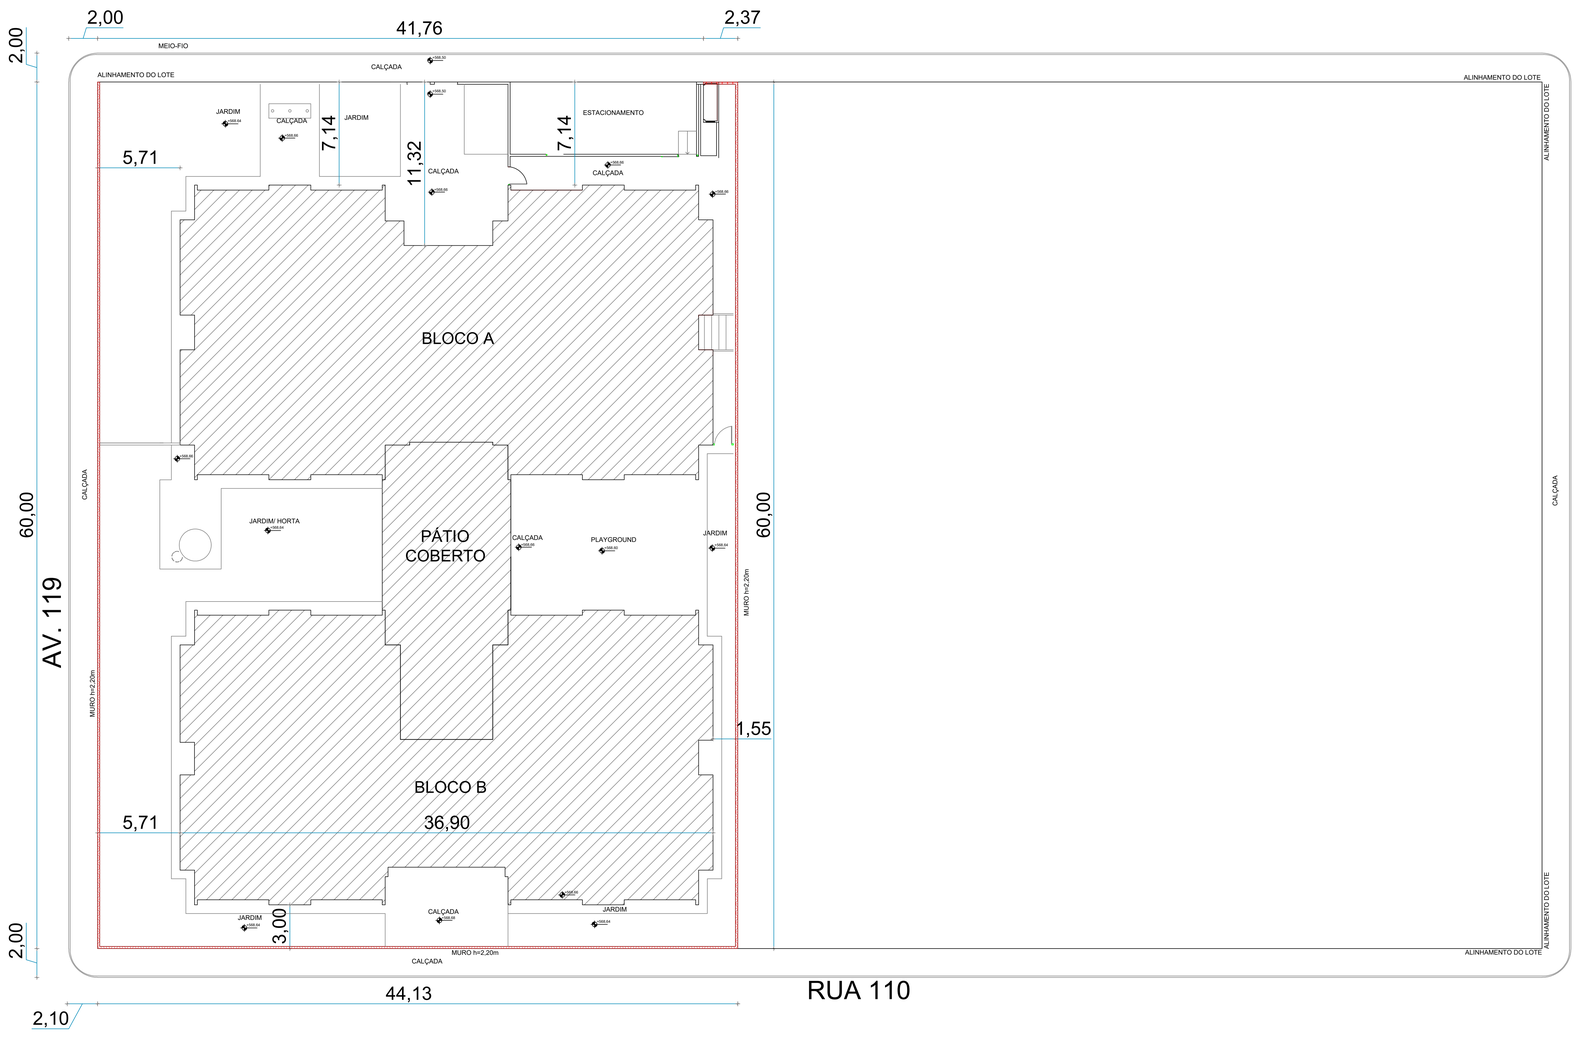

1 PLANTA BAIXA
ESCALA 1/150



2 SITUAÇÃO - ESCOLA
S/ESCALA

LEGENDA:

INDICAÇÃO NÍVEIS PLANTA E CORTE	INDICAÇÃO DE VISTAS
INDICAÇÃO DE CORTES	ESPECIFICAÇÃO DE MATERIAIS
INDICAÇÃO DE FACHADAS	INDICAÇÃO DE EIXOS
INDICAÇÃO DE PORTAS E JANELAS	INDICAÇÃO DE ELEMENTOS (BANCADA, PRATELEIRAS E ETC.)
MURO H=2,20 M A SER CONSTRUÍDO	

NOTAS

- MEDIDAS E NÍVEIS EM METROS
- VERIFICAR POSIÇÃO EXATA DOS PILARES NO PROJETO ESTRUTURAL
- VERIFICAR DETALHES CONSTRUTIVOS PERTINENTES NO PROJETO DE DETALHAMENTO
- SEGUIR ORIENTAÇÃO DO PROJETO QUANTO A UTILIZAÇÃO DAS CORES; CASO SEJA NECESSÁRIA ALTERAÇÃO, CONSULTAR O CADERNO DE ESTUDO DE CORES
- EM CASO DE CONFLITO DE INFORMAÇÕES ENTRE O PROJETO GRÁFICO E O MEMORIAL DESCRITIVO E ESPECIFICAÇÕES TÉCNICAS, PREVALECE A INFORMAÇÃO CONTIDA NO DESENHO
- ALTERAÇÕES NESTE PROJETO SOMENTE COM AUTORIZAÇÃO EXPRESSA DO FNDE

REFERÊNCIA:

- PLANILHA DE QUANTITATIVOS
- MEMORIAL DESCRITIVO E ESPECIFICAÇÕES TÉCNICAS

PREFEITURA

CAU

DECLARO ESTAR CIENTE:

- QUE A APROVACAO DESTE PROJETO, NAO SIGNIFICA O RECONHECIMENTO DO DIREITO DE PROPRIEDADE DO TERRENO.
- QUE O HABITE-SE SERA FORNECIDO PARA:
1) PROJETOS EXECUTADOS SEM MODIFICACOES;
2) REDE DE AGUAS PLUVIAIS NAO LIGADAS A REDES DE ESGOTOS E VICE-VERSA.
3) PLANTIO DE 01 (UMA) ARVORE PARA CADA 12m (DOZE METROS) DE PASSEIO.
4) QUE DEVERA SER MANTIDA PARA FISCALIZACAO NA OBRA UMA VIA DESTE DOCUMENTO E O RESPECTIVO ALVARA DE LICENCA.

KARAIBA
CONSULTORIA E PROJETOS
karaibaassociados@gmail.com (34)3219-0175

PROJETO ARQUITETÔNICO DE CONSTRUÇÃO DE MURO DIVISÓRIO

PROP.: MUNICÍPIO DE CAPINÓPOLIS
LOCAL: AVENIDA MAGALHÃES PINTO Nº 722, BAIRRO ALVORADA II
CAPINÓPOLIS - MG

ASSINATURAS

PREFEITURA MUNICIPAL DE CAPINÓPOLIS-MG
CNPJ: 18.457.234/0001-28

HUGO VIDICA SOUSA:70285308173 Assinado de forma digital por HUGO VIDICA SOUSA:70285308173 Dados: 2026.09.30 11:10:55 -03'00'

ENG. CIVIL: HUGO VIDICA SOUSA
CREA:407724-D/MG

ÁREAS (m²)

ESCALAS INDICADAS

CONTÉM
PLANTA DE LOCAÇÃO/SITUAÇÃO

DATA 30/09/2026
RRT:
DESENHO HVS
FOLHA 01/01