


01 PLANTA BAIXA - MURO
Escala: 1:200

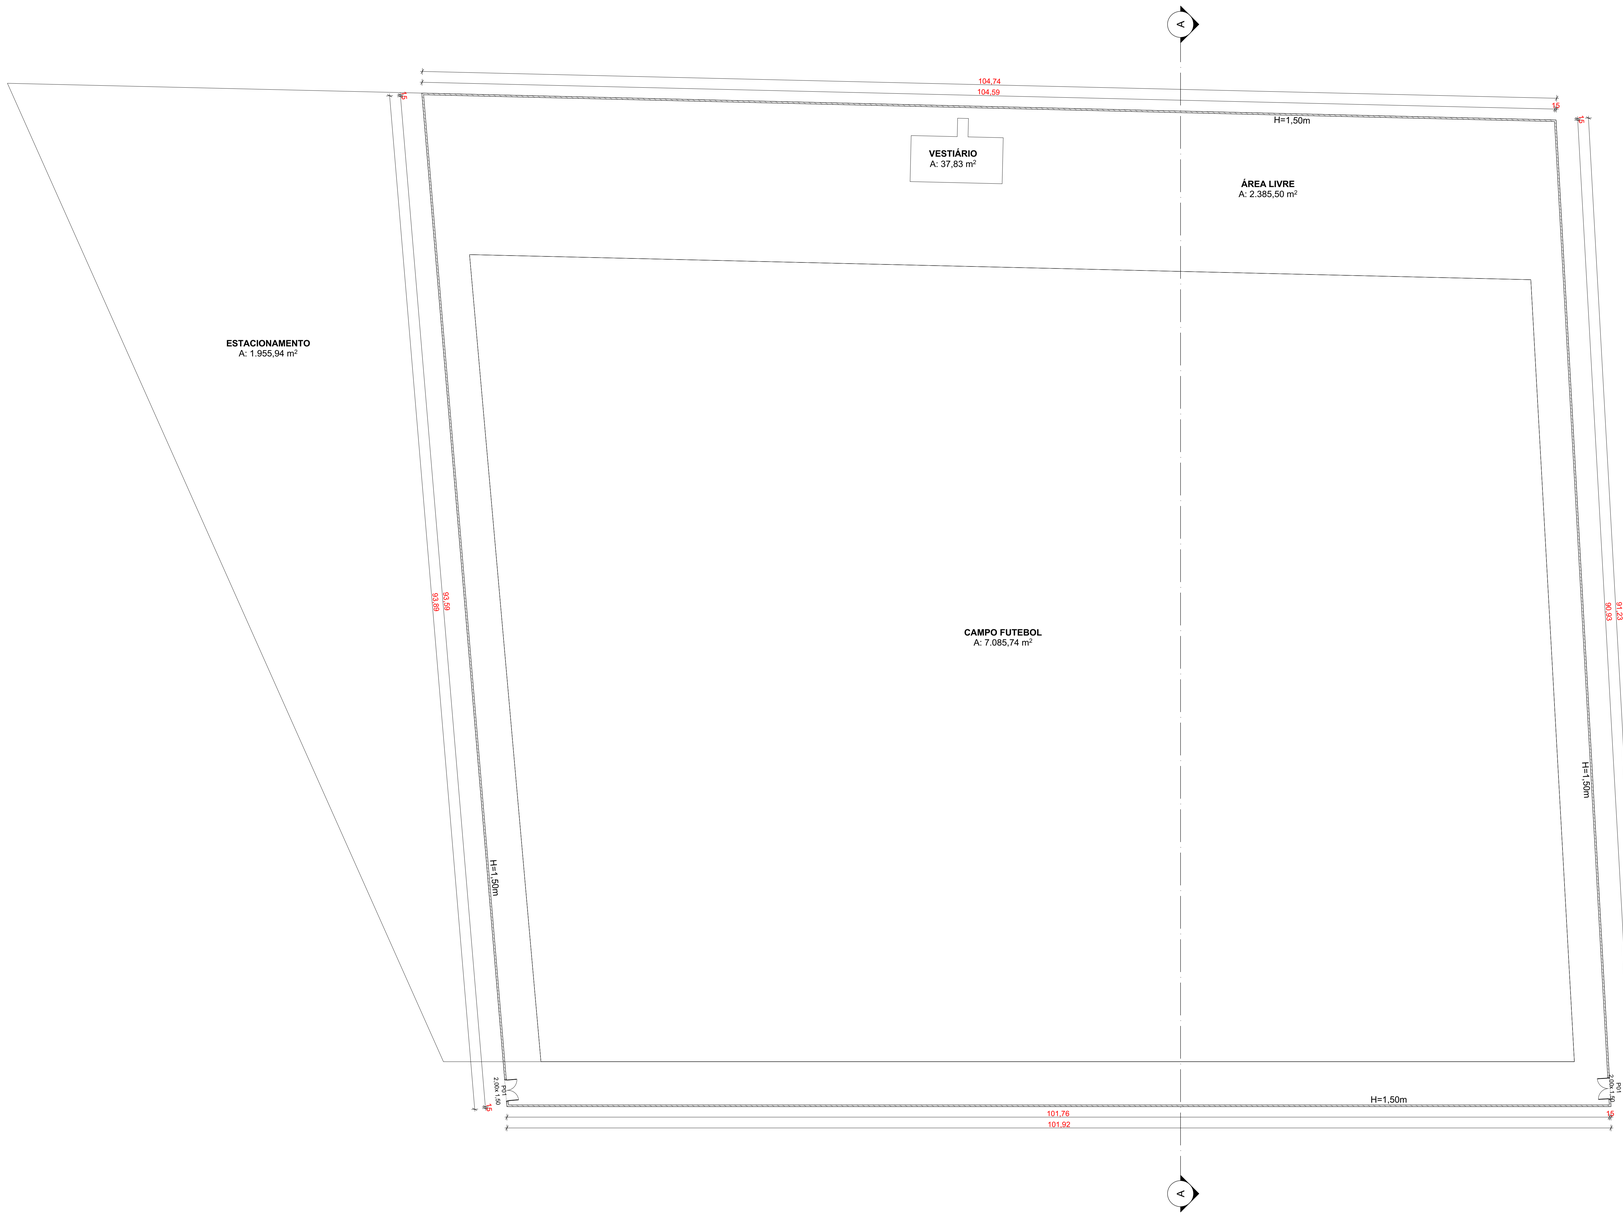

02 CORTE - AA
Escala: 1:100

PREFEITURA DE
JAPOATÃ
COMPROMISSO E RESPEITO

CLAUDEIR SANTOS
RESPONSAVEL TECNICO

CREA
271755686

ASSINATURA

CAMPO FUTEBOL - POV. ESPINHEIRO

ENDEREÇO:
POVOADO ESPINHEIRO, JAPOATÃ/SE

PRANCHA:
PLANTA BAIXA - MURO , CORTE - AA

DATA:
30/10/24

ESCALA:
1:200, 1:100

FOLHA:
02/02

A0