
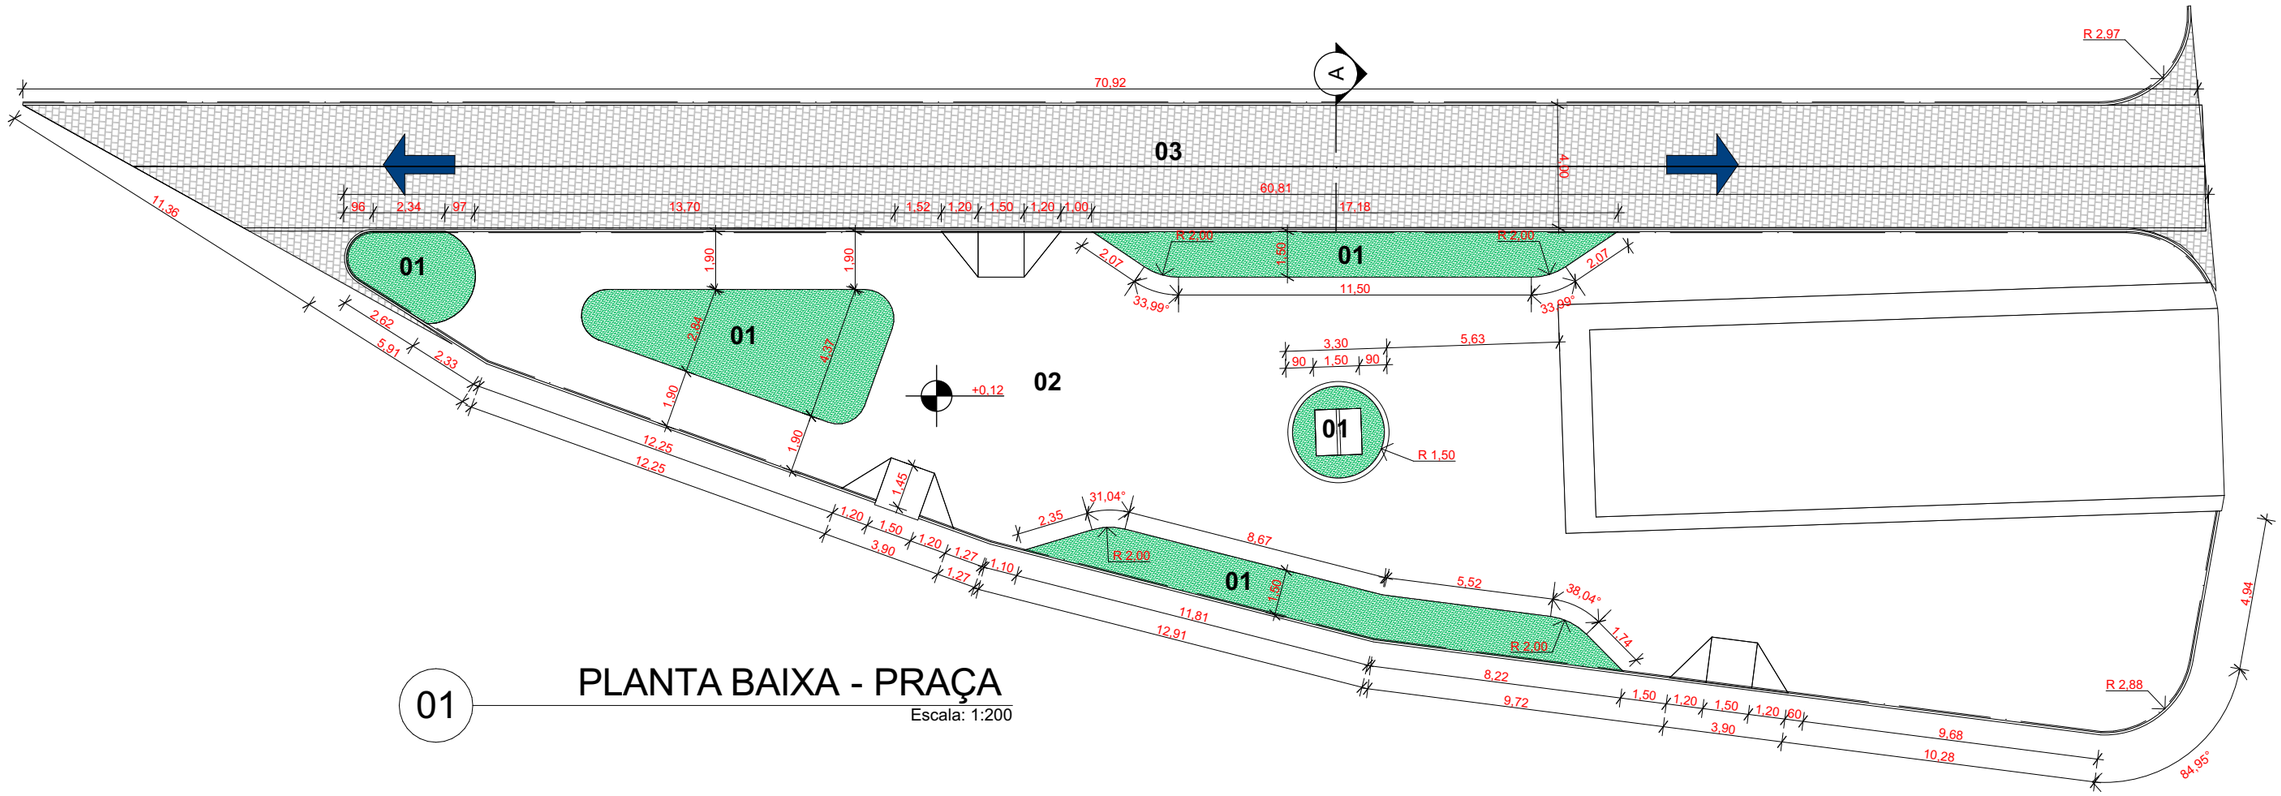


01 PLANTA BAIXA - PRAÇA

Escala: 1:200

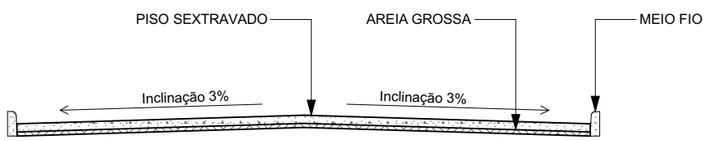

02 CORTE - AA

Escala: 1:50

QUANDRO DE ÁREAS		
Número da Área	Nome	Área Medida
01	GRAMA ESMERALDA	93,27
02	PISO CONCRETO	383,89
03	PAVIMENTAÇÃO	278,84
		756,00 m²

PREFEITURA DE JAPOATÃ
COMPROMISSO E RESPEITO

PAULO DIAS DA SILVA NETO
RESPONSÁVEL TÉCNICO

CAU
A193511-9

PRAÇA DA IGREJA

ENDEREÇO:
POVOADO LADEIRAS – JAPOATÃ/SE

PRANCHA:

PLANTA BAIXA - PRAÇA , CORTE - AA

REVISÃO

DATA:
30/10/2023

ESCALA:
1:200, 1:50

FOLHA:
02/03