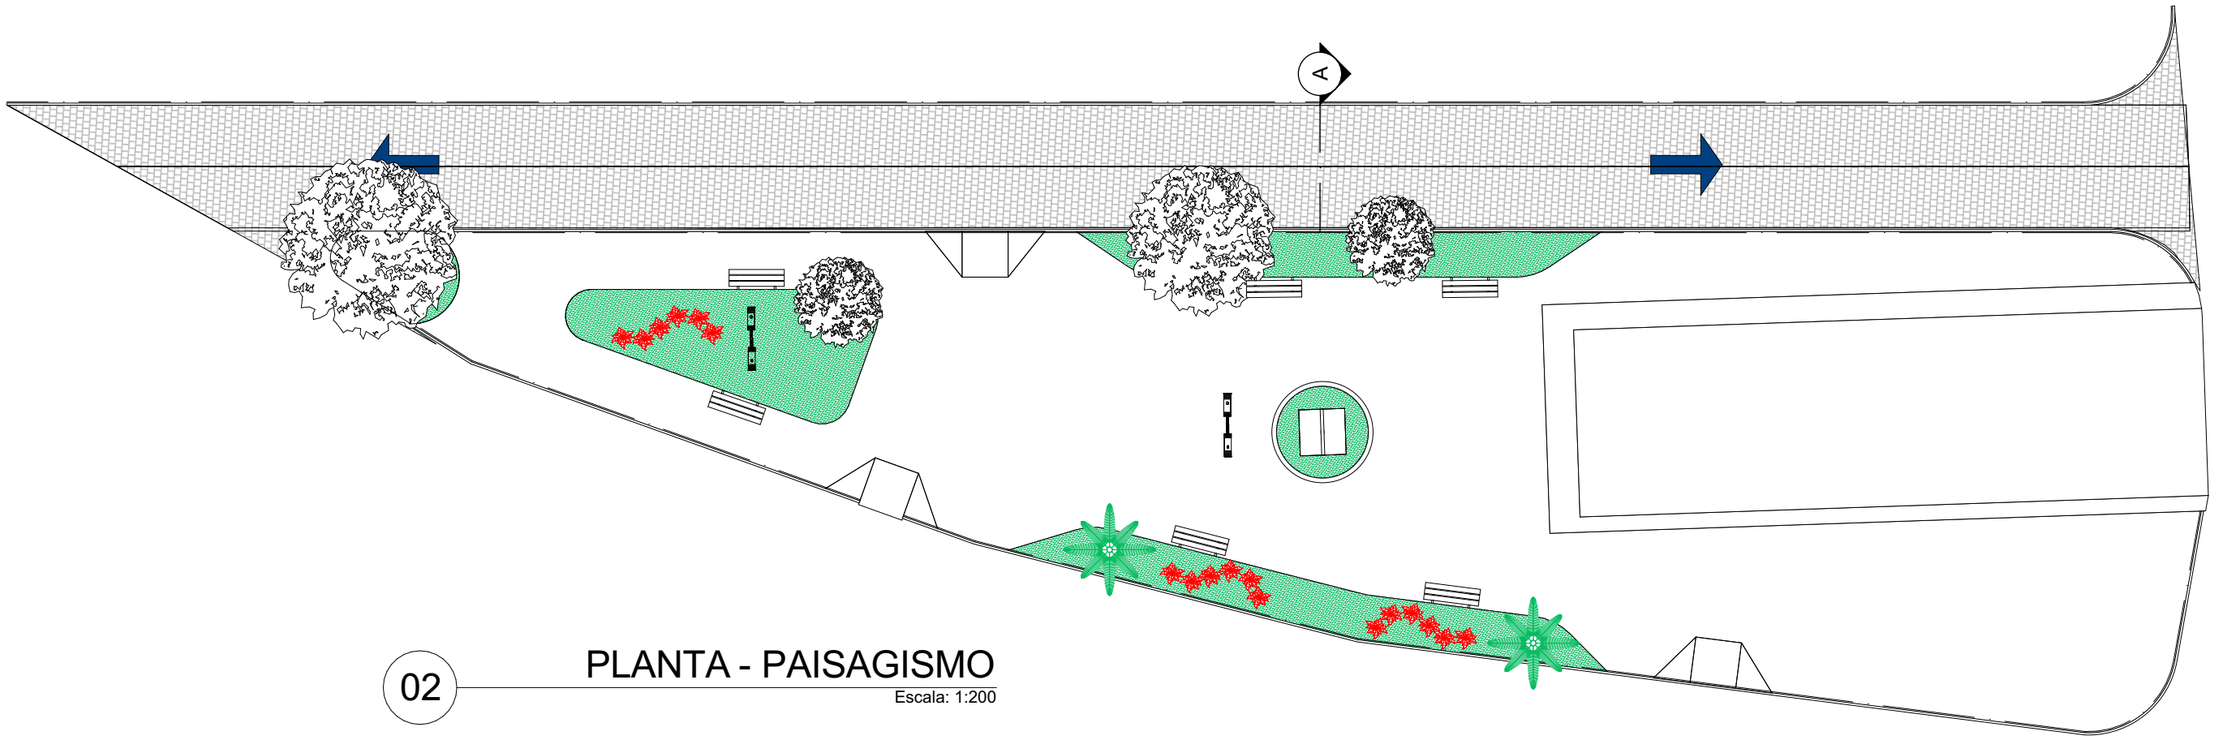


02 PLANTA - PAISAGISMO

Escala: 1:200

QUADRO PAISAGÍSTICO		
	NOME DA ESPÉCIE	QUANTIDADE
	PALMEIRA ARECA BAMBU - *DYPSIS LUTESCENS*	02 UN
	MINI IXORA COMPACTA - *IXORA COCCINEA*	30 UN
	ÁRVORES EXISTENTES	4 UN
	GRAMA ESMERALDA	A= 93,27m²
	BANCO EM CONCRETO COM ENCOSTO	6 UN
	POSTE - AÇO GALVANIZADO - 6m	2 UN

PREFEITURA DE
JAPOATÃ
COMPROMISSO E RESPEITO

CLAUDEIR SANTOS
RESPONSÁVEL TÉCNICO

CREA
271715568-6

PRAÇA DA IGREJA

ENDEREÇO:
POVOADO LADEIRAS – JAPOATÃ/SE

PRANCHA:

PLANTA - PAISAGISMO

REVISÃO

DATA:
30/10/2023

ESCALA:
1:200

FOLHA:
03/03