
N

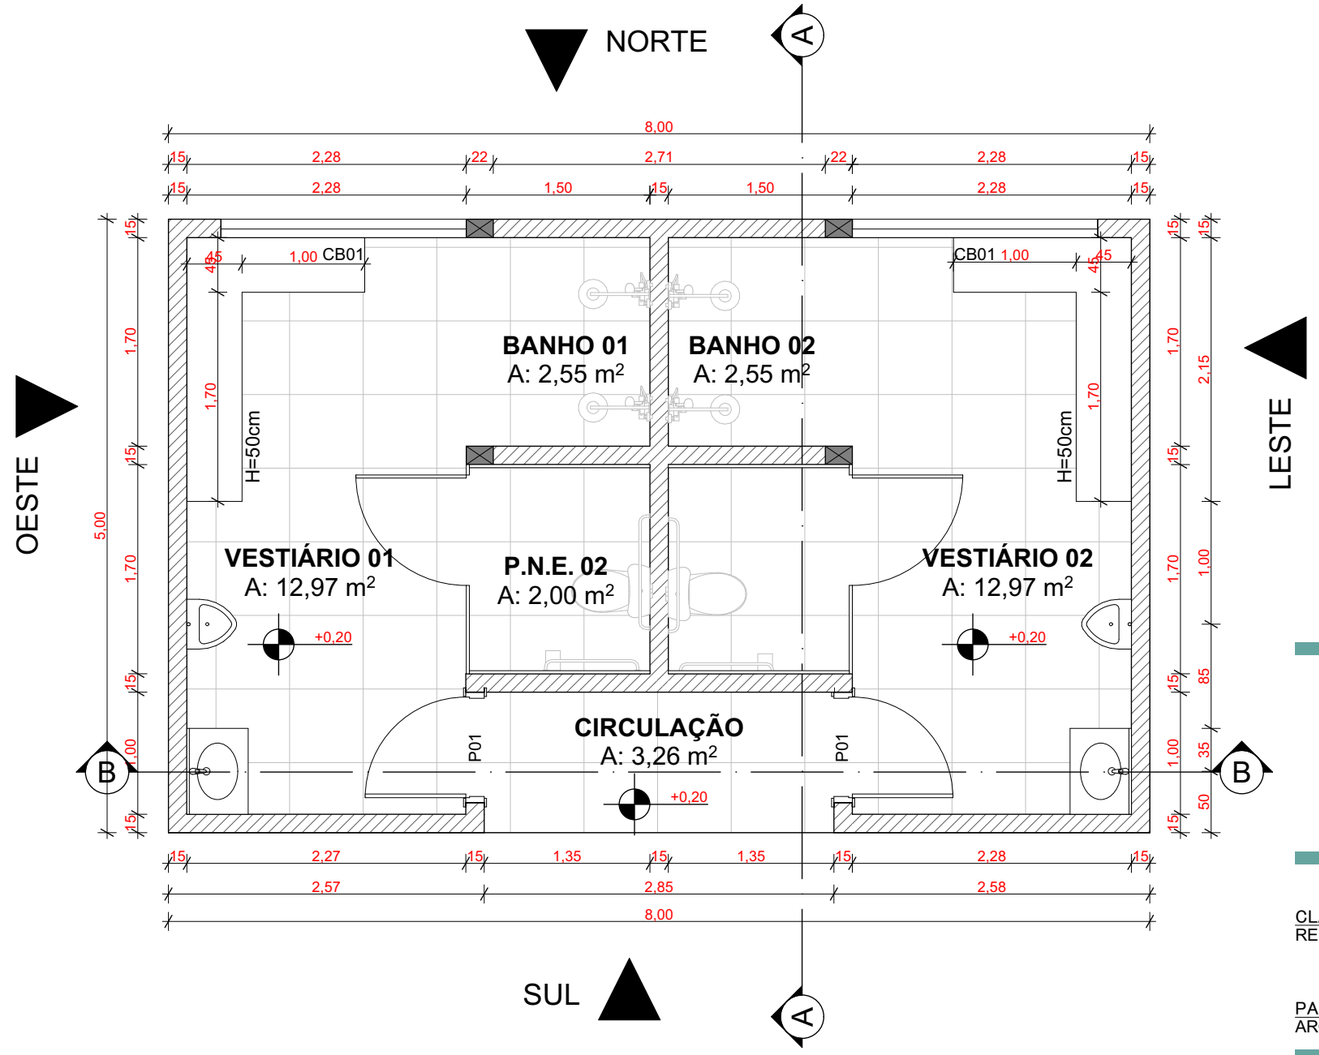

02 PLANTA BAIXA - VESTIÁRIO

Escala: 1:50

MAPA DE PORTAS		MAPA DE JANELAS	
ID	P01	ID	CB01
QNTD	4	QNTD	2
DIMENSÃO	0,90×2,10	DIMENSÃO	2,00×0,40
		PEITORIL	1,70

PREFEITURA DE JAPOATÃ
COMPROMISSO E RESPEITO

CLAUDEIR SANTOS
RESPONSÁVEL TÉCNICO
CREA
2717155686

PAULO DIAS DA SILVA NETO
ARQUITETO E URBANISTA
CAU
A193511-9

VESTIÁRIO - CAMPO DE FUTEBOL

ENDEREÇO:
POVOADO PROJETO LADEIRINHAS A, JAPOATÃ/SE

PRANCHA:

PLANTA BAIXA - VESTIÁRIO

REVISÃO

DATA:
30/10/2024

ESCALA:
1:50

FOLHA:
02/05