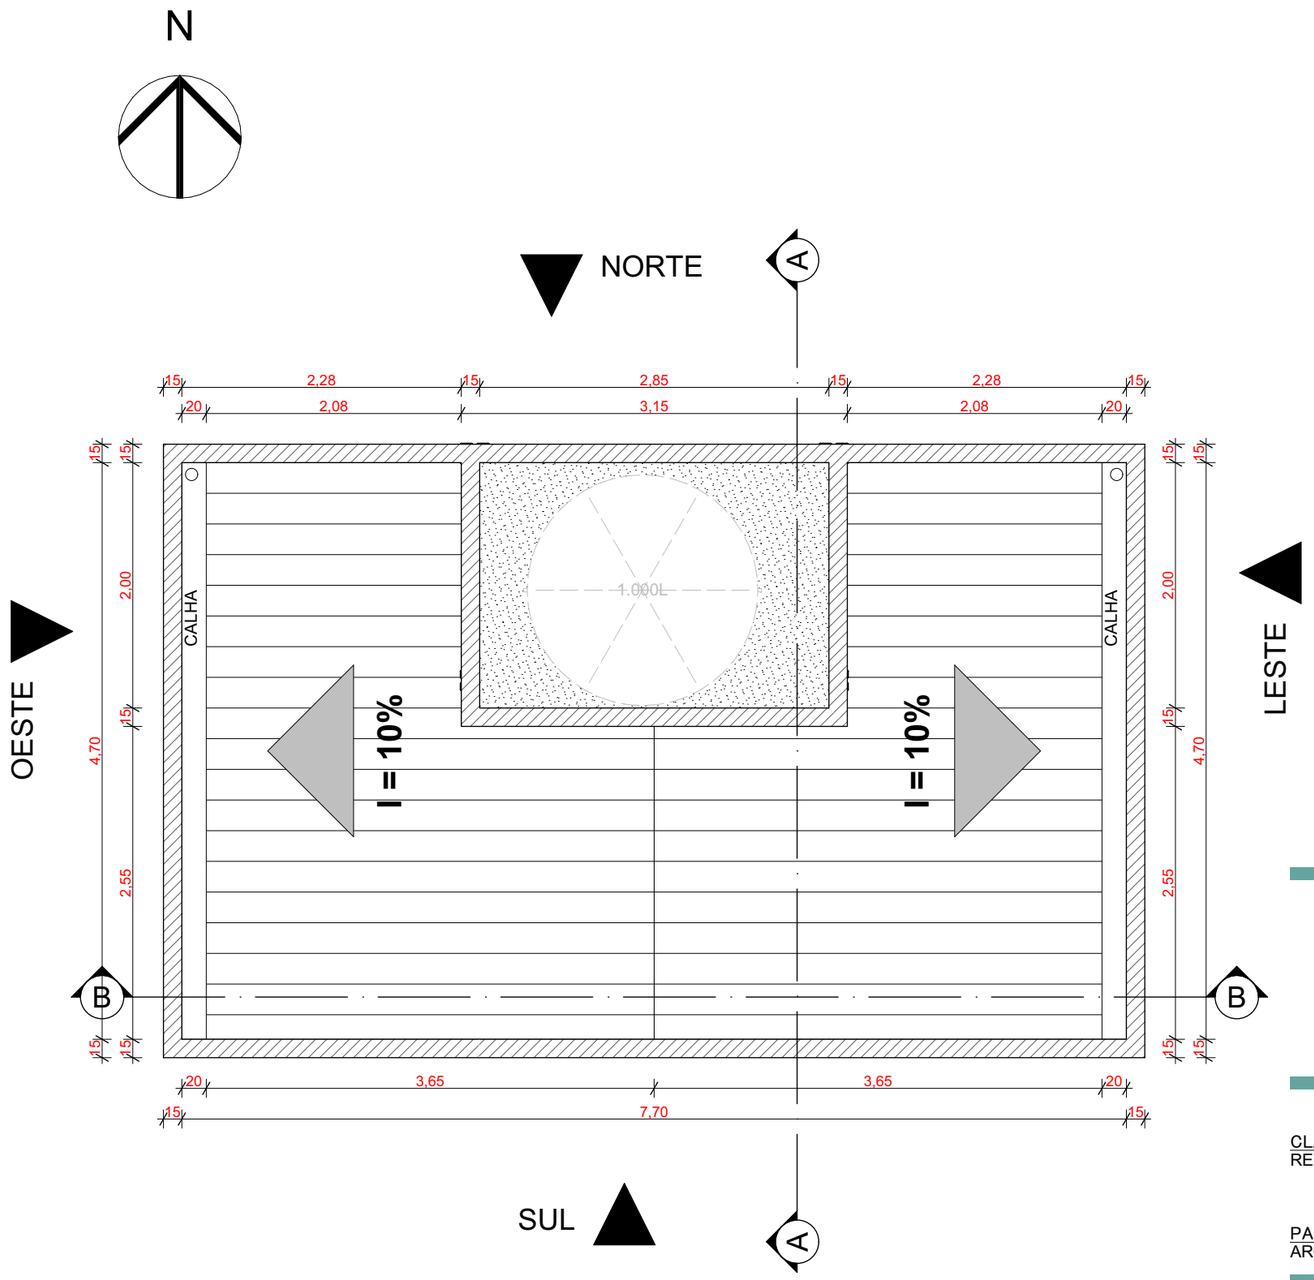


03 PLANTA COBERTURA

Escala: 1:50

PREFEITURA DE
JAPOATÃ
COMPROMISSO E RESPEITO

CLAUDEIR SANTOS
RESPONSÁVEL TÉCNICO

CREA
2717155686

PAULO DIAS DA SILVA NETO
ARQUITETO E URBANISTA

CAU
A193511-9

VESTIÁRIO - CAMPO DE FUTEBOL

ENDEREÇO:
POVOADO PROJETO LADEIRINHAS A, JAPOATÃ/SE

PRANCHA:
PLANTA COBERTURA

REVISÃO

DATA:
30/10/2024

ESCALA:
1:50

FOLHA:
03/05