
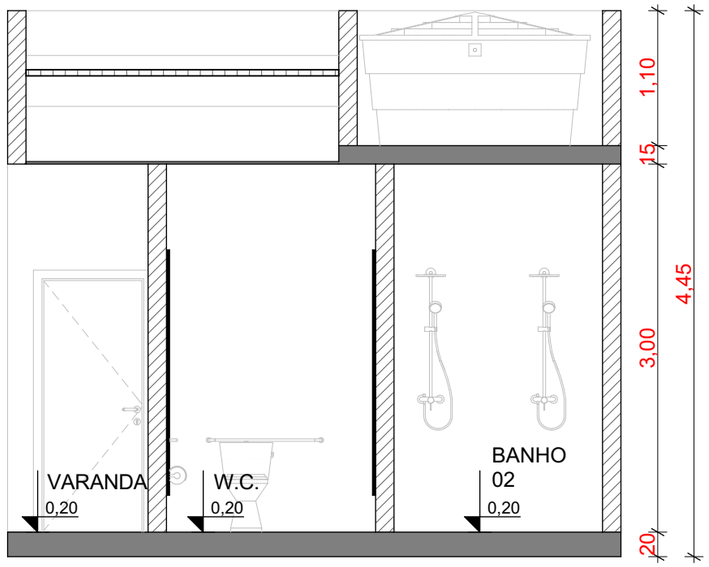


04 CORTE - AA

Escala: 1:50

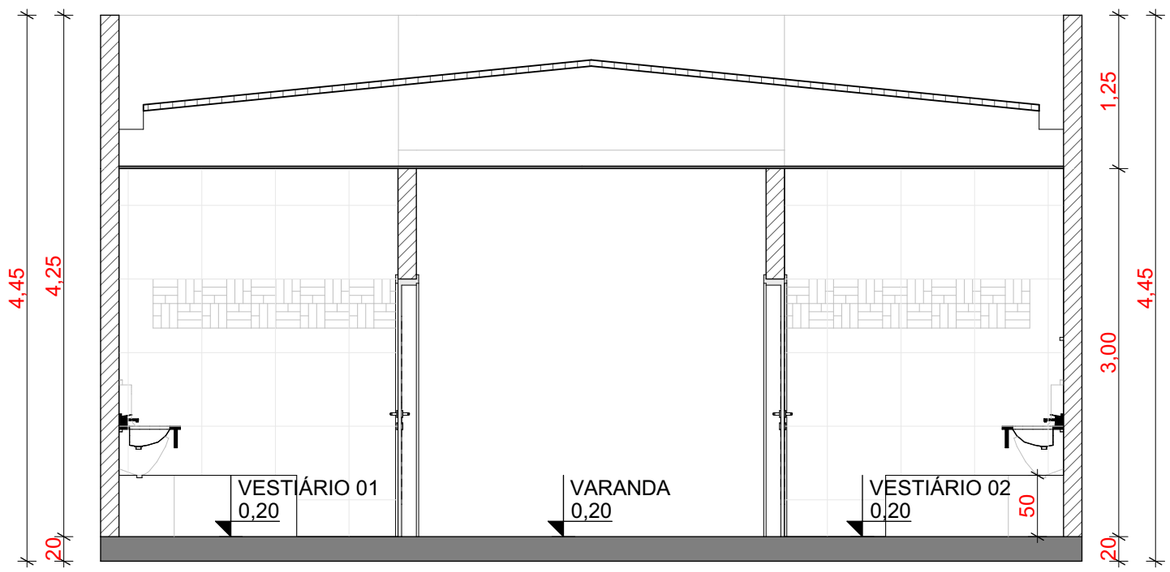

05 CORTE - BB

Escala: 1:50

PREFEITURA DE
JAPOATÃ
COMPROMISSO E RESPEITO

CLAUDEIR SANTOS RESPONSÁVEL TÉCNICO	CREA 2717155686
PAULO DIAS DA SILVA NETO ARQUITETO E URBANISTA	CAU A193511-9

VESTIÁRIO - CAMPO DE FUTEBOL

ENDEREÇO:

POVOADO PROJETO LADEIRINHAS A, JAPOATÃ/SE

PRANCHA:

CORTES - AA / BB

REVISÃO	DATA:	ESCALA:	FOLHA:
	30/10/2024	1:50	04/05