

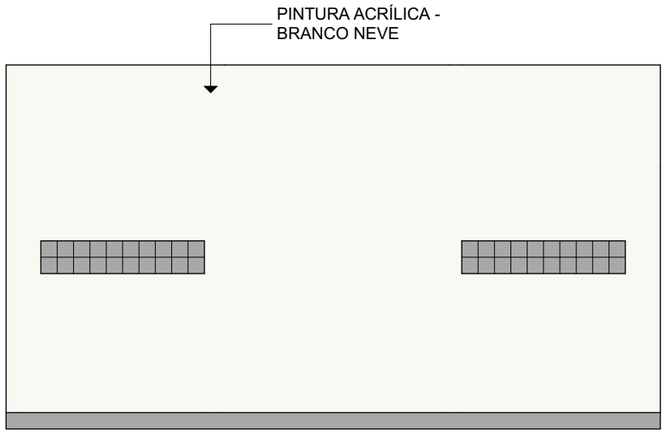



06 FACHADA NORTE
Escala: 1:75

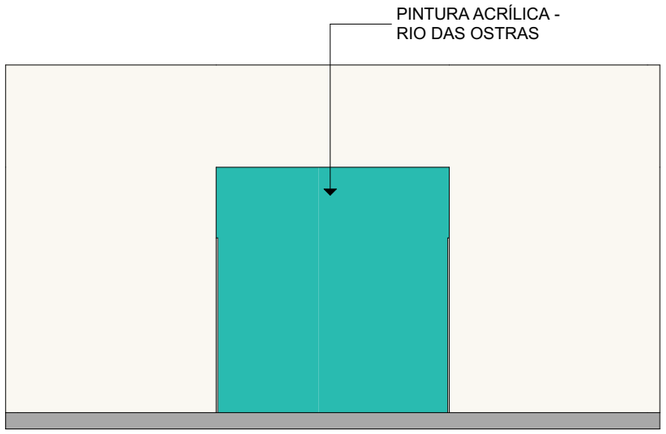

07 FACHADA SUL
Escala: 1:75

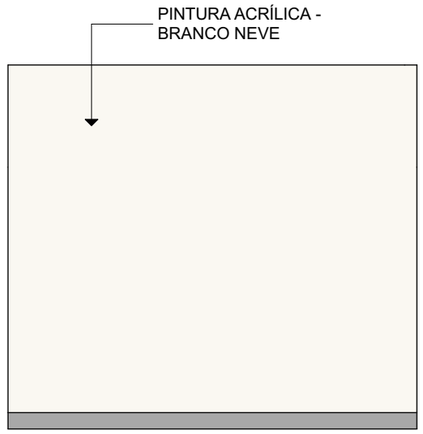

08 FACHADA LESTE
Escala: 1:75

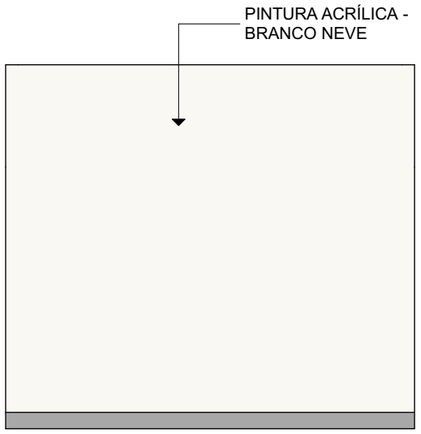

09 FACHADA OESTE
Escala: 1:75

PREFEITURA DE
JAPOATÃ
COMPROMISSO E RESPEITO

CLAUDEIR SANTOS RESPONSÁVEL TÉCNICO	CREA 2717155686
PAULO DIAS DA SILVA NETO ARQUITETO E URBANISTA	CAU A193511-9

VESTIÁRIO - CAMPO DE FUTEBOL

ENDEREÇO:
POVOADO PROJETO LADEIRINHAS A, JAPOATÃ/SE

PRANCHA:
FACHADAS

REVISÃO	DATA:	ESCALA:	FOLHA:
	30/10/2024	1:75	05/05