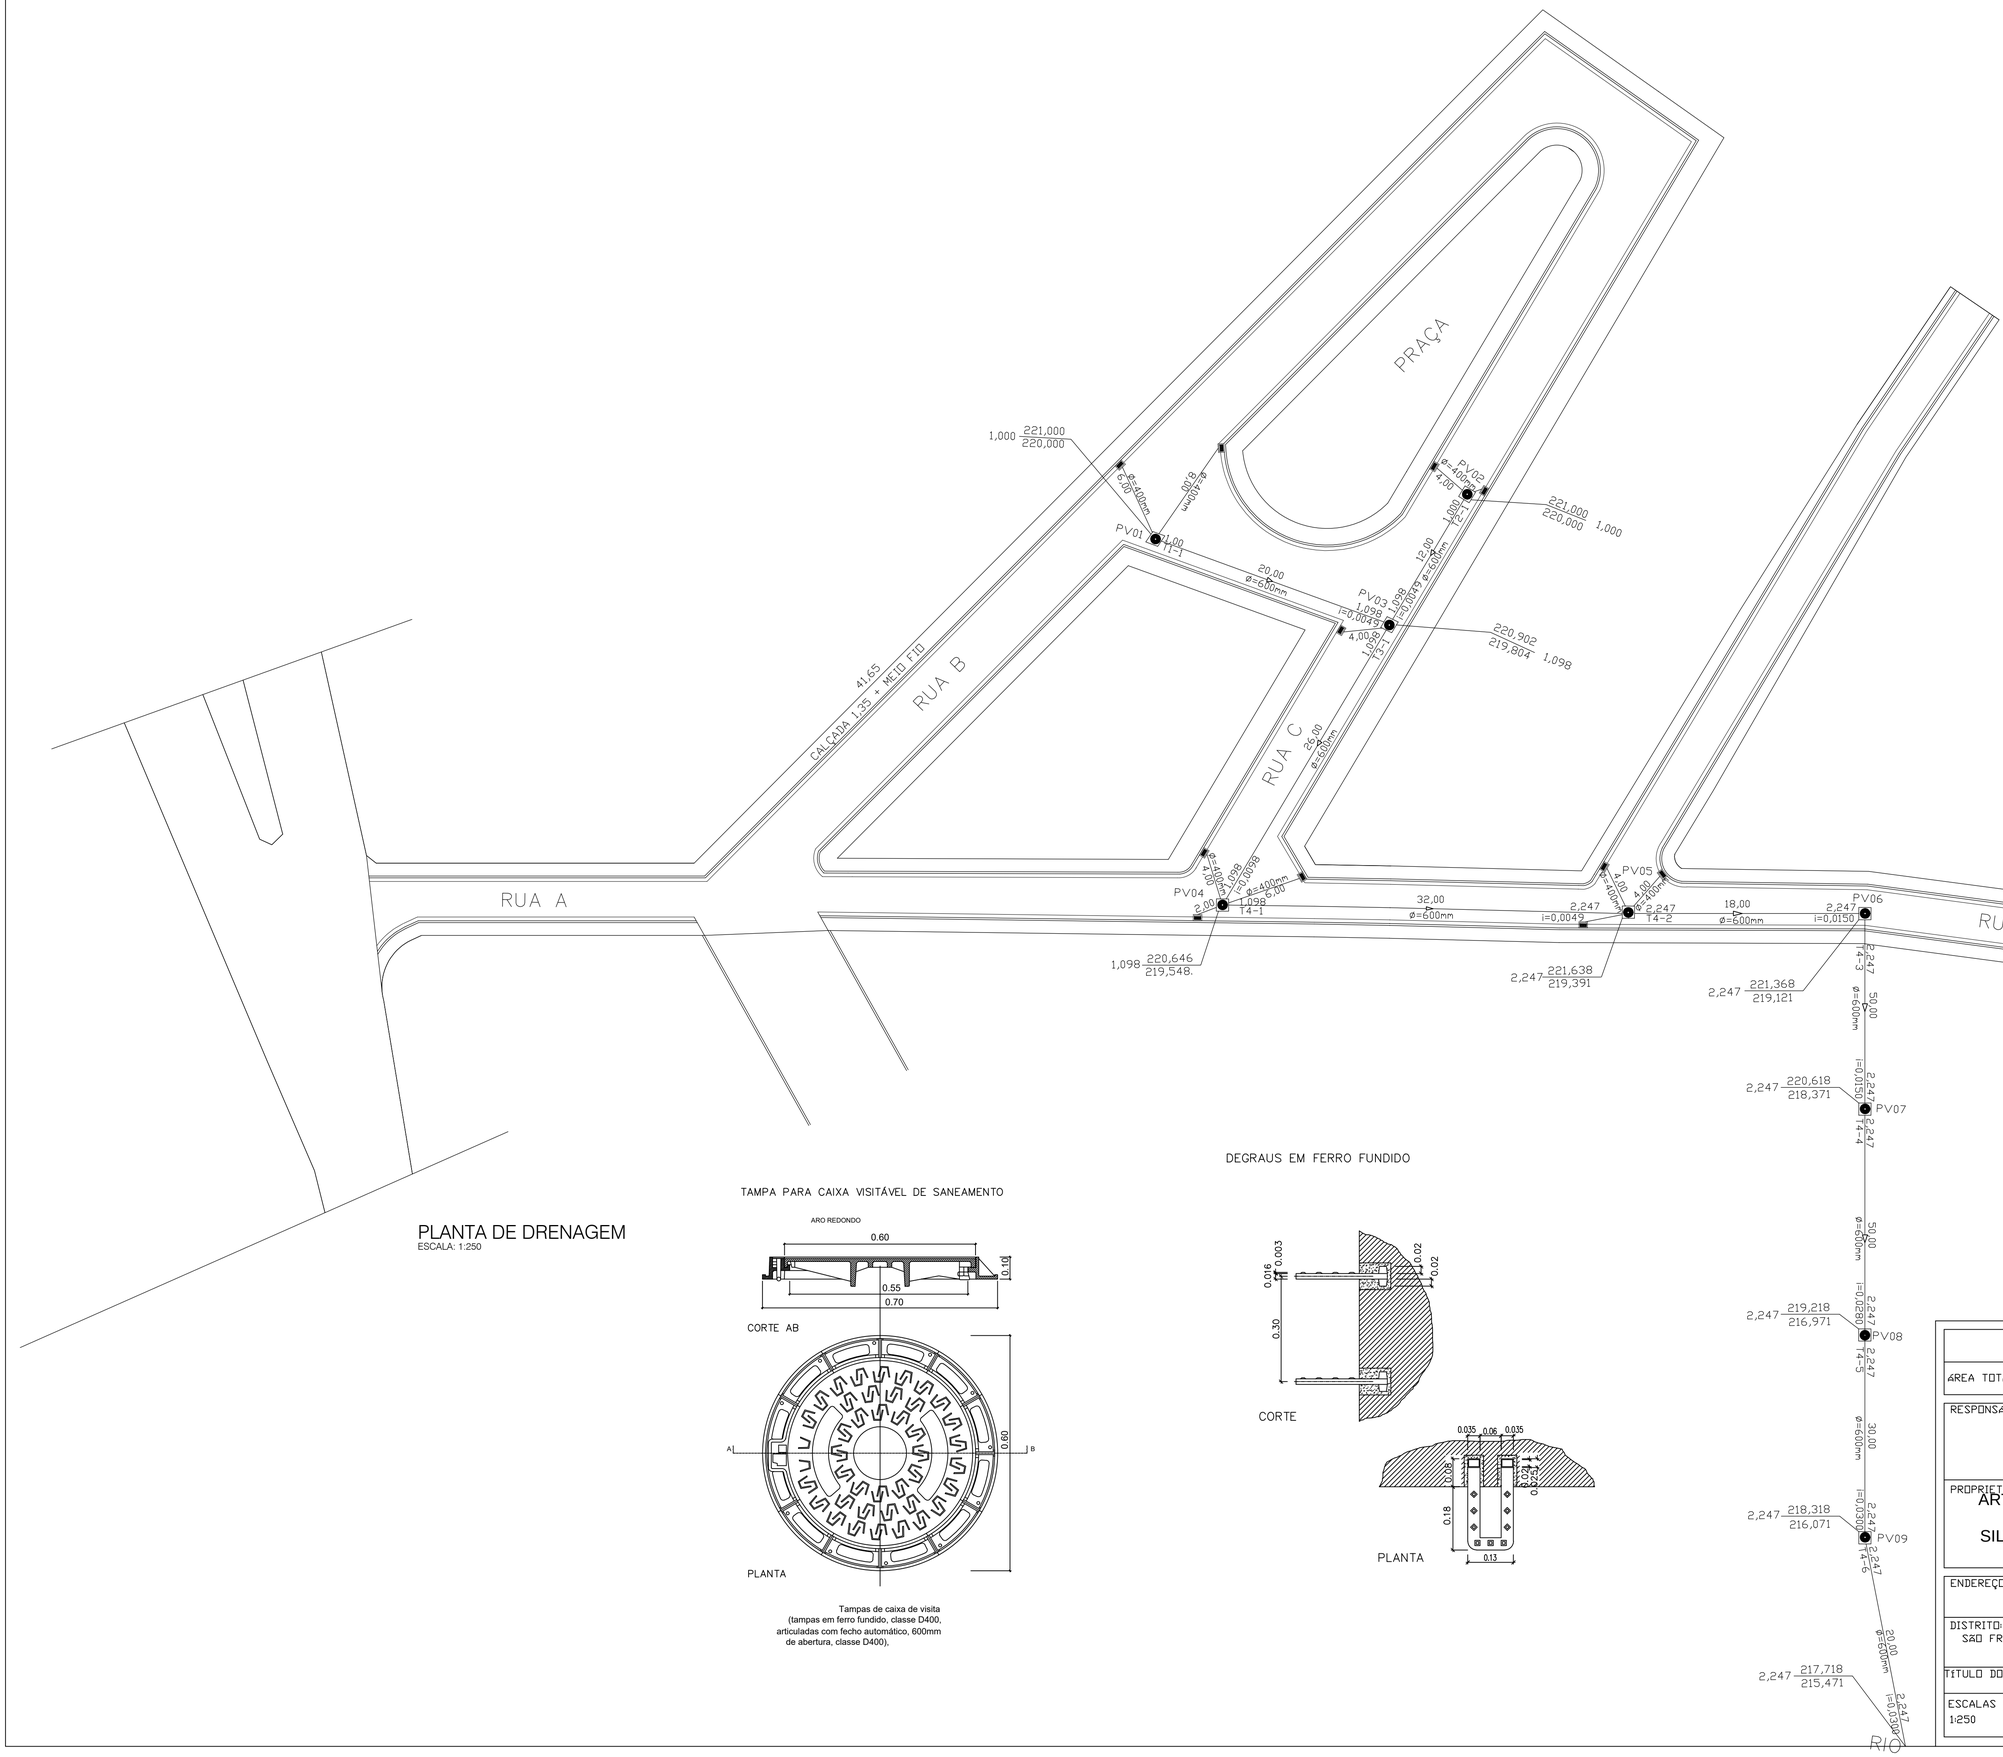


PLANTA DE DRENAGEM
ESCALA: 1:250

TAMPA PARA CAIXA VISITÁVEL DE SANEAMENTO

Tampas de caixa de visita
(tampas em ferro fundido, classe D400, articuladas com fecho automático, 600mm de abertura, classe D400),

DEGRAUS EM FERRO FUNDIDO

PROJETO DE DRENAGEM

ÁREA TOTAL DO LEVANTAMENTO DOS TRECHOS: 1.541,48 m2

RESPONSÁVEL TÉCNICO	CREA
DJALMA RIBEIRO DE ANDRADE FILHO:70762880600 — Assinado de forma digital por DJALMA RIBEIRO DE ANDRADE FILHO:70762880600 Dados: 2026.06.30 11:30:59 -03'00' — DJALMA RIBEIRO DE ANDRADE FILHO	61.106/D
PROPRIETÁRIO: ARTHUR DI CARLO FERREIRA E SILVA:05696596630 — Assinado digitalmente por ARTHUR DI CARLO FERREIRA E SILVA:05696596630 ND: C=BR, O=ICP-Brasil, OU=Secretaria da Receita Federal do Brasil - RFB, OU=RFB e-CPF A3, OU=(EM BRANCO), OU=15490917000199, OU=Videoconferência, CN=ARTHUR DI CARLO FERREIRA E SILVA:05696596630 Razão: Eu sou o autor deste documento Localização: Data: 2026.06.30 14:20:41-03'00' Foxit PDF Reader Versão: 2024.4.0 — PREFEITURA MUNICIPAL DE ITANHOMI	CNPJ: 18.493.239/0001-06

ENDEREÇO: RUAS, A, B, C, D, e PREÇA		NÚMERO: _____
DISTRITO: SÃO FRANCISCO DO JATAÍ	CIDADE: ITANHOMI - MG	CEP: 35.120-000
TÍTULO DO PROJETO		PROJETO Nº: 01 / 2026
ESCALAS: 1:250	DATA: JUNHO/2026	FOLHA: 02/05