
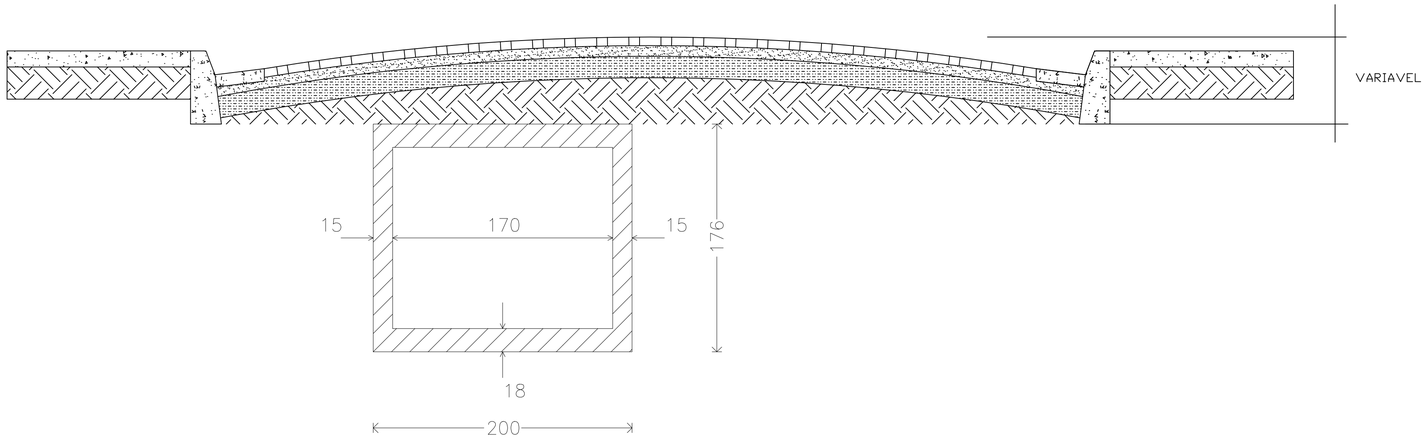



CORTE TRANSVERSAL DA GALERIA PRINCIPAL

ESCALA - 1: SEM ESCALA

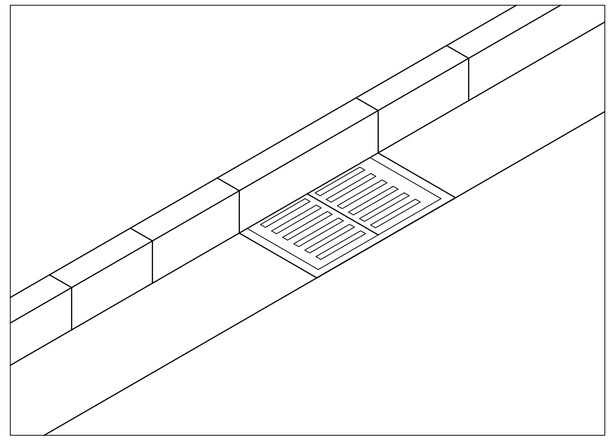


DETALHES CAIXA
COLETORA SIMPLES

BOCA DE LOBO SIMPLES - CONCRETO ARMADO TIPO B
COM CONJUNTO QUADRO E GRELHA

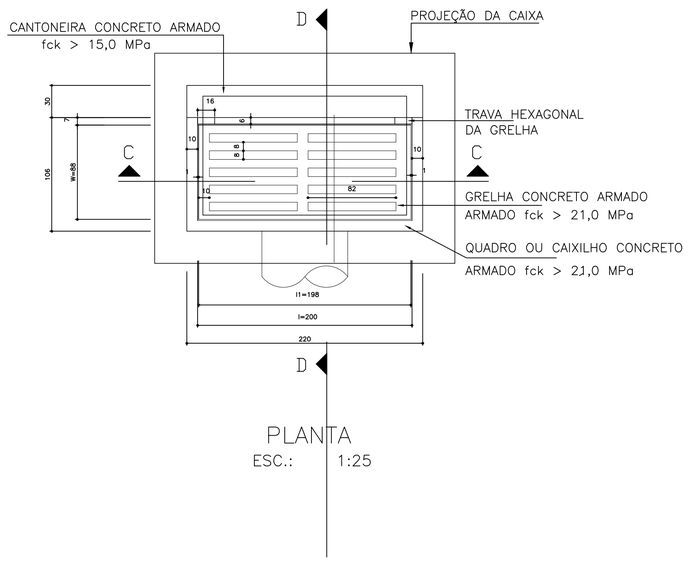

PLANTA
ESC.: 1:25

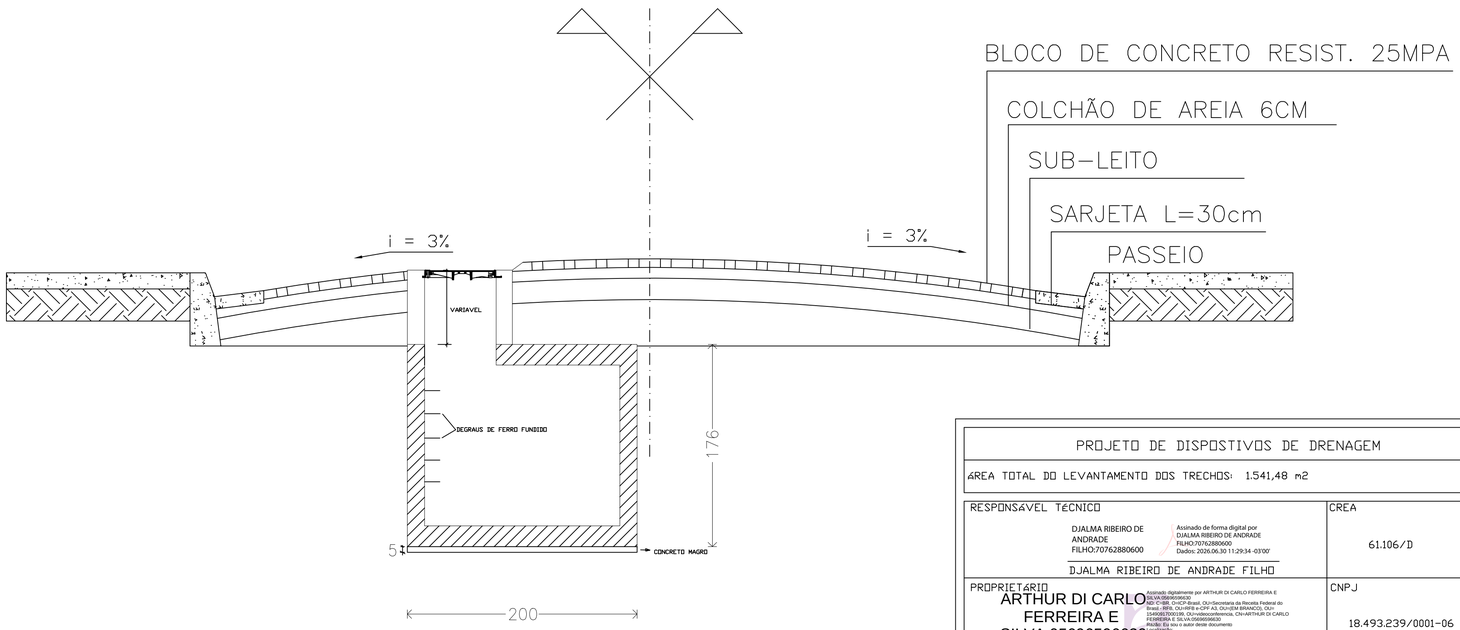

DETALHES DO POÇO DE VISITA DA GALERIA

PROJETO DE DISPOSTIVOS DE DRENAGEM

ÁREA TOTAL DO LEVANTAMENTO DOS TRECHOS: 1.541,48 m2

RESPONSÁVEL TÉCNICO
DJALMA RIBEIRO DE ANDRADE FILHO:70762880600
Assinado de forma digital por DJALMA RIBEIRO DE ANDRADE FILHO:70762880600 Dados: 2026.06.30 11:29:34 -03'00'
DJALMA RIBEIRO DE ANDRADE FILHO

CREA
61.106/D

PROPRIETÁRIO
ARTHUR DI CARLO FERREIRA E SILVA:05696596630
Assinado digitalmente por ARTHUR DI CARLO FERREIRA E SILVA:05696596630
ND: C=BR, O=ICP-Brasil, OU=Secretaria da Receita Federal do Brasil - RFB, OU=RFB e-CPF A3, OU=SEM BRANCO, OU=15459267000195, OU=videoconferencia, CN=ARTHUR DI CARLO FERREIRA E SILVA:05696596630
Razão: Eu sou o autor deste documento
Localização:
Data: 2026.06.30 14:22:36-03'00'
Foxit PDF Reader Versão: 2024.4.0
PREFEITURA MUNICIPAL DE ITANHOMI

CNPJ
18.493.239/0001-06

ENDEREÇO: RUAS, A, B, C, D, e PREÇA

NÚMERO ------

CEP 35.120-000

DISTRITO: SÃO FRANCISCO DO JATAÍ

CIDADE: ITANHOMI - MG

PROJETO Nº 01 / 2026

TÍTULO DO PROJETO

ESCALAS 1:250

DATA JUNHO/2026

FOLHA 03/05