
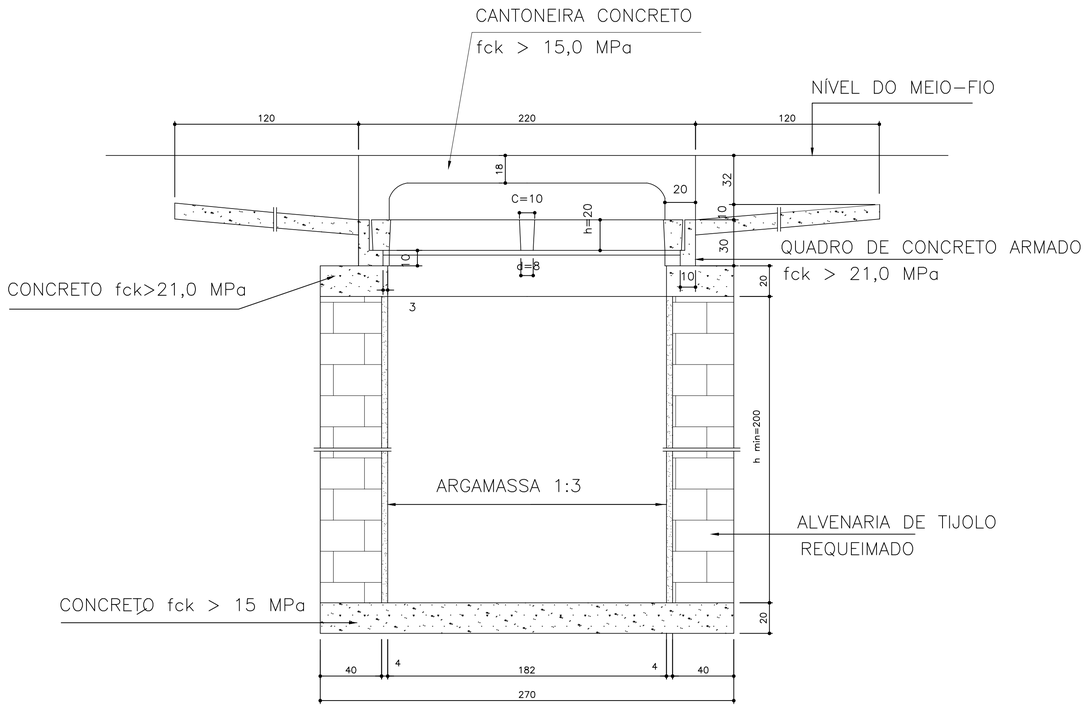



CORTE CC

ESCALA 1:25

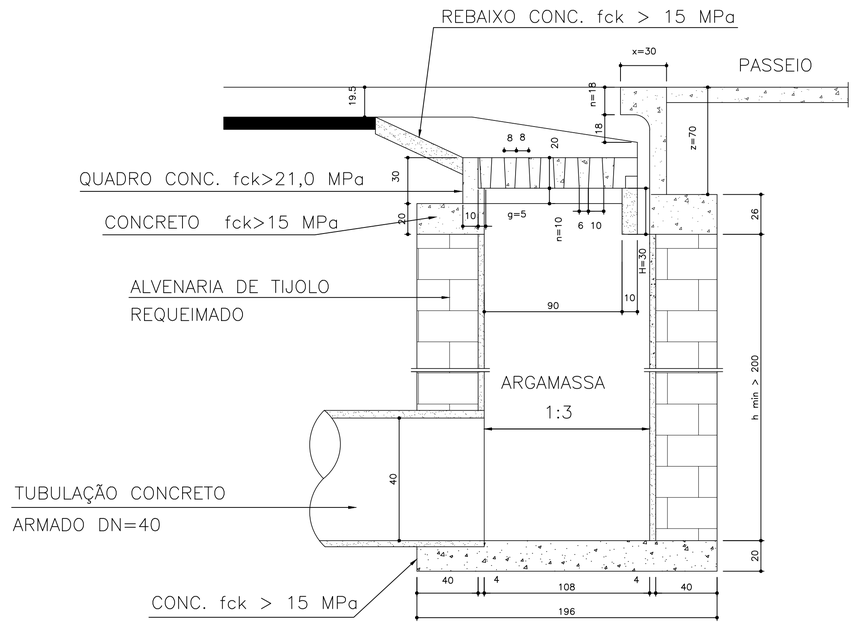


CORTE DD

ESCALA 1:25

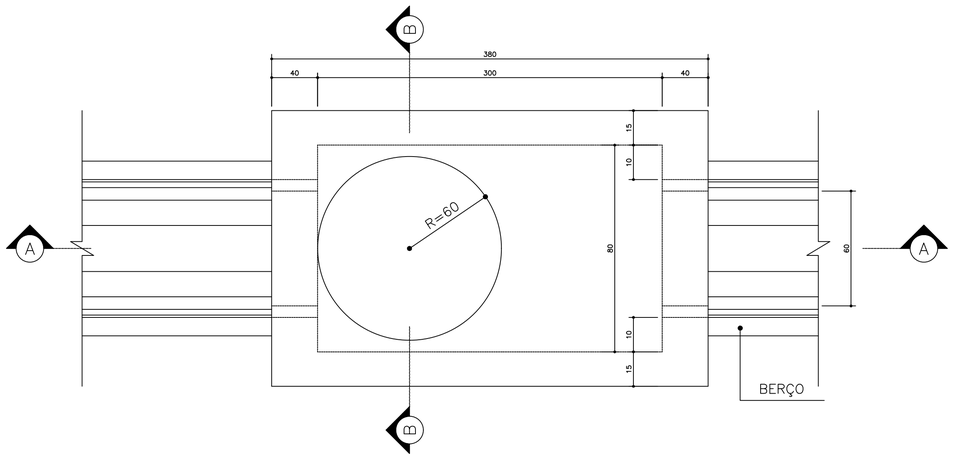

PLANTA POÇO DE VISITA – TIPO A

ESCALA 1:20

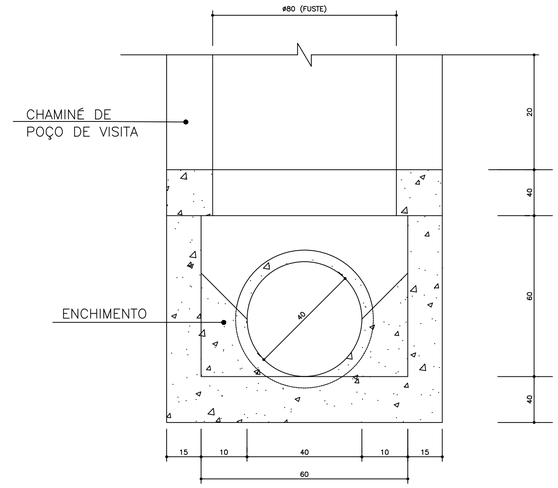

B CORTE BB – POÇO DE VISITA – TIPO A

ESCALA 1:20

PROJETO DE DETALHAMENTO DE DRENAGEM

ÁREA TOTAL DO LEVANTAMENTO DOS TRECHOS: 1.541,48 m2

RESPONSÁVEL TÉCNICO DJALMA RIBEIRO DE ANDRADE FILHO:70762880600 Assinado de forma digital por DJALMA RIBEIRO DE ANDRADE FILHO:70762880600 Dados: 2026.06.30 11:26:12 -03'00' DJALMA RIBEIRO DE ANDRADE FILHO	CREA 61.106/D
PROPRIETÁRIO ARTHUR DI CARLO FERREIRA E SILVA:05696596630 Assinado digitalmente por ARTHUR DI CARLO FERREIRA E SILVA:05696596630 ND: C=BR, O=ICP-Brasil, OU=Secretaria da Receita Federal do Brasil - RFB, OU=RFB e-CPF A3, OU=[EM BRANCO], OU=15406957000195, OU=videoconferencia, CN=ARTHUR DI CARLO FERREIRA E SILVA:05696596630 Razão: Eu sou o autor deste documento Local: 2026 Data: 2026.06.30 14:21:40-03'00' Foxit PDF Reader Versão: 2024.4.0 PREFEITURA MUNICIPAL DE ITANHOMI	CNPJ 18.493.239/0001-06
ENDEREÇO: RUAS, A, B, C, D, e PREÇA	NÚMERO _____ CEP 35.120-000
DISTRITO: SÃO FRANCISCO DO JATAÍ CIDADE: ITANHOMI - MG	PROJETO Nº 01 / 2026
TÍTULO DO PROJETO	
ESCALAS 1:250	DATA JUNHO/2026 FOLHA 04/05