
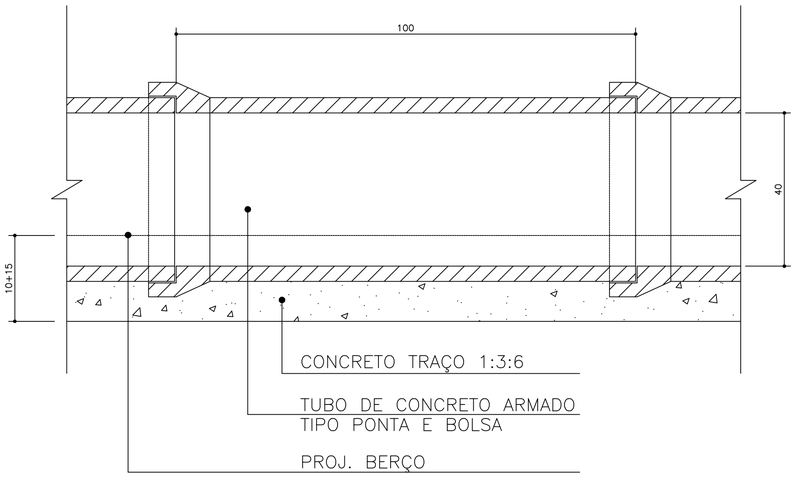


DN= 40CM

REDE TUBULAR DE CONCRETO
CORTE LONGITUDINAL


ESCALA 1:20

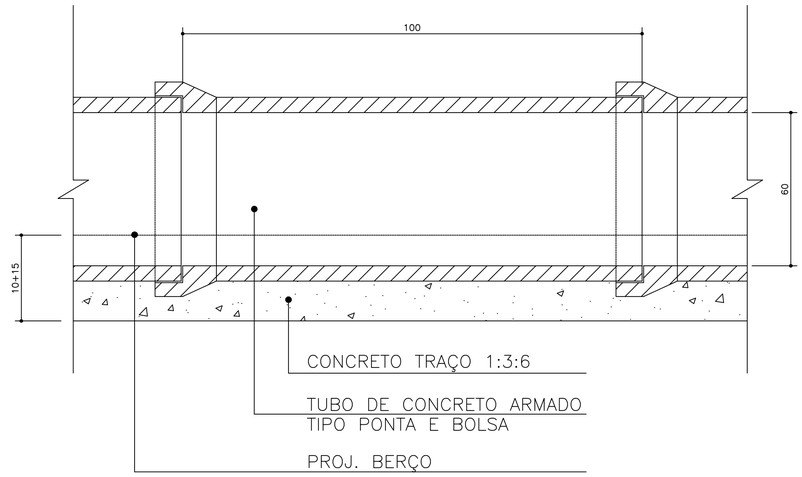

DN= 40CM


REDE TUBULAR DE CONCRETO
CORTE LONGITUDINAL

ESCALA 1:20

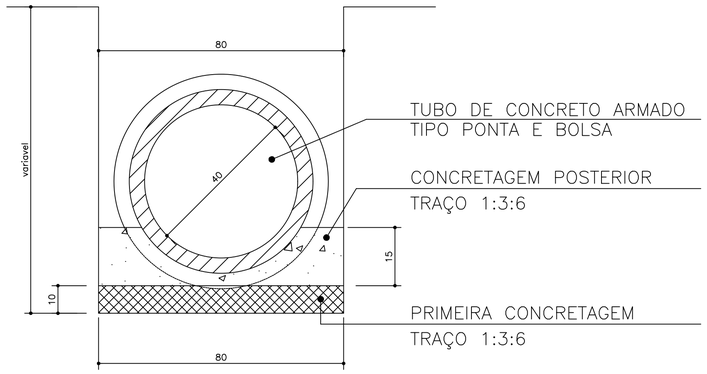

REDE TUBULAR DE CONCRETO
CORTE TRANSVERSAL

ESCALA 1:20

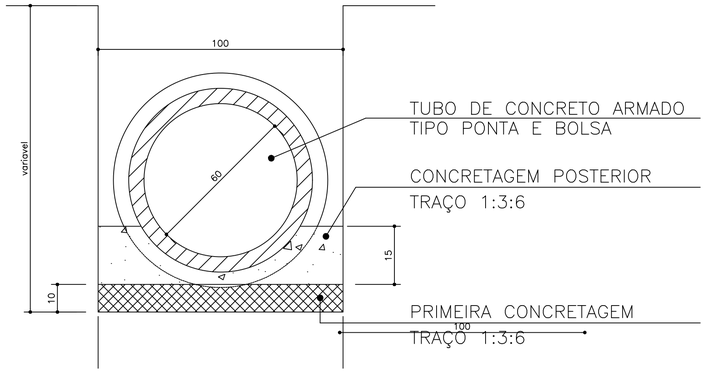

REDE TUBULAR DE CONCRETO
CORTE TRANSVERSAL

ESCALA 1:20

PROJETO DE DISPOSTIVOS DE DRENAGEM

ÁREA TOTAL DO LEVANTAMENTO DOS TRECHOS: 1.541,48 m2

RESPONSÁVEL TÉCNICO	CREA
DJALMA RIBEIRO DE ANDRADE FILHO:70762880600 — Assinado de forma digital por DJALMA RIBEIRO DE ANDRADE FILHO:70762880600 Dados: 2026.06.30 11:32:13 -03'00' DJALMA RIBEIRO DE ANDRADE FILHO	61.106/D
PROPRIETÁRIO ARTHUR DI CARLO FERREIRA E SILVA:05696596630 — Assinado digitalmente por ARTHUR DI CARLO FERREIRA E SILVA:05696596630 ND: C=BR, O=ICP-Brasil, OU=Secretaria da Receita Federal do Brasil - RFB, OU=RFB e-CPF A3, OU=(EM BRANCO), OU=15490917000199, OU=videoconferencia, CN=ARTHUR DI CARLO FERREIRA E SILVA:05696596630 Razão: Eu sou o autor deste documento Localização: Data: 2026.06.30 14:21:21-03'00' Foxit PDF Reader Versão: 2024.4.0 PREFEITURA MUNICIPAL DE ITANHOMI	CNPJ 18.493.239/0001-06

ENDEREÇO: RUAS, A, B, C, D, e PREÇA	NÚMERO _____
	CEP 35.120-000
DISTRITO: SÃO FRANCISCO DO JATAÍ — CIDADE: ITANHOMI - MG	PROJETO Nº 01 / 2026

TÍTULO DO PROJETO

ESCALAS	DATA	FOLHA
1:250	JUNHO/2026	05/05